


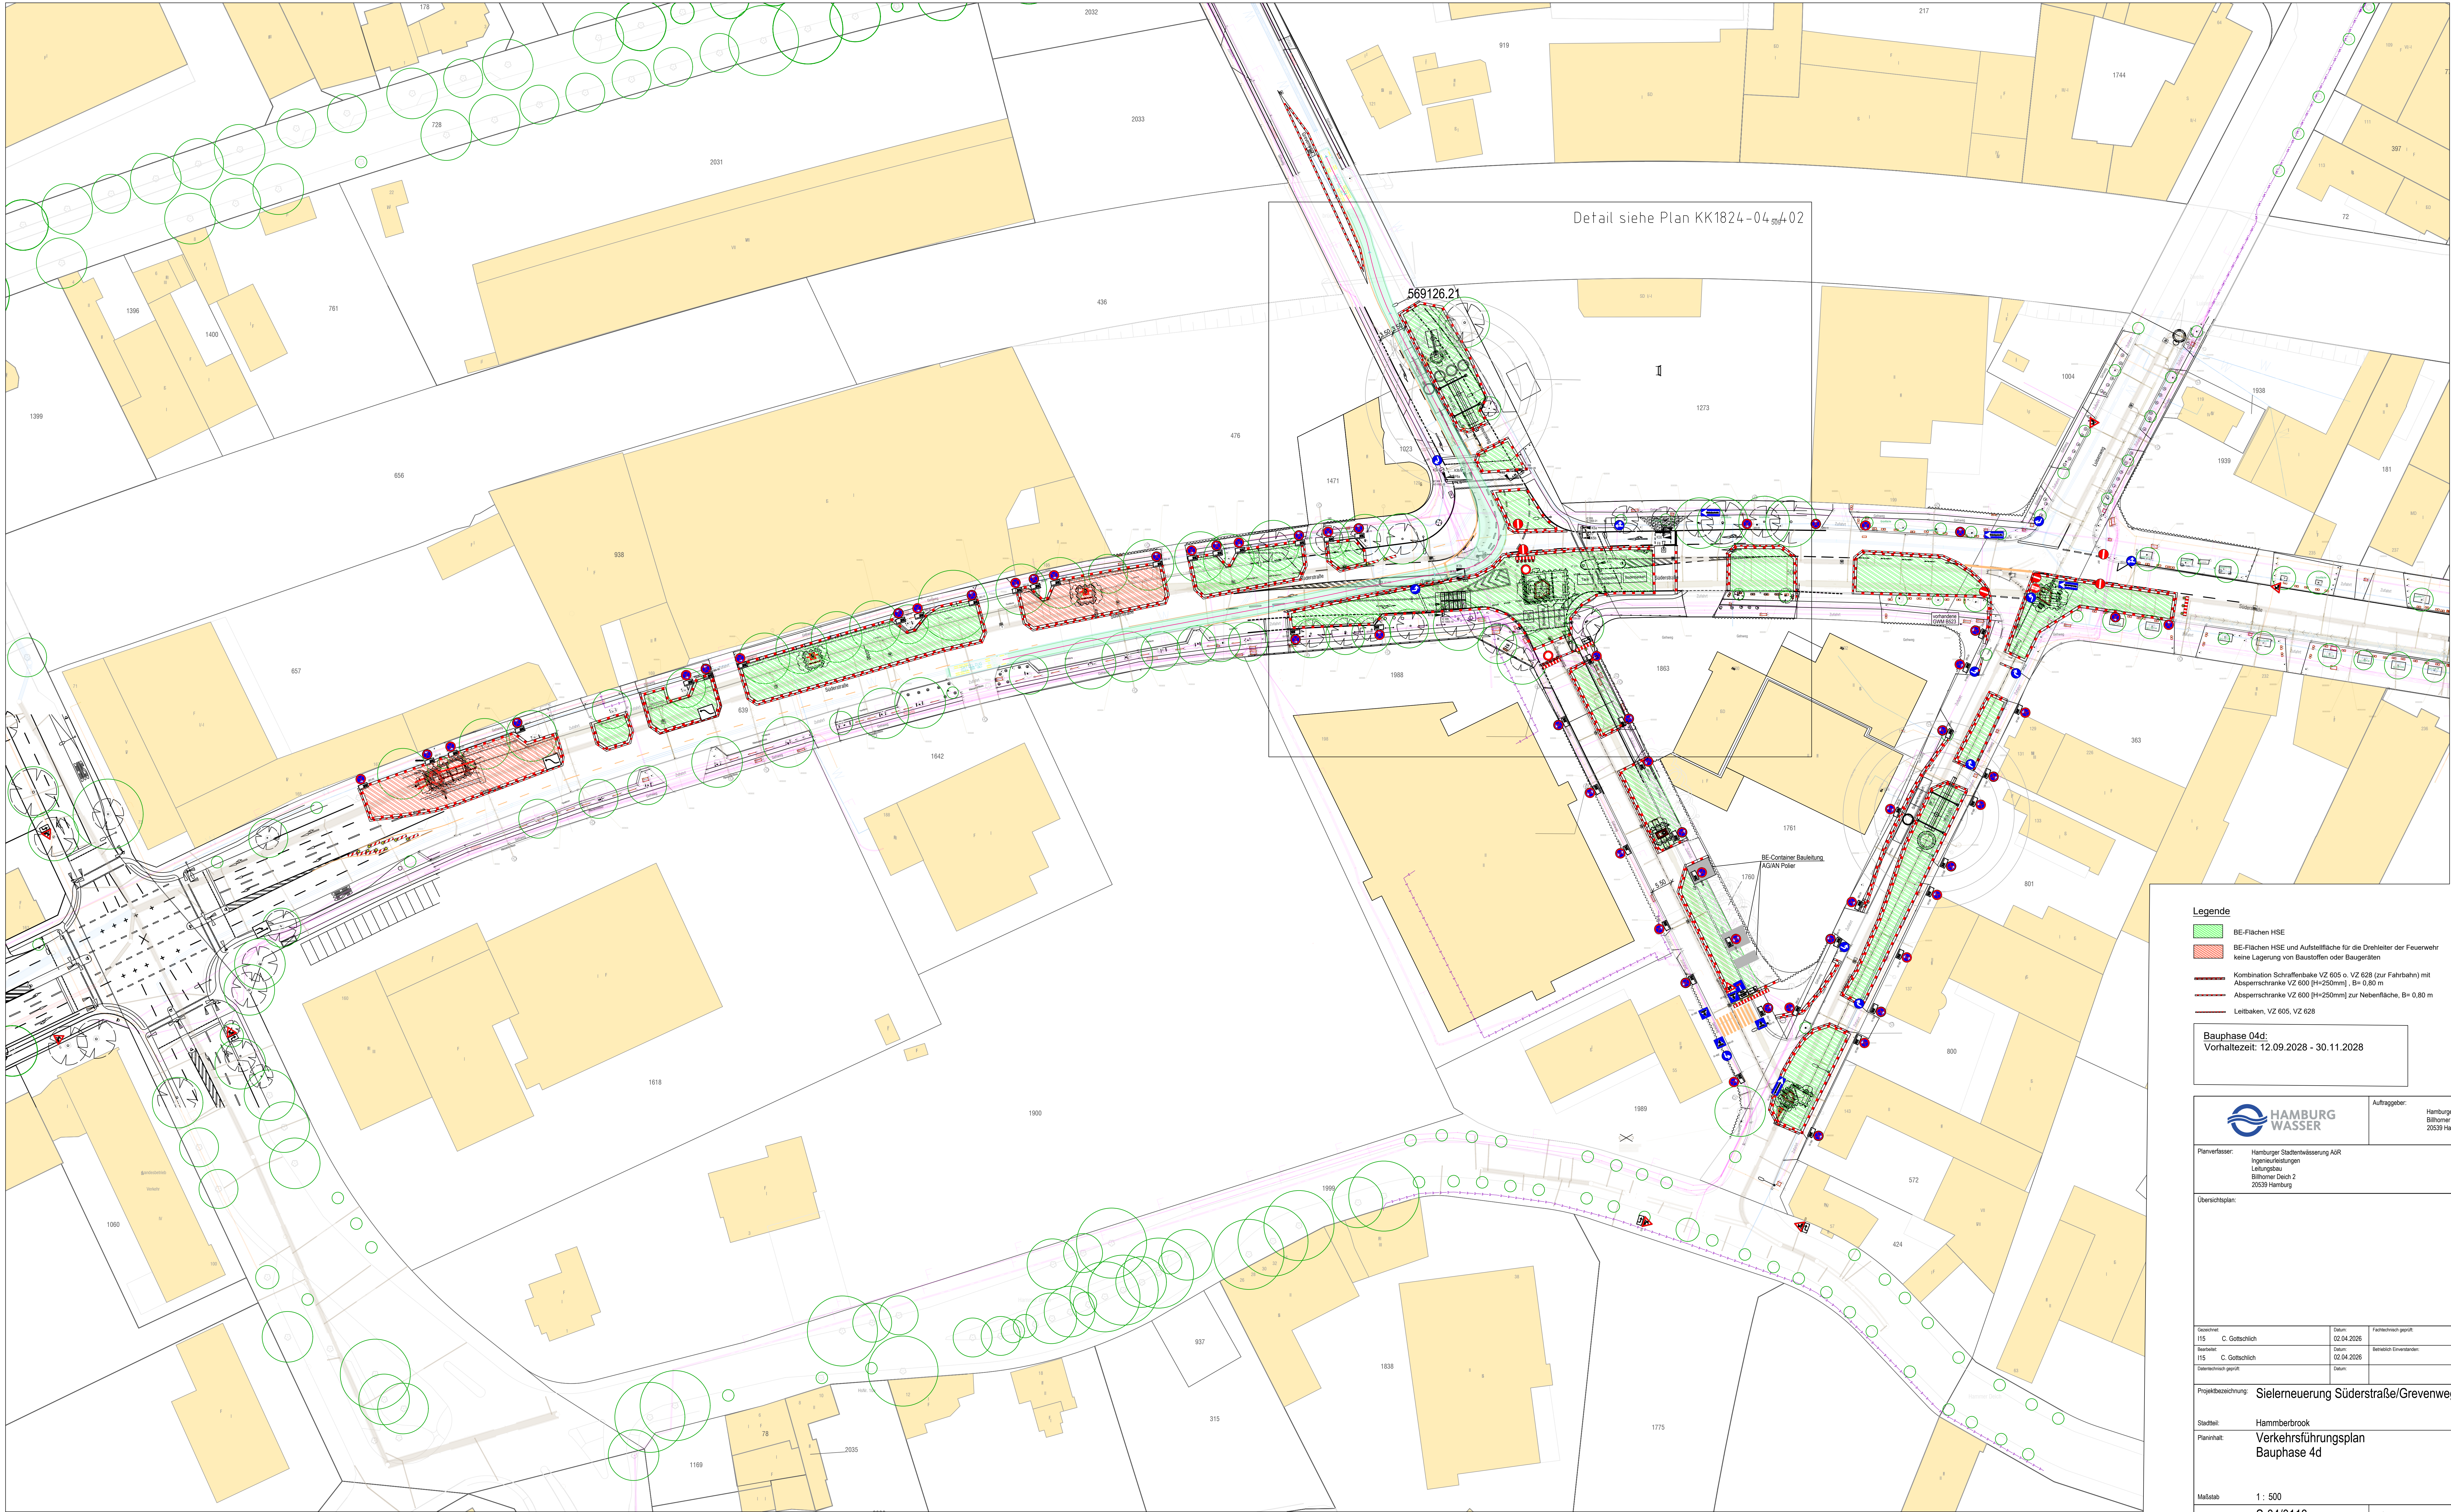

- Legende**
- BE-Flächen HSE
 - BE-Flächen HSE und Aufstellfläche für die Drehleiter der Feuerwehr
keine Lagerung von Baustoffen oder Baugeräten
 - Kombination Schraffenbake VZ 605 o. VZ 628 (zur Fahrbahn) mit
Absperschranke VZ 600 (H=250mm), B= 0,80 m
 - Absperschranke VZ 600 (H=250mm) zur Nebenfläche, B= 0,80 m
 - Leitbaken, VZ 605, VZ 628

Bauphase 04d:
Vorhaltezeit: 12.09.2028 - 30.11.2028

**HAMBURG
WASSER**

Auftraggeber:

Hamburger Stadtenwasser AGR
Bilthorn Deich 2
20539 Hamburg

Planverfasser: Hamburger Stadtenwasser AGR
Ingenieurleistungen
Leitungsbau
Bilthorn Deich 2
20539 Hamburg

Übersichtspl.:

Gestaltet:	Datum:	Fachbereich geprüft:	Datum:
115 C. Gottschlich	02.04.2026		
Bezeichnet:	Datum:	Bereitsch. Überarbeitet:	Datum:
115 C. Gottschlich	02.04.2026		
Dienstreichen geprüft:	Datum:		

Projektskizzen: **Sieleerneuerung Süderstraße/Grevenweg/Luisenweg**

Stadtteil: **Hammerbrook**

Planinhalt: **Verkehrsführungsplan
Bauphase 4d**

Maßstab:	1 : 500		
Projektnummer:	S-04/0113		DMS-ID:
Plannummer:	von	Konto / Anlass:	
Planungsstand:	ENTWURF		
			Index: