


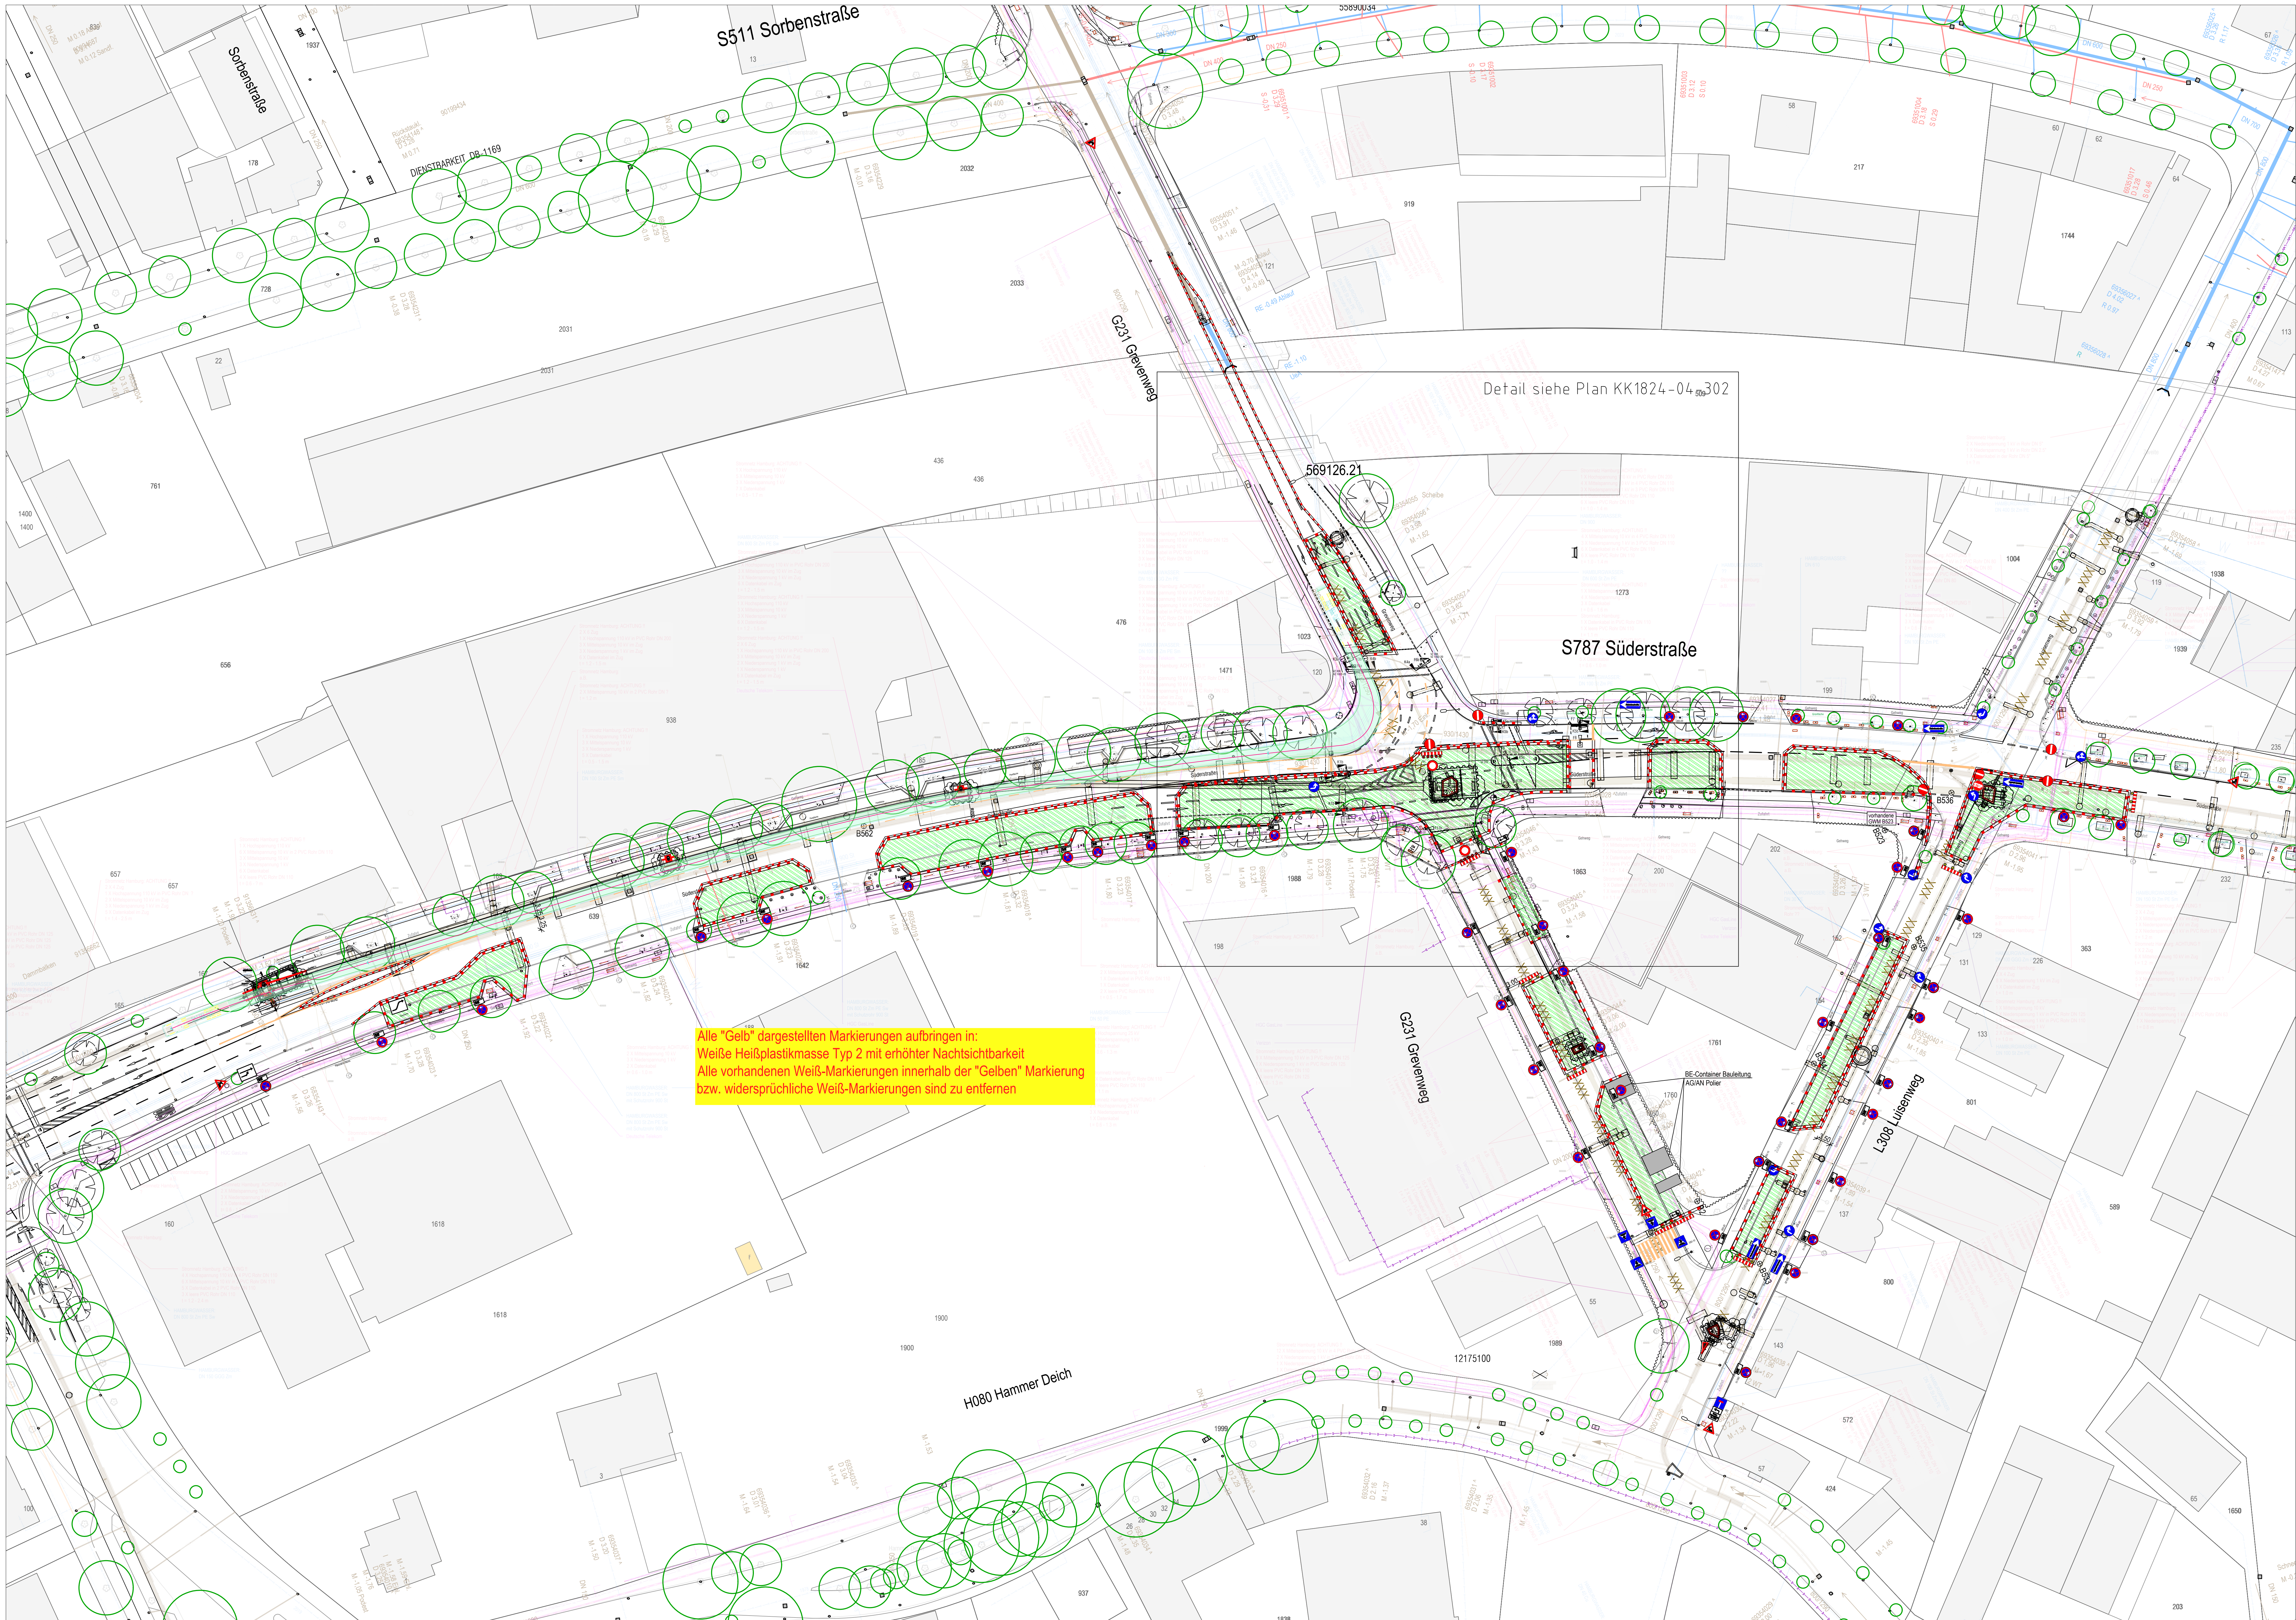

Alle "Gelb" dargestellten Markierungen aufbringen in:
Weiße Heißplastikmasse Typ 2 mit erhöhter Nachsichtbarkeit
Alle vorhandenen Weiß-Markierungen innerhalb der "Gelben" Markierung
bzw. widersprüchliche Weiß-Markierungen sind zu entfernen

Detail siehe Plan KK1824-04_m302

Legende

- BE-Flächen HSE
- BE-Flächen HSE und Aufsichtfläche für die Drehleiter der Feuerwehr
keine Lagerung von Baustoffen oder Baugeräten
- Kombination Schraffenbake VZ 605 o. VZ 628 (zur Fahrbahn) mit
Absperschranke VZ 600 (H=250mm), B= 0,80 m
- Absperschranke VZ 600 (H=250mm) zur Nebenfahrbahn, B= 0,80 m
- Leitbaken, VZ 605, VZ 628

Bauphase 05:
Einrichten: 01.12.2028
Vorhaltezeit bis: 22.01.2028

		Auftraggeber:		Hamburger Stadtenwasserung AGR Bilthorne Deich 2 20539 Hamburg	
Planverfasser:		Hamburger Stadtenwasserung AGR Ingenieurleistungen Leitungsbau Bilthorne Deich 2 20539 Hamburg			
Übersichtsplan:					
Gezeichnet: 115 C. Gottschlich		Datum: 27.09.2024		Fortschritt gezeichnet:	
Bearbeitet: 115 C. Gottschlich		Datum: 27.09.2024		Bereich überarbeitet:	
Überprüft/geprüft:		Datum:		Datum:	
Projektbezeichnung: Silerneuerung Süderstraße/Grevenweg/Luisenweg					
Stadtteil:		Hammernbrook			
Planinhalt:		Verkehrsführungsplan Bauphase 5.0			
Maßstab:		1 : 500			
Projektnummer:		S-04/0113		DMS-ID:	
Plannummer:		von		Konto / Anlass:	
Planungsstand:		ENTWURF			
					Index: