


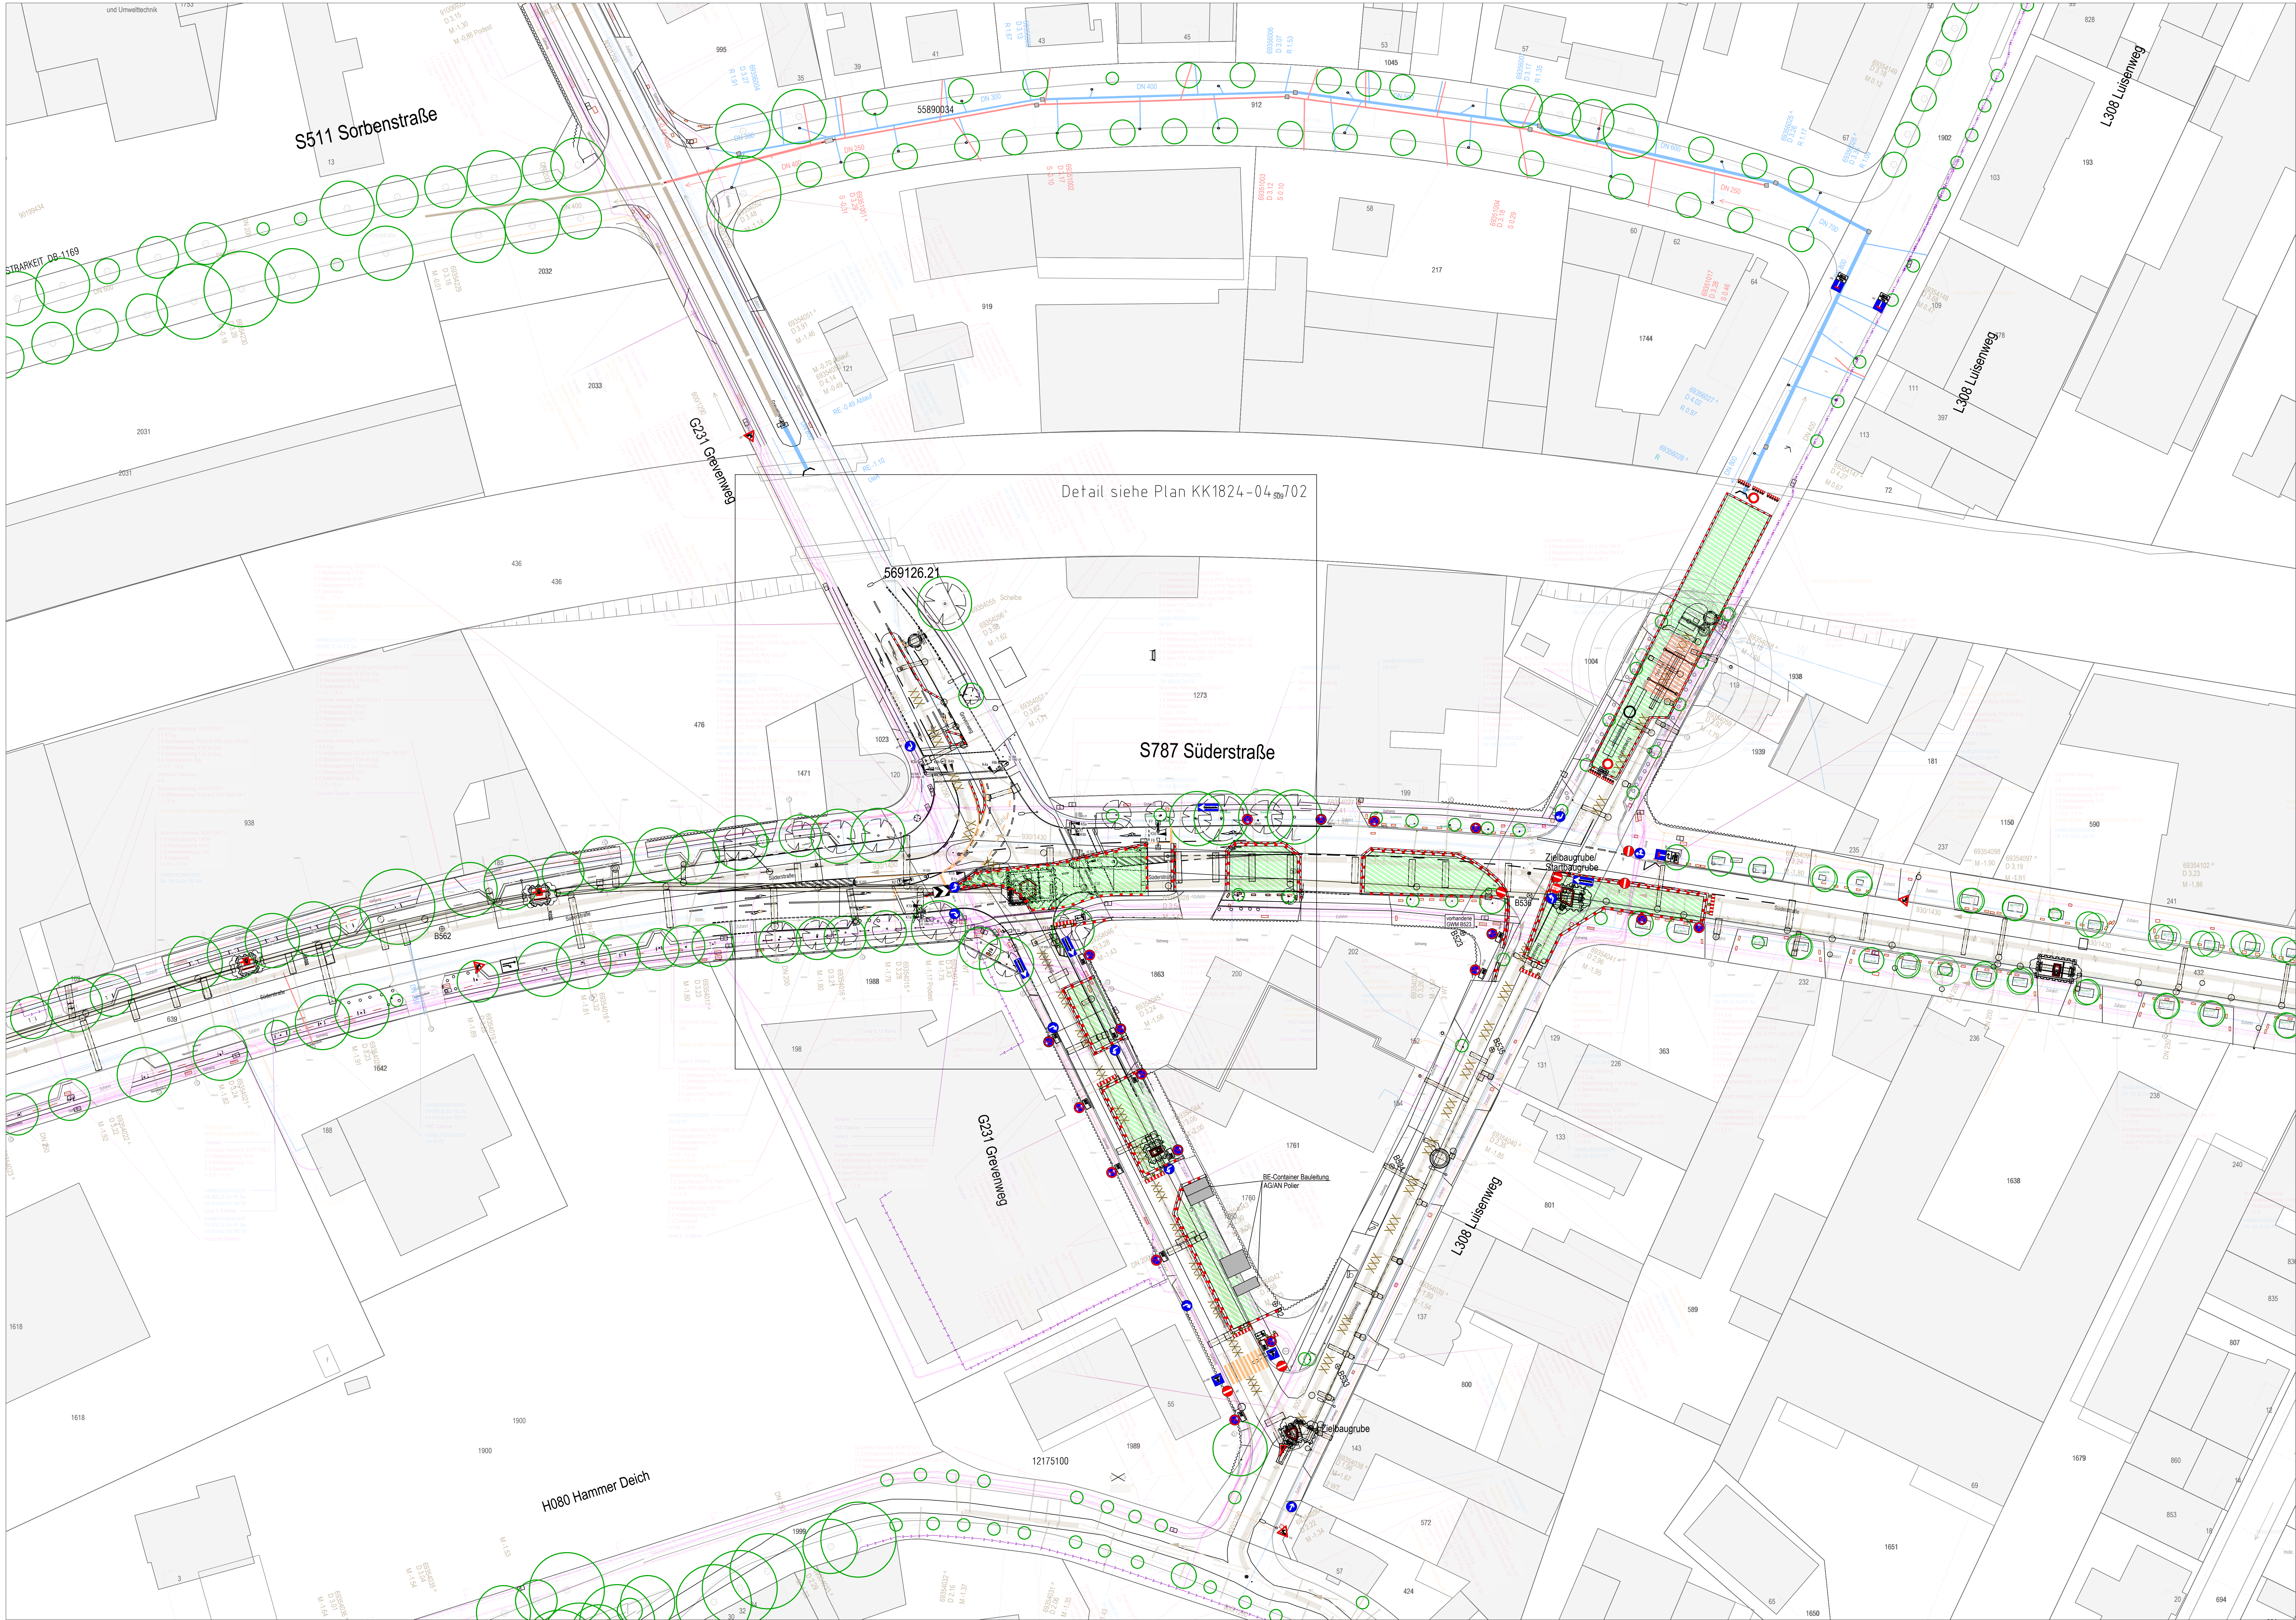

- Legende**
- BE-Flächen HSE
 - BE-Flächen HSE und Aufstellfläche für die Drehleiter der Feuerwehr
keine Lagerung von Baustoffen oder Baugeräten
 - Kombination Schraffenbake VZ 605 o. VZ 628 (zur Fahrbahn) mit
Absperreplanke VZ 600 (H=250mm), B=0,80 m
 - Absperreplanke VZ 600 (H=250mm) zur Nebenfläche, B=0,80 m
 - Leitbaken, VZ 605, VZ 628

Bauphase 06a:
Einrichten: 15.02.2029
Vorhaltezeit bis: 30.03.2029



HAMBURG WASSER

Auftraggeber: Hamburger Stadtwasserwerk AGR
Bilthamer Deich 2
20539 Hamburg

Planverfasser: Hamburger Stadtwasserwerk AGR
Ingenieurleistungen
Leitungsbau
Bilthamer Deich 2
20539 Hamburg

Übersichtsplan:

Gestaltet:	Datum:	Fachbereich geprüft:	Datum:
115 C. Gottschlich	27.09.2024		
Beurteilt:	Datum:	Bereichsleiter geprüft:	Datum:
115 C. Gottschlich	27.09.2024		
Gezeichnet:	Datum:		

Projektbezeichnung: **Sieleerneuerung Süderstraße/Grevenweg/Luisenweg**

Stadtteil: **Hammerbrook**

Planinhalt: **Verkehrsführungsplan
Bauphase 6a**

Maßstab: **1 : 500**

Projektnummer: **S-04/0113**

DMS-ID:

Plannummer: von

Konto / Anliss:

Planungsstand: **ENTWURF**

Index: