


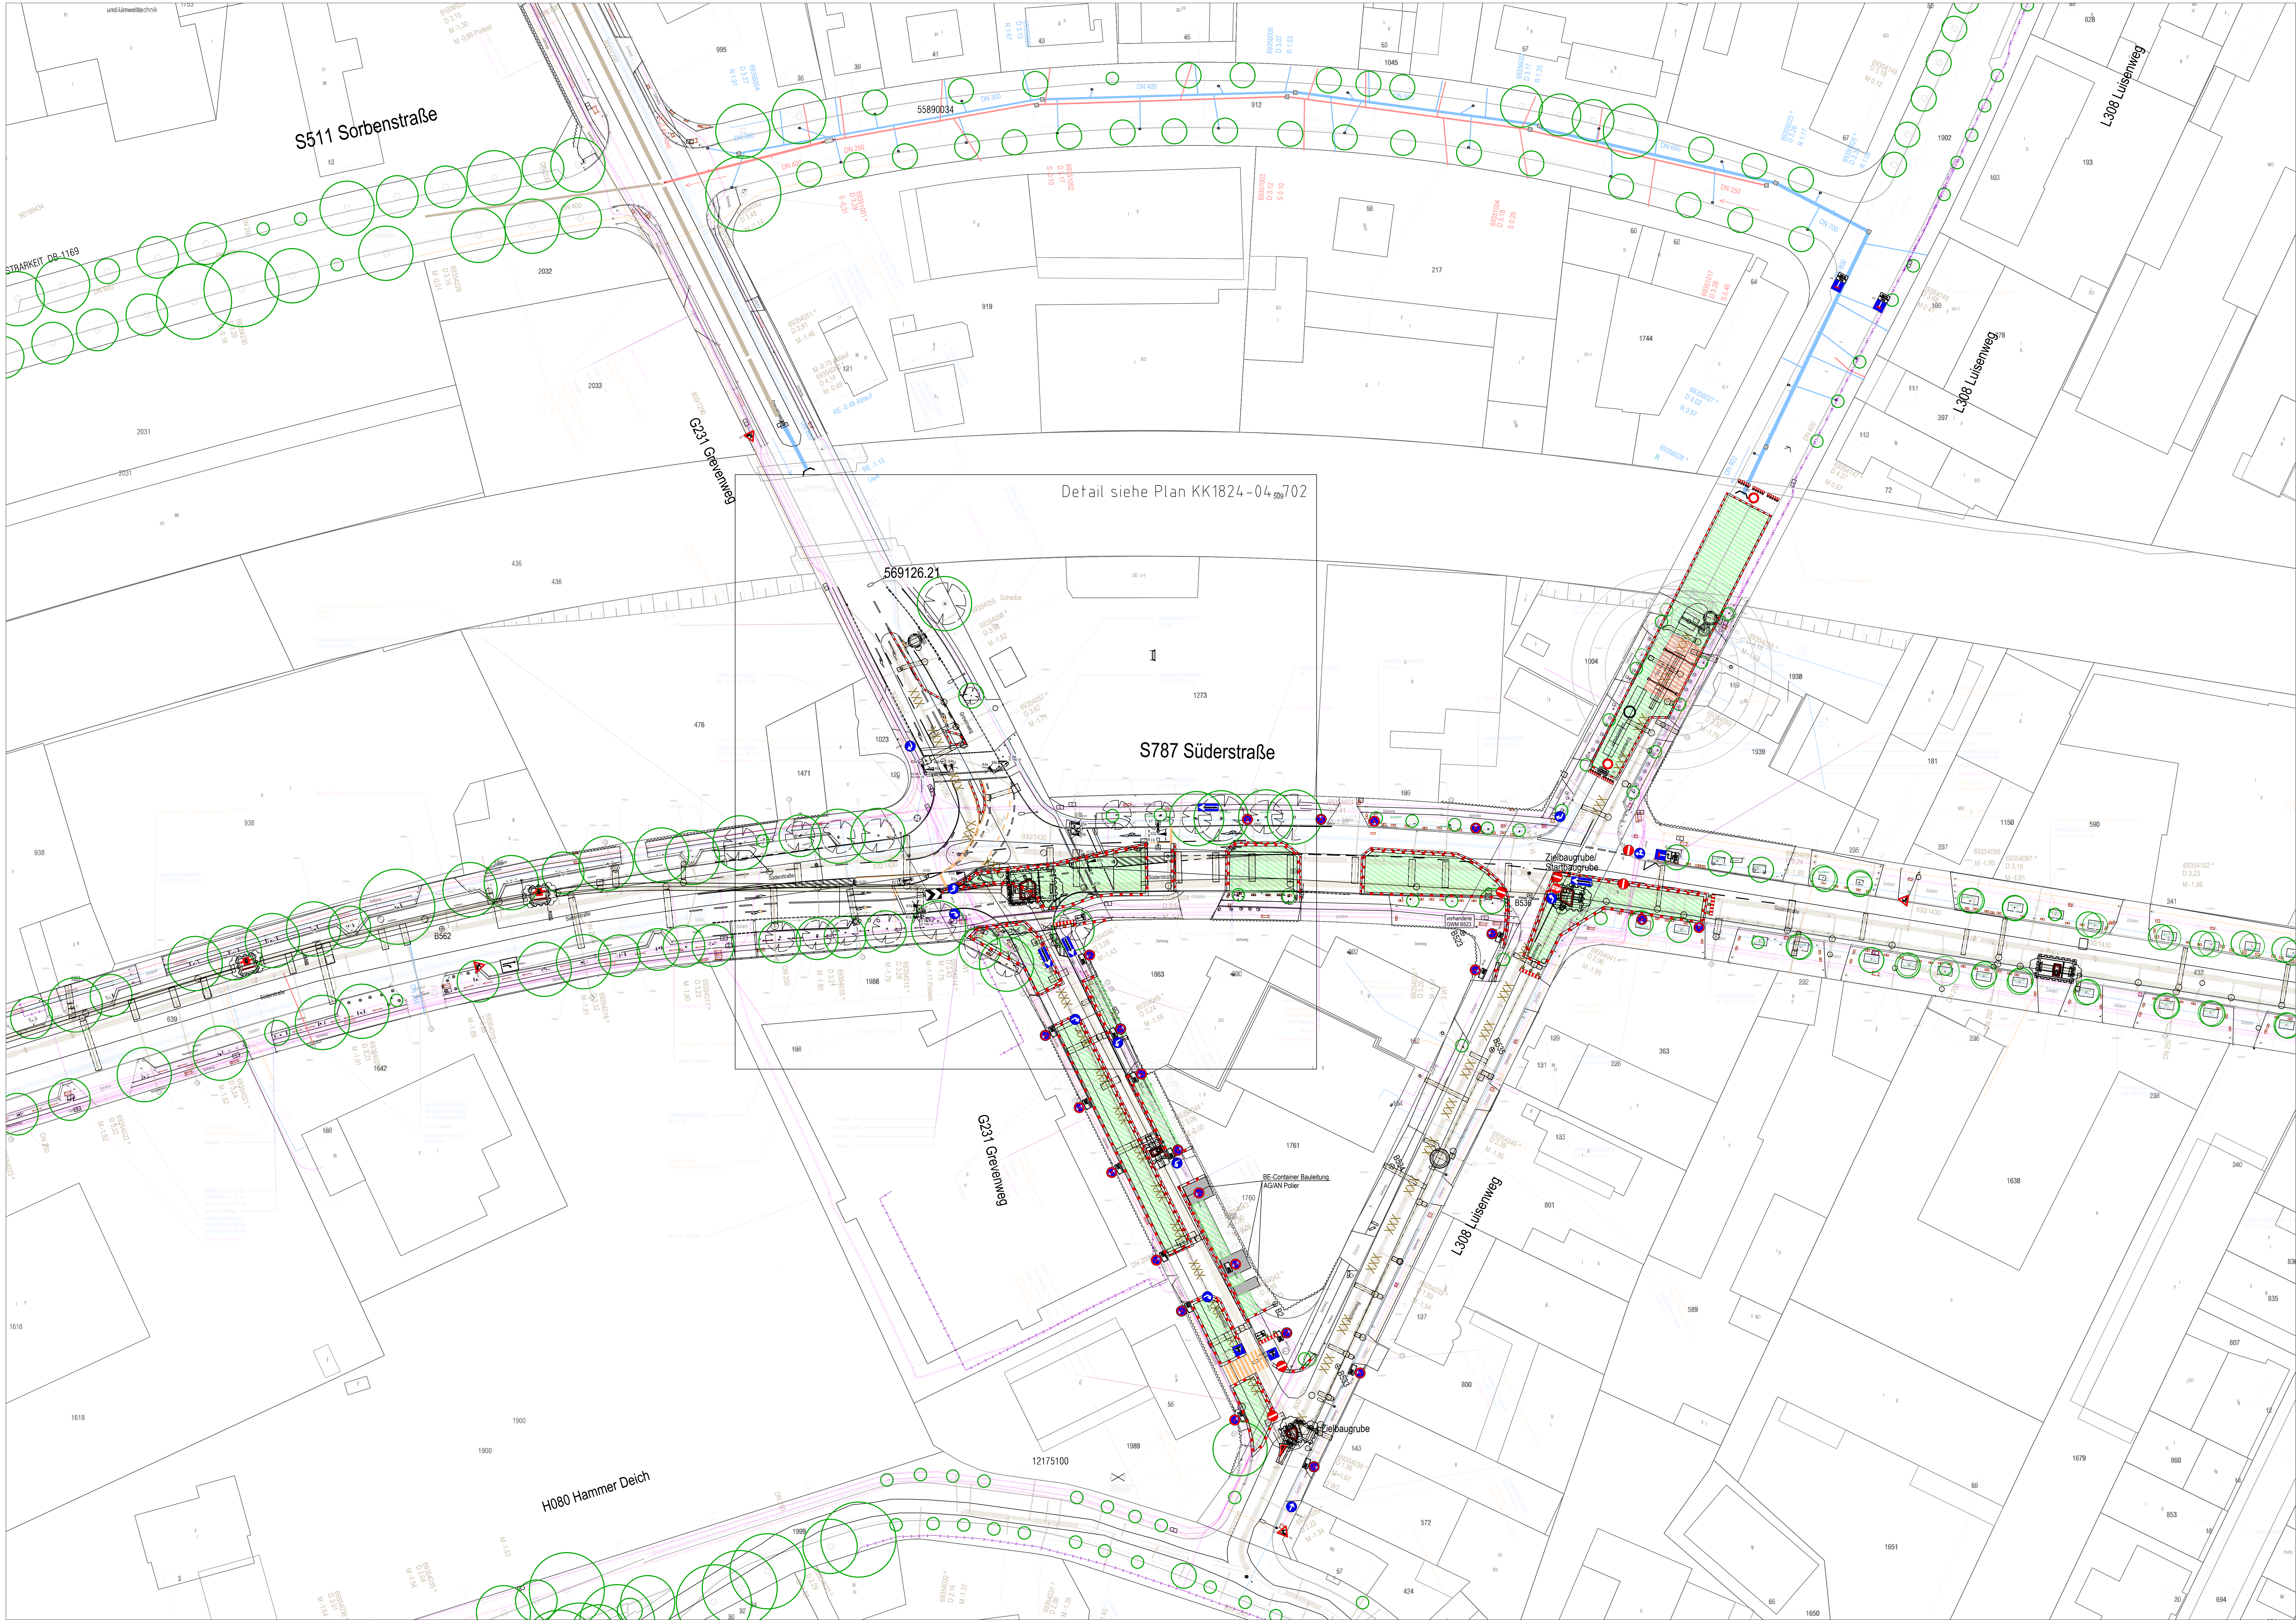

- Legende**
- BE-Flächen HSE
 - BE-Flächen HSE und Aufstellfläche für die Dreheiler der Feuerweh
keine Lagerung von Baustoffen oder Baugeräten
 - Kombination Schraffenbake VZ 605 o. VZ 628 (zur Fahrbahn) mit
Absperschranke VZ 600 (H=250mm), B= 0,80 m
 - Absperschranke VZ 600 (H=250mm) zur Nebenfläche, B= 0,80 m
 - Leitbaken, VZ 605, VZ 628

Bauphase 06b:
Einrichten: 02.04.2029
Vorhaltezeit: 30.04.2029



**HAMBURG
WASSER**

Auftraggeber: **Hamburger Stadtwasserwerk AGR**
Bilthamer Deich 2
20539 Hamburg

Planverfasser: **Hamburger Stadtwasserwerk AGR**
Ingenieurleistungen
Leitungsbau
Bilthamer Deich 2
20539 Hamburg

Übersichtspl:

Gestaltet:	Datum:	Fachbereich geprüft:	Datum:
115 C. Gottschlich	27.09.2024		
Beurteilt:	Datum:	Bereichsleiter überprüf:	Datum:
115 C. Gottschlich	27.09.2024		
Gezeichnet:	Datum:		

Projektskizze: **Sieleerneuerung Süderstraße/Grevenweg/Luisenweg**

Stadtteil: **Hammerbrook**

Planinhalt: **Verkehrsführungsplan
Bauphase 6b**

Maßstab: **1 : 500**

Projektnummer: **S-04/0113**

DMS-ID:

Plannummer: von

Konto / Anliss:

Planungsstand: **ENTWURF**

Index:

K:\001_Letungsbau_S\004\0113_Süderstraße\Ent\EA\EA 08 Zeichnungen\Bz_S_04_0113_ENT_Verkehrsführungsplan_Bauphase 6b.dwg