


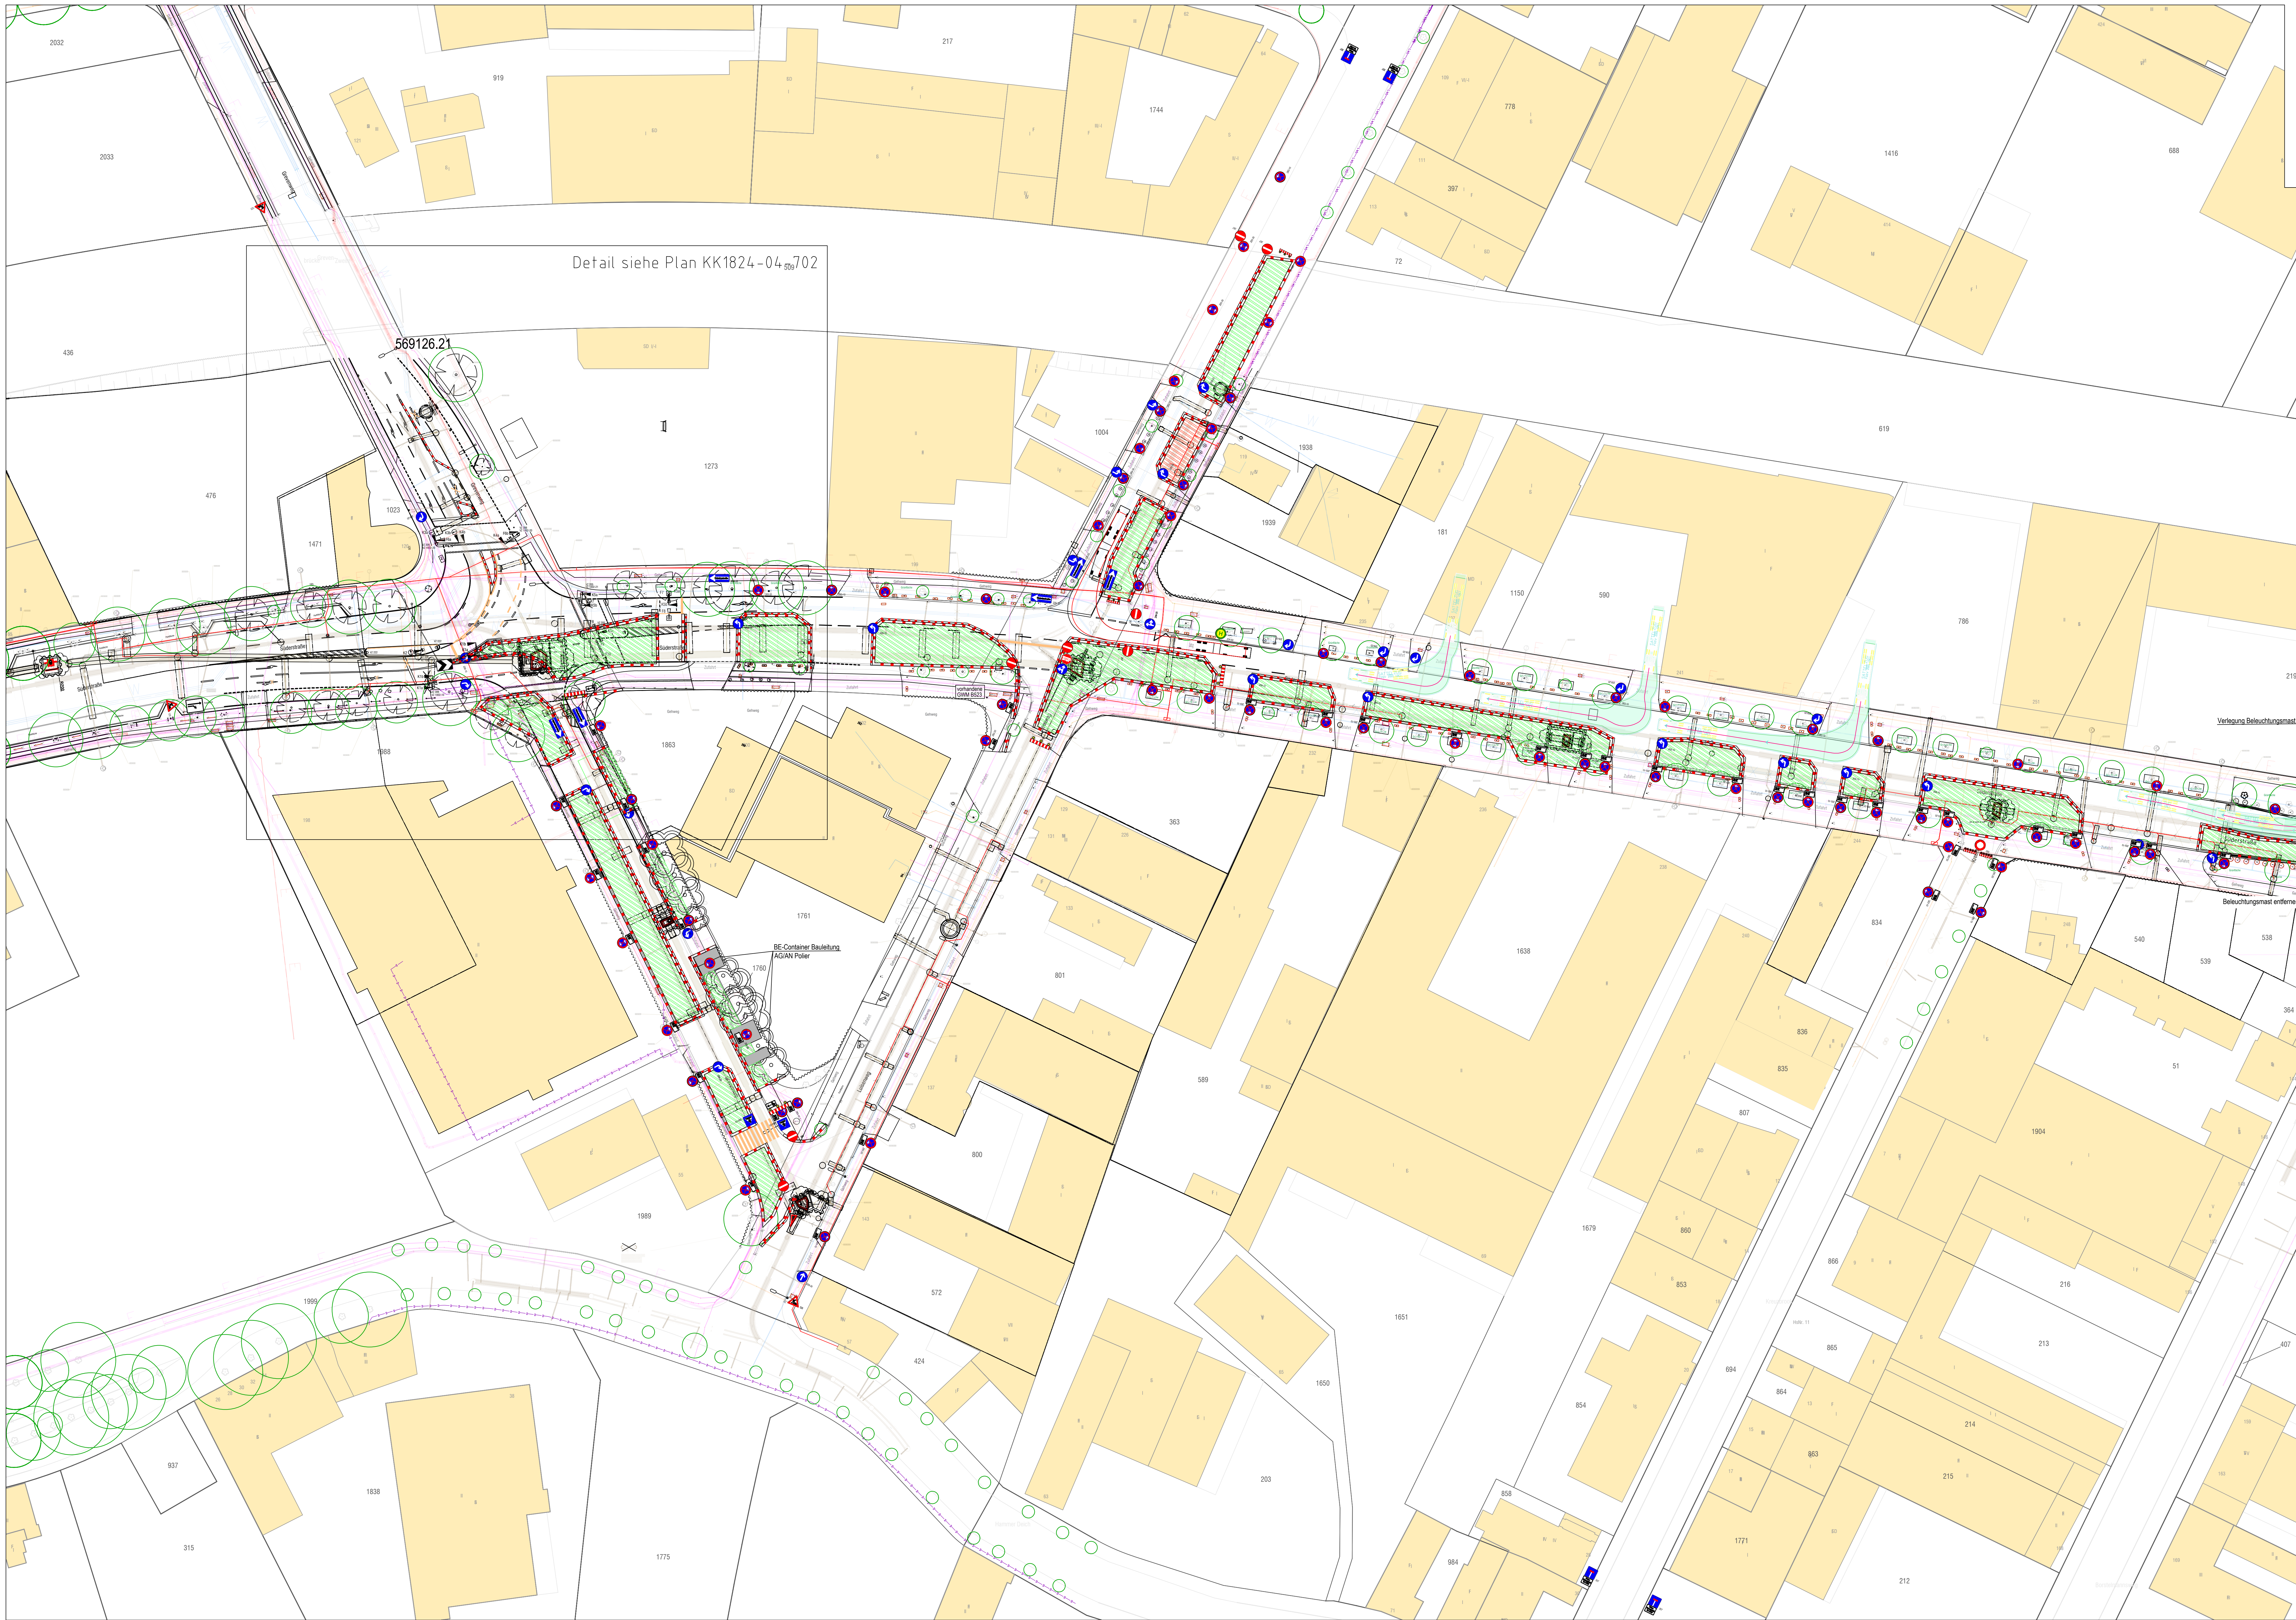

Legende

- BE-Flächen HSE
- BE-Flächen HSE und Aufstellfläche für die Dreheiler der Feuerwehr
keine Lagerung von Baustoffen oder Baugeräten
- Kombination Schraffenbake VZ 605 o. VZ 628 (zur Fahrbahn) mit
Absperschranke VZ 600 (H=250mm) , B= 0.80 m
- Absperschranke VZ 600 (H=250mm) zur Nebenfahrbahn, B= 0.80 m
- Leitbaken, VZ 605, VZ 628

Bauphase 07:
Einrichten: 09.05.2029
Vorhaltezeit: 16.05.2029

Auftraggeber: Hamburger Stadtwasserwerk AGR
Bilthorner Deich 2
20539 Hamburg

Planverfasser: Hamburger Stadtwasserwerk AGR
Ingenieurleistungen
Leitungsbau
Bilthorner Deich 2
20539 Hamburg

Übersichtsplan:

Gestaltet:	Datum:	Fachbereich geprüft:	Datum:
115 C. Gottschlich	27.09.2024		
Geprüft:	Datum:	Bereichsleiter geprüft:	Datum:
115 C. Gottschlich	27.09.2024		
Direktor geprüft:	Datum:		

Projektskizze: Silemenierung Süderstraße/Grevenweg/Luisenweg

Stadtteil: Hammerbrook

Planinhalt: Verkehrsführungsplan
Bauphase 7

Maßstab: 1 : 500

Projektnummer:	S-04/0113	DMS-ID:
Plannummer:	von	Konto / Anlase:
Planungsstand:	ENTWURF	Index:

K:\V01_Leitungsbau\2004\04-0113 Süderstraße\Ent\EA\EA 08 Zeichnungen\Bt_S_04_0113_ENT_Verkehrsführung_Bauphase 07.dwg