


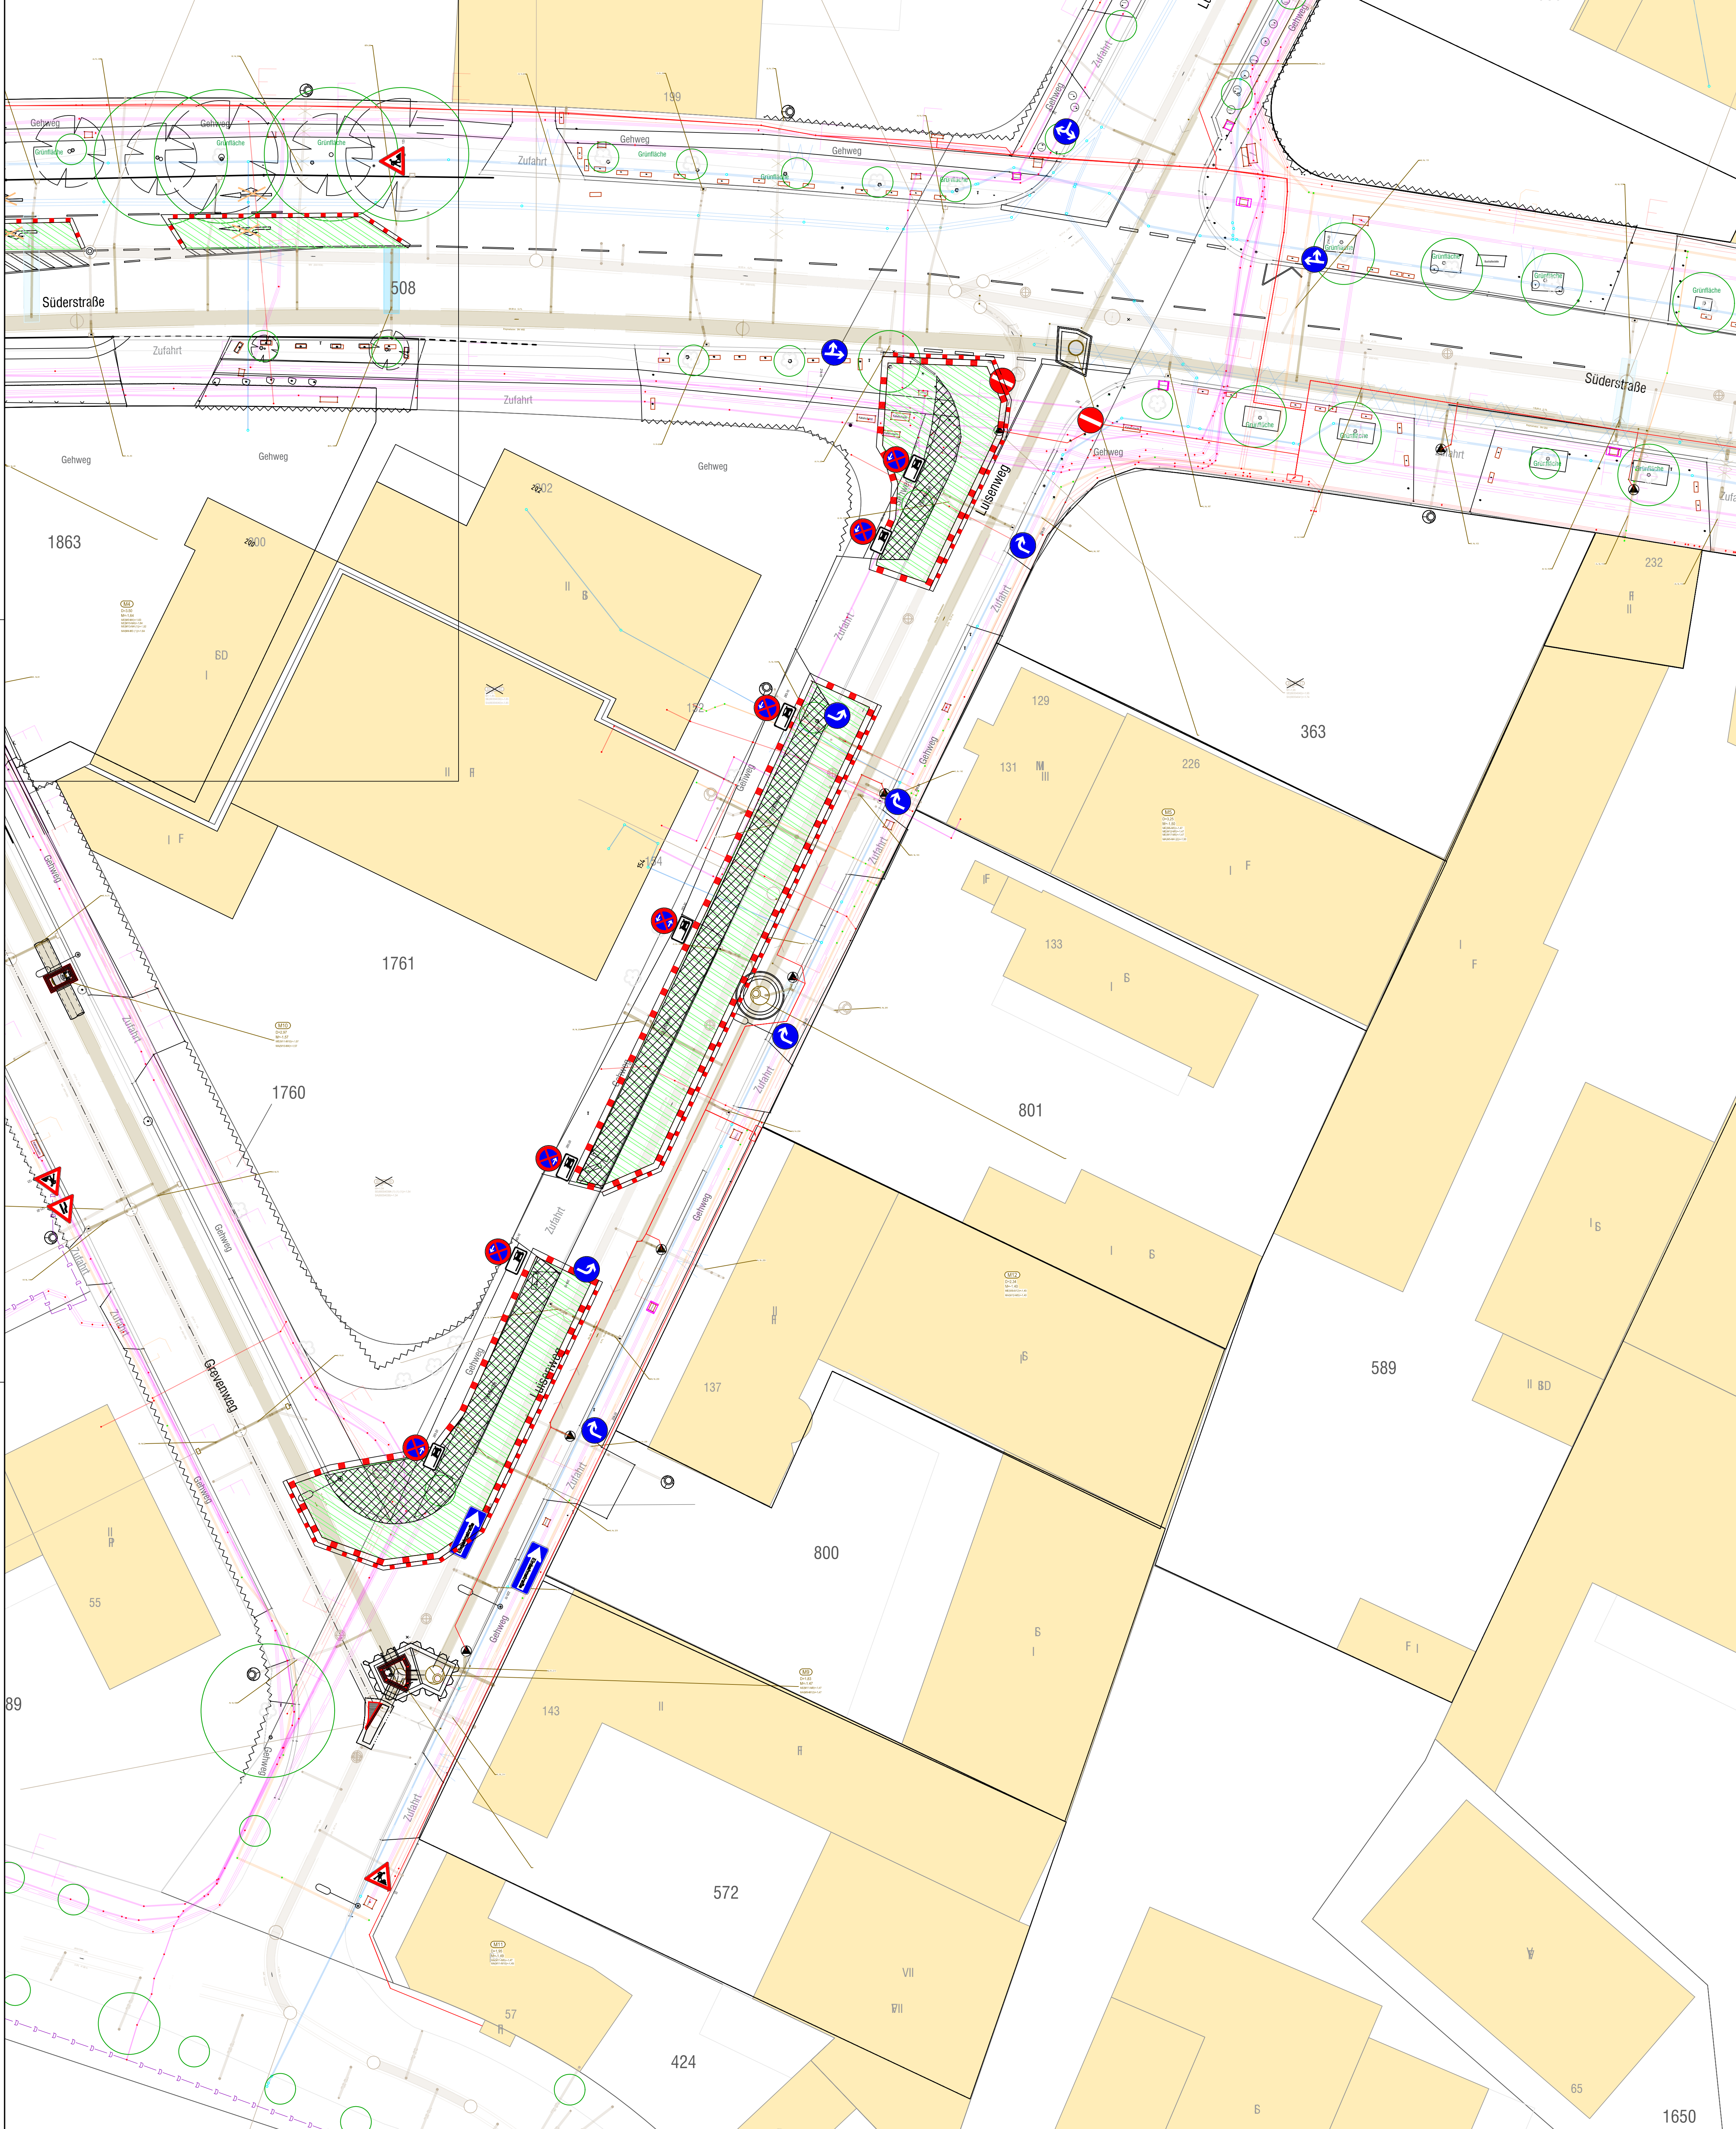

Legende

- BE-Flächen HSE
- BE-Flächen HSE und Aufstellfläche für die Drehleiter der Feuerwehr
keine Lagerung von Baustoffen oder Baugeräten
- Kombination Schraffenbake VZ 605 o. VZ 628 (zur Fahrbahn) mit
Absperreschranke VZ 600 (H=250mm), B= 0,80 m
- Absperreschranke VZ 600 (H=250mm) zur Nebenfläche, B= 0,80 m
- Leitbaken, VZ 605, VZ 628

Bauphase 01b:
Einrichten: 17.05.2027
Vorhaltezeit bis: 06.06.2027

 HAMBURG WASSER		Auftraggeber: Hamburger Stadtentwässerung AöR Bilthorner Deich 2 20539 Hamburg	
Planverfasser: Hamburger Stadtentwässerung AöR Ingenieurleistungen Leitungsbau Bilthorner Deich 2 20539 Hamburg			
Übersichtsplan:			
Gezeichnet:		Datum:	Fachtechnisch geprüft:
Bearbeitet:		Datum:	Betrieblich Einverstanden:
Datenrechnerisch geprüft:		Datum:	
Projektbezeichnung: Süderstraße/Grevenweg/Luisenweg Silerneuerung			
Stadtteil: Hammerbrook/Hamm Süd			
Planinhalt: VKZ-Plan Phase 0b Herstellung Ersatzfahrbahn Luisenweg			
Maßstab: 1 : 250			
Projektnummer: S-04/0111		DMS-ID:	
Plannummer: von		Konto / Anlass:	
Planungsstand: ENTWURF			Index: