


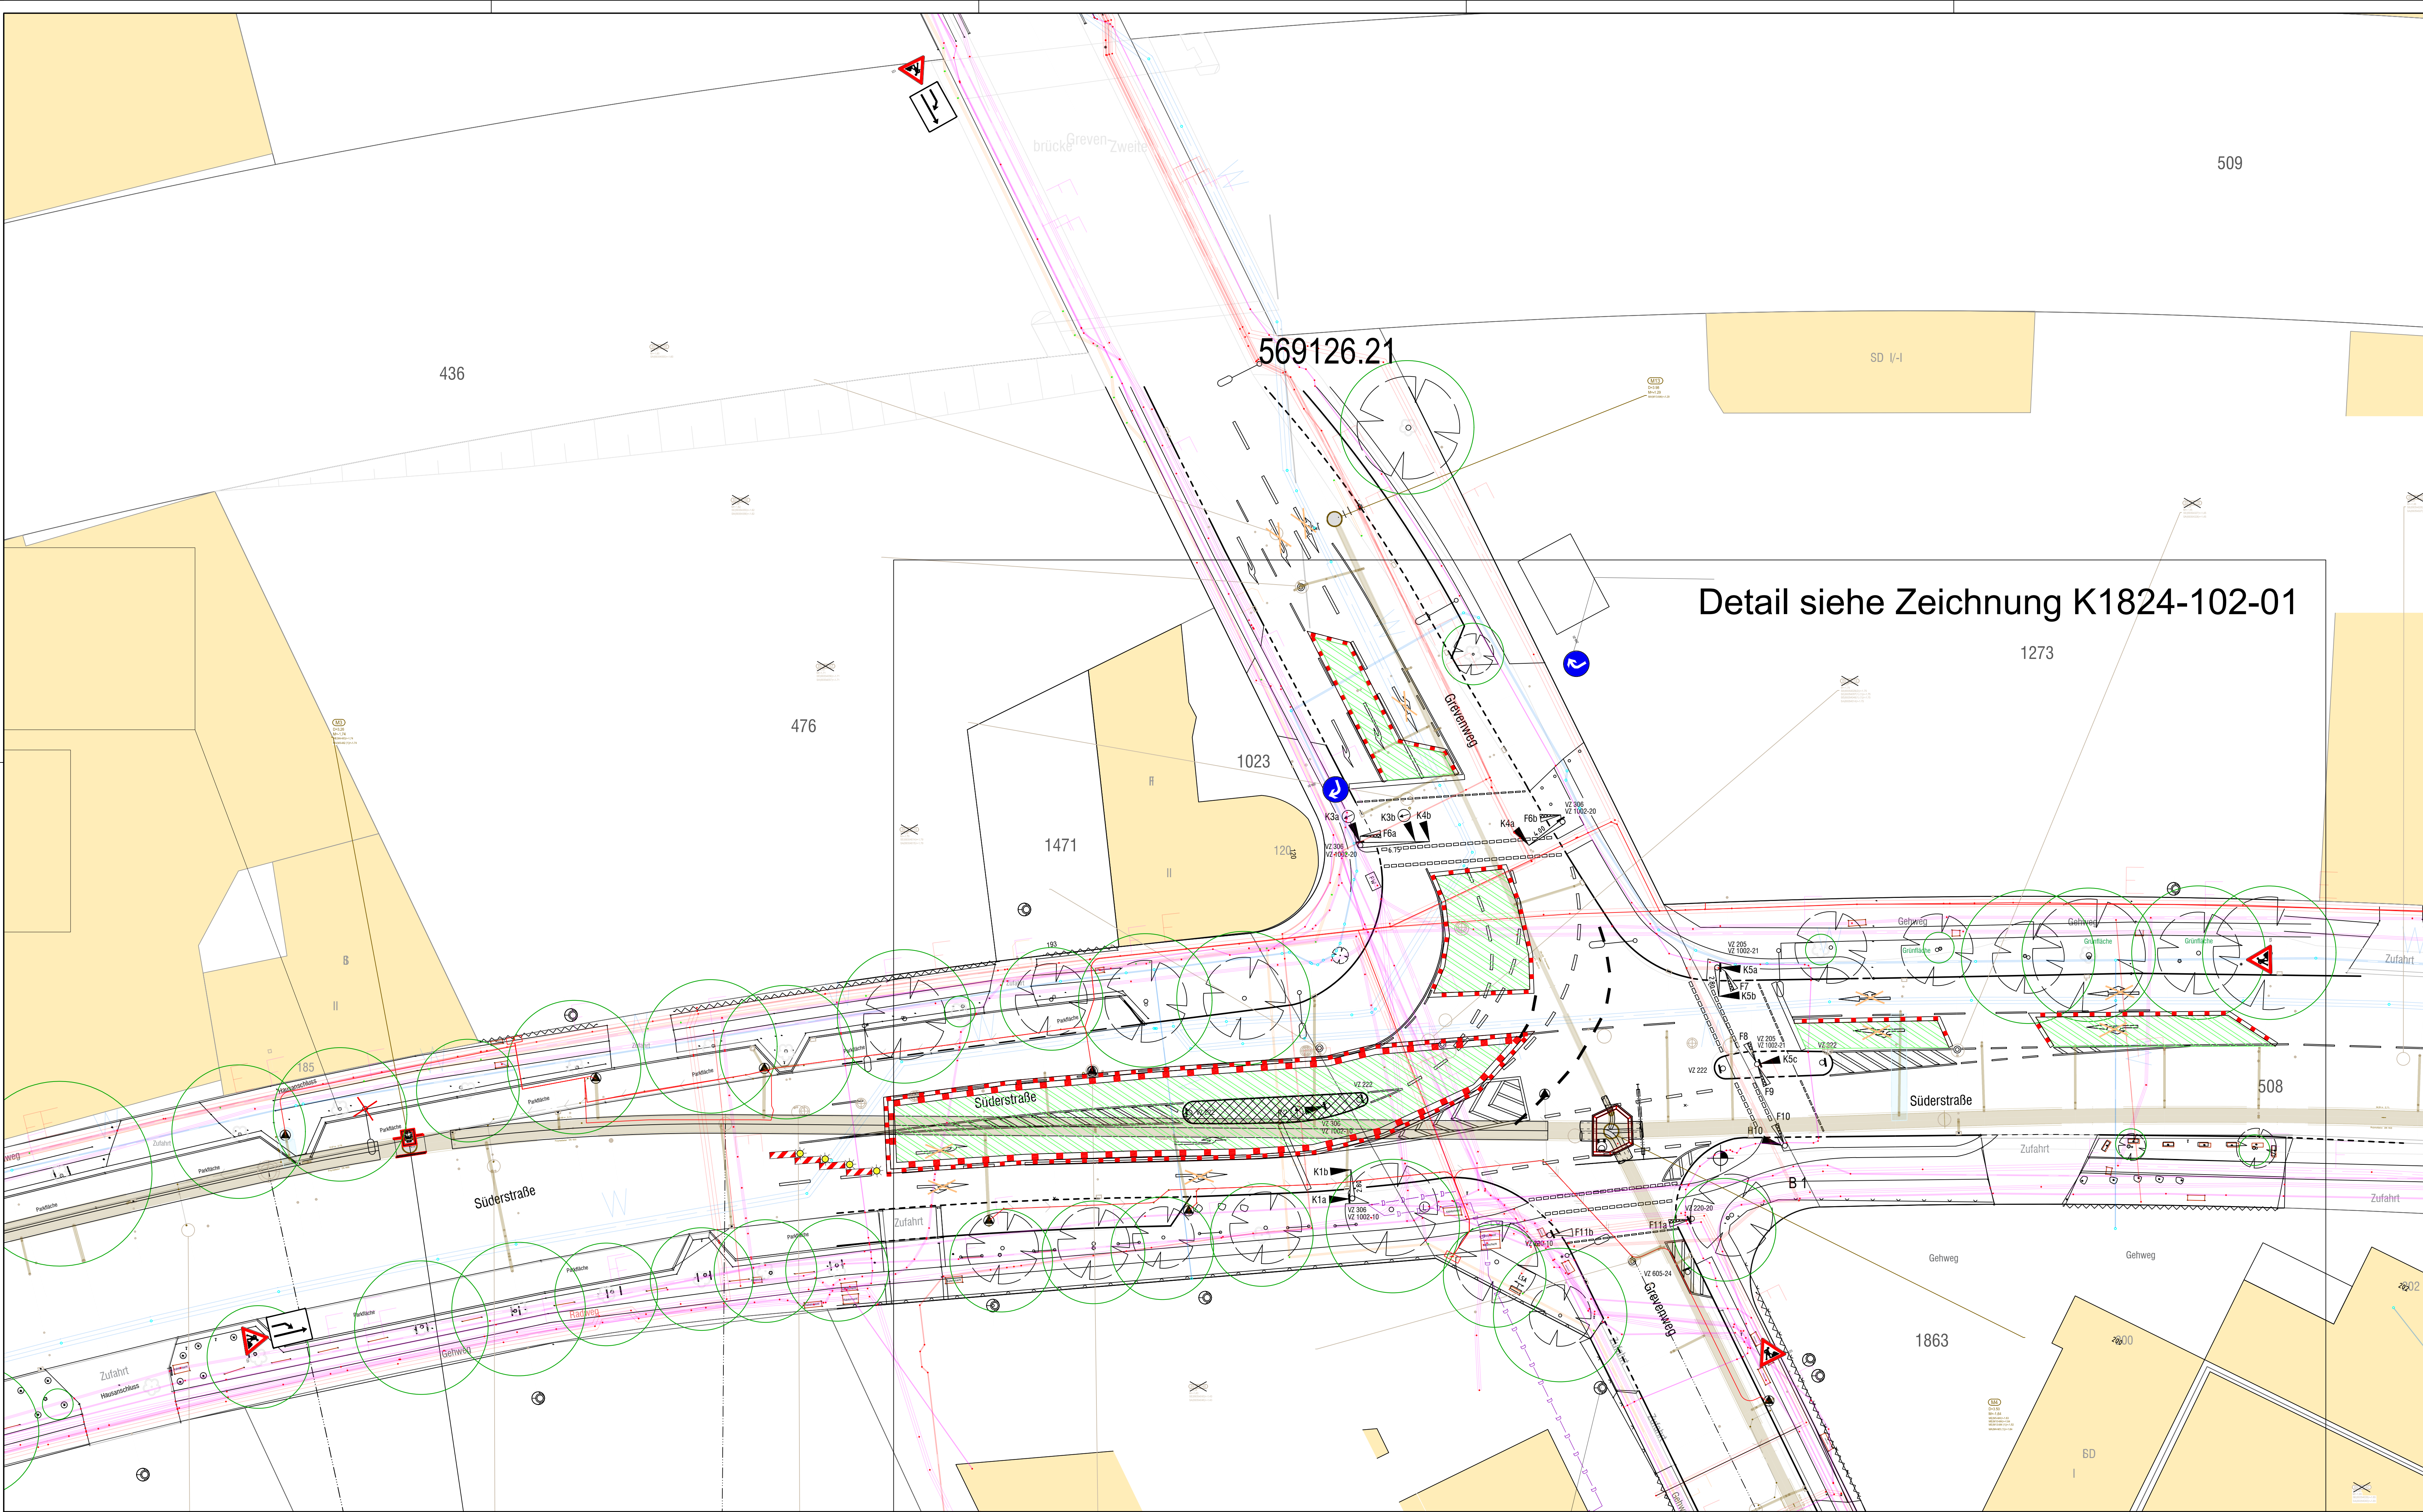

- Legende**
- BE-Flächen HSE
 - BE-Flächen HSE und Aufstellfläche für die Drehleiter der Feuerwehr
keine Lagerung von Baustoffen oder Baugeräten
 - Kombination Schraffenbake VZ 605 o. VZ 628 (zur Fahrbahn) mit
Absperschranke VZ 600 [H=250mm] , B= 0,80 m
 - Absperschranke VZ 600 [H=250mm] zur Nebenfläche, B= 0,80 m
 - Leitbaken, VZ 605, VZ 628

Bauphase 0b:
Einrichten: 17.05.2027
Vorhaltezeit bis: 31.05.2027

		Auftraggeber: Hamburger Stadtentwässerung AöR Billhorner Deich 2 20539 Hamburg	
Planverfasser: Hamburger Stadtentwässerung AöR Ingenieurleistungen Leitungsbau Billhorner Deich 2 20539 Hamburg			
Übersichtsplan:			
Gezeichnet: 115 C. Gottschlich		Datum: 27.09.2024	Fachtechnisch geprüft:
Bearbeitet: 115 C. Gottschlich		Datum: 27.09.2024	Betrieblich Einverstanden:
Datentechnisch geprüft:		Datum:	
Projektbezeichnung: Sielerneuerung Süderstraße/Grevenweg/Luisenweg			
Stadtteil: Hammerbrook			
Planinhalt: Verkehrsführungsplan Bauphase 0b Rückbau Mittelinsel			
Maßstab 1 : 500			
Projektnummer: S-04/0113		DMS-ID:	
Plannummer: von		Konto / Anlass:	
Planungsstand: ENTWURF			Index: