


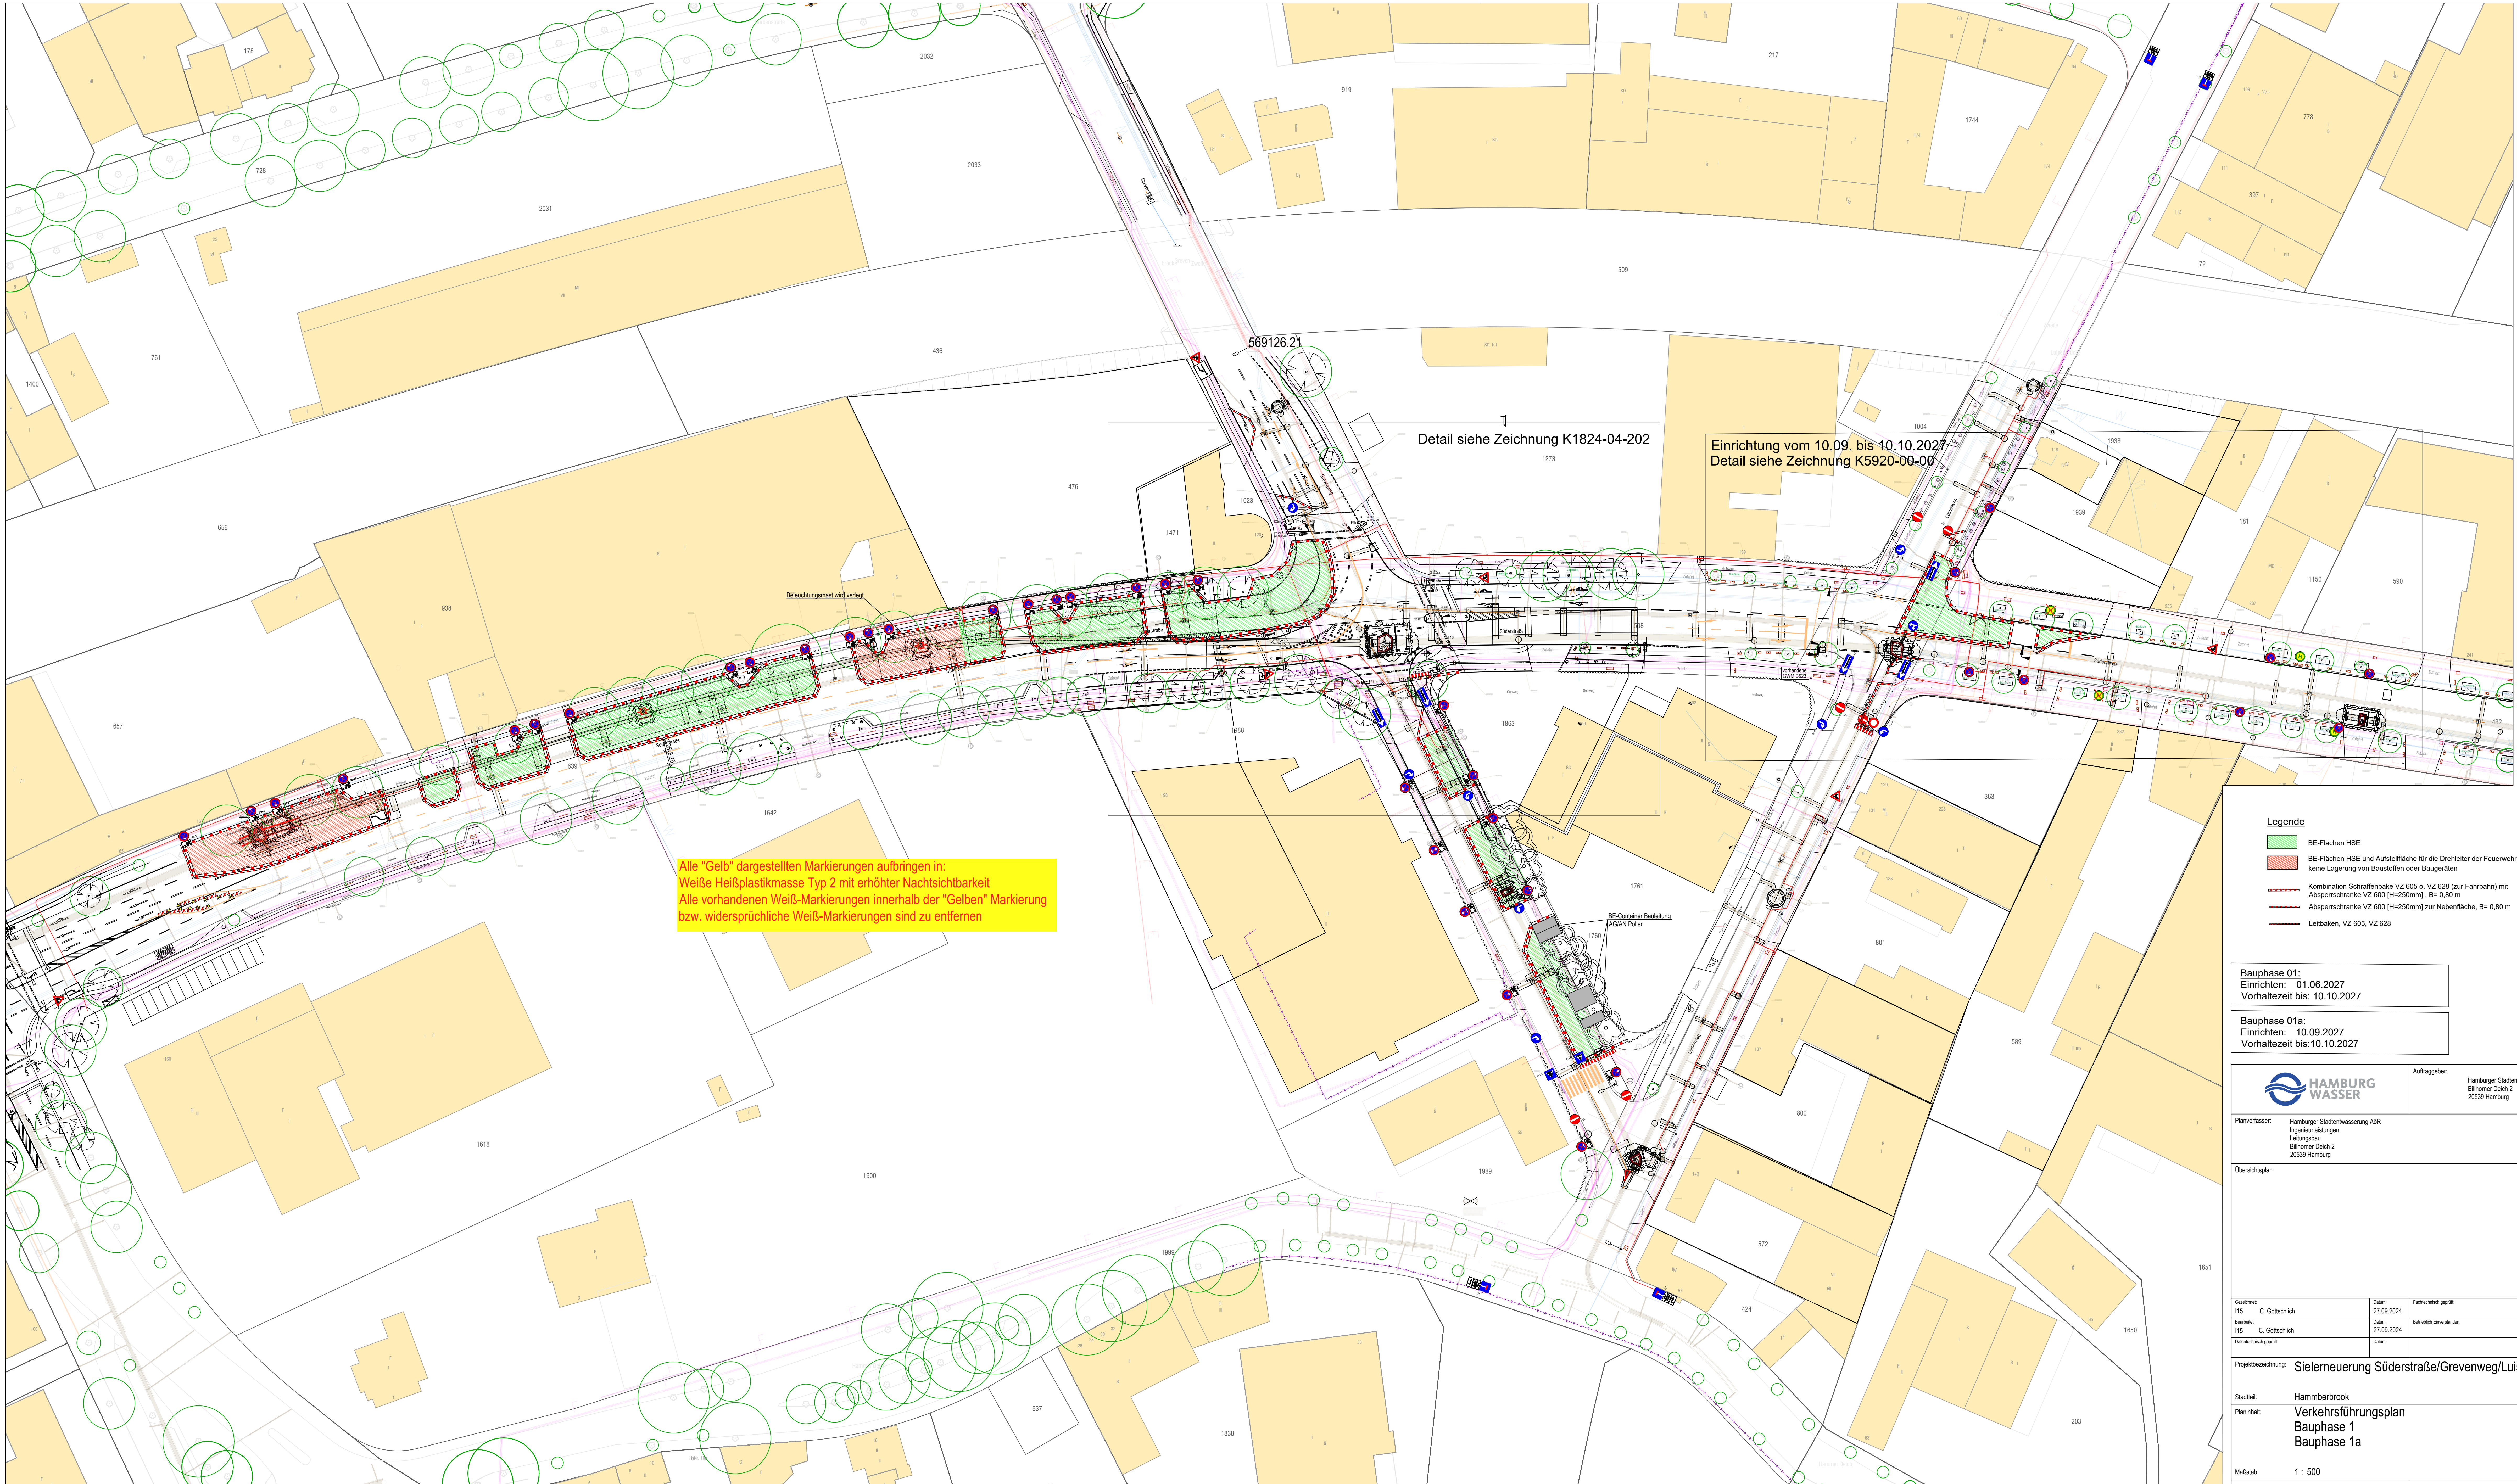

Alle "Gelb" dargestellten Markierungen aufbringen in:
Weiße Heiplastikmasse Typ 2 mit erhhter Nachsichtbarkeit
Alle vorhandenen Wei-Markierungen innerhalb der "Gelben" Markierung
bzw. widersprchliche Wei-Markierungen sind zu entfernen

Detail siehe Zeichnung K1824-04-202

Einrichtung vom 10.09. bis 10.10.2027
Detail siehe Zeichnung K5920-00-00

Legende

- BE-Flchen HSE
- BE-Flchen HSE und Aufstellflche fr die Dreileiter der Feuerwehr
keine Lagerung von Baustoffen oder Baugerten
- Kombination Schraffenbake VZ 605 o. VZ 628 (zur Fahrbahn) mit
Absperreplanke VZ 600 (H=250mm), B= 0,80 m
- Absperreplanke VZ 600 (H=250mm) zur Nebenflche, B= 0,80 m
- Leitbaken, VZ 605, VZ 628

Bauphase 01:
Einrichten: 01.06.2027
Vorhaltezeit bis: 10.10.2027

Bauphase 01a:
Einrichten: 10.09.2027
Vorhaltezeit bis: 10.10.2027



Auftraggeber:
Hamburger Stadtwasserung AGR
Bilthorn Deich 2
20539 Hamburg

Planverfasser:
Hamburger Stadtwasserung AGR
Ingenieurleistungen
Leistungsbau
Bilthorn Deich 2
20539 Hamburg

bersichtsplan:

Gestaltet:	Datum:	Fachbereich geprft:	Datum:
115 C. Gottschlich	27.09.2024		
Gezeichnet:	Datum:	Bereich berprft:	Datum:
115 C. Gottschlich	27.09.2024		
Datenschicht geprft:	Datum:		

Projektskizze: Sieleerneuerung Sderstrae/Grevenweg/Luisenweg

Stadtteil: Hammerbrook
Planinhalt: Verkehrsfhrungsplan
Bauphase 1
Bauphase 1a

Mastab:	1 : 500	DMS-ID:	
Projektnummer:	S-04/0113	Konto / Anlass:	
Plannummer:	von		
Planungsstand:	ENTWURF	Index:	