


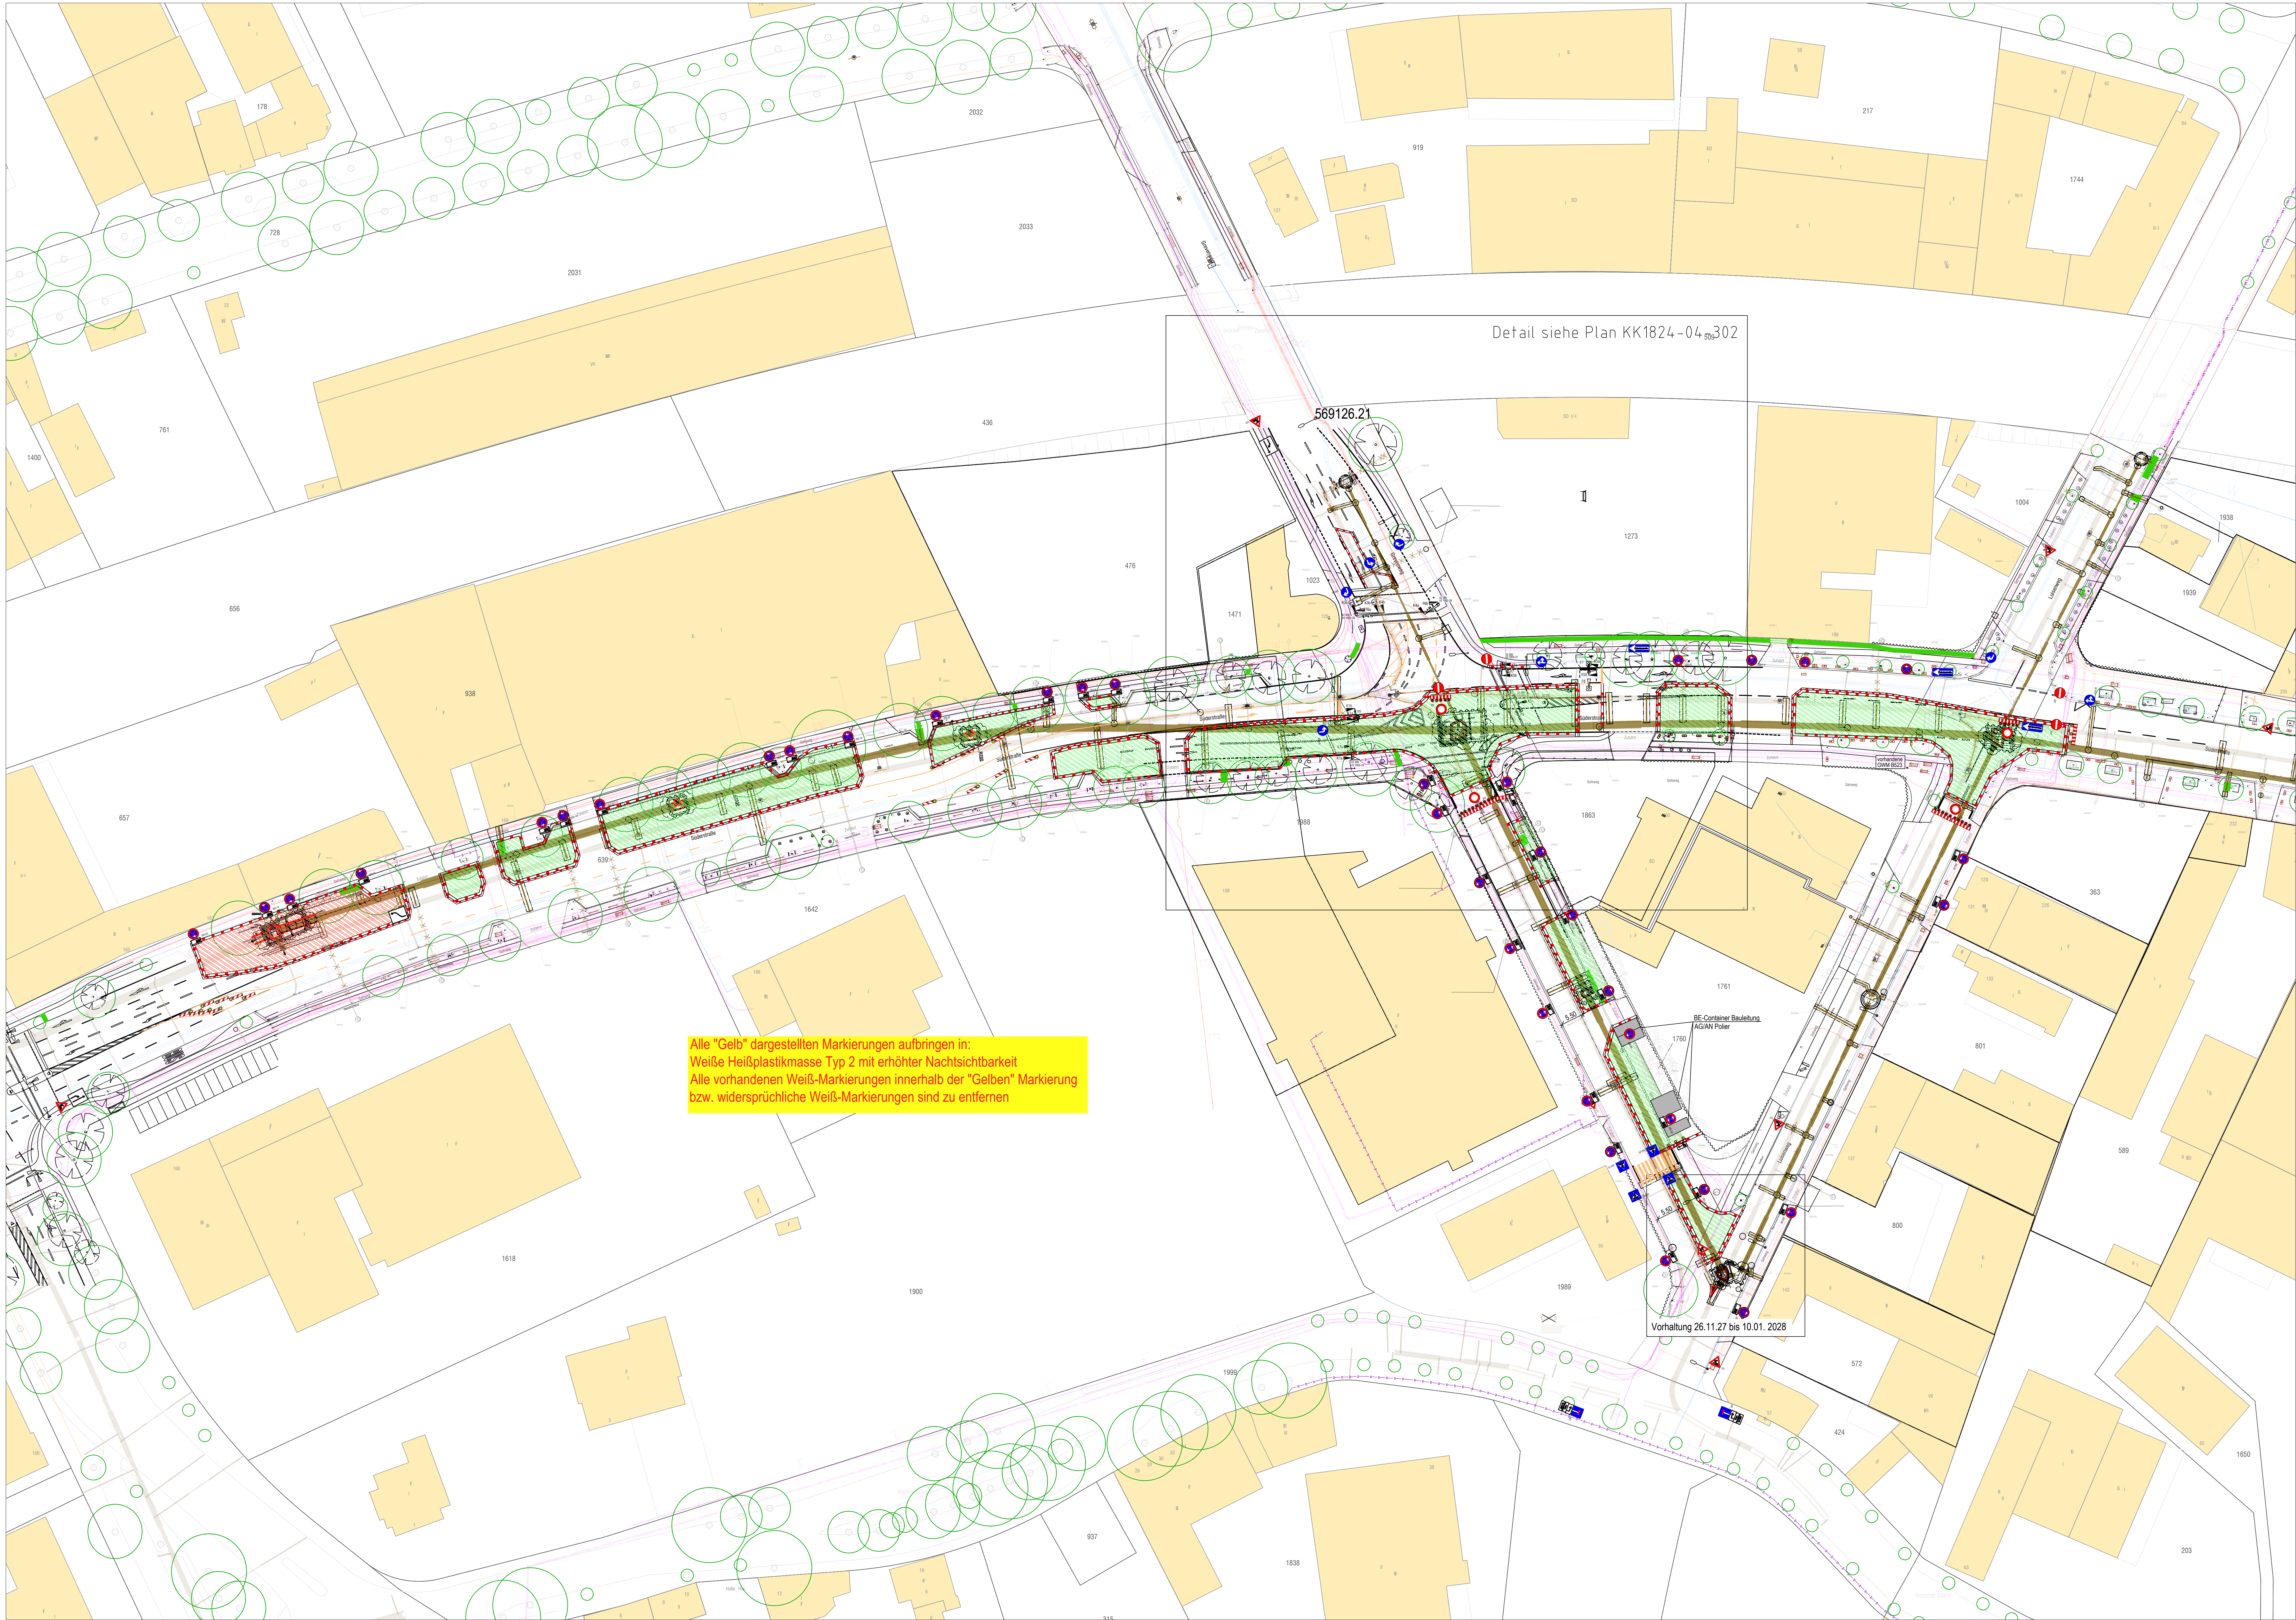

- Legende**
- BE-Flächen HSE
 - BE-Flächen HSE und Aufstellfläche für die Dreileiter der Feuerwehr
keine Lagerung von Baustoffen oder Baugeräten
 - Kombination Schraffenbake VZ 605 o. VZ 628 (zur Fahrbahn) mit
Absperschranke VZ 600 (H=250mm), B= 0,80 m
 - Absperschranke VZ 600 (H=250mm) zur Nebefläche, B= 0,80 m
 - Leitbaken, VZ 605, VZ 628

Bauphase 02:
Einrichten: 11.10.2027
Vorhaltezeit: 17.02.2028



Auftraggeber:
Hamburger Stadtentwässerung AGR
Bilthorner Deich 2
20539 Hamburg

Planverfasser:
Hamburger Stadtentwässerung AGR
Ingenieurleistungen
Leibnizstr. 2
Bilthorner Deich 2
20539 Hamburg

Übersichtsplan:

Gestaltet:	Datum:	Fachbereich geprüft:	Datum:
115 C. Gottschlich	27.09.2024		
Geprüft:	Datum:	Bereitsch. Überwachen:	Datum:
115 C. Gottschlich	27.09.2024		
Dienstreifen geprüft:	Datum:		

Projektskizze: Sieleernewung Süderstraße/Grevenweg/Luisenweg

Stadtteil: Hammerbrook

Planinhalt:
Verkehrsführungsplan
Bauphase 2

Maßstab: 1 : 500

Projektnummer: S-04/0113

DMS-ID:

Plannummer: von

Konto / Anliss:

Planungsstand: ENTWURF

Index:

K:\V\01_Letungsbau_S\2004\04-0113 Süderstraße\Ent\EA\EA 08 Zeichnungen\B\Z_S_04_0113_ENT_Verkehrsführung_Bauphase 02.dwg