


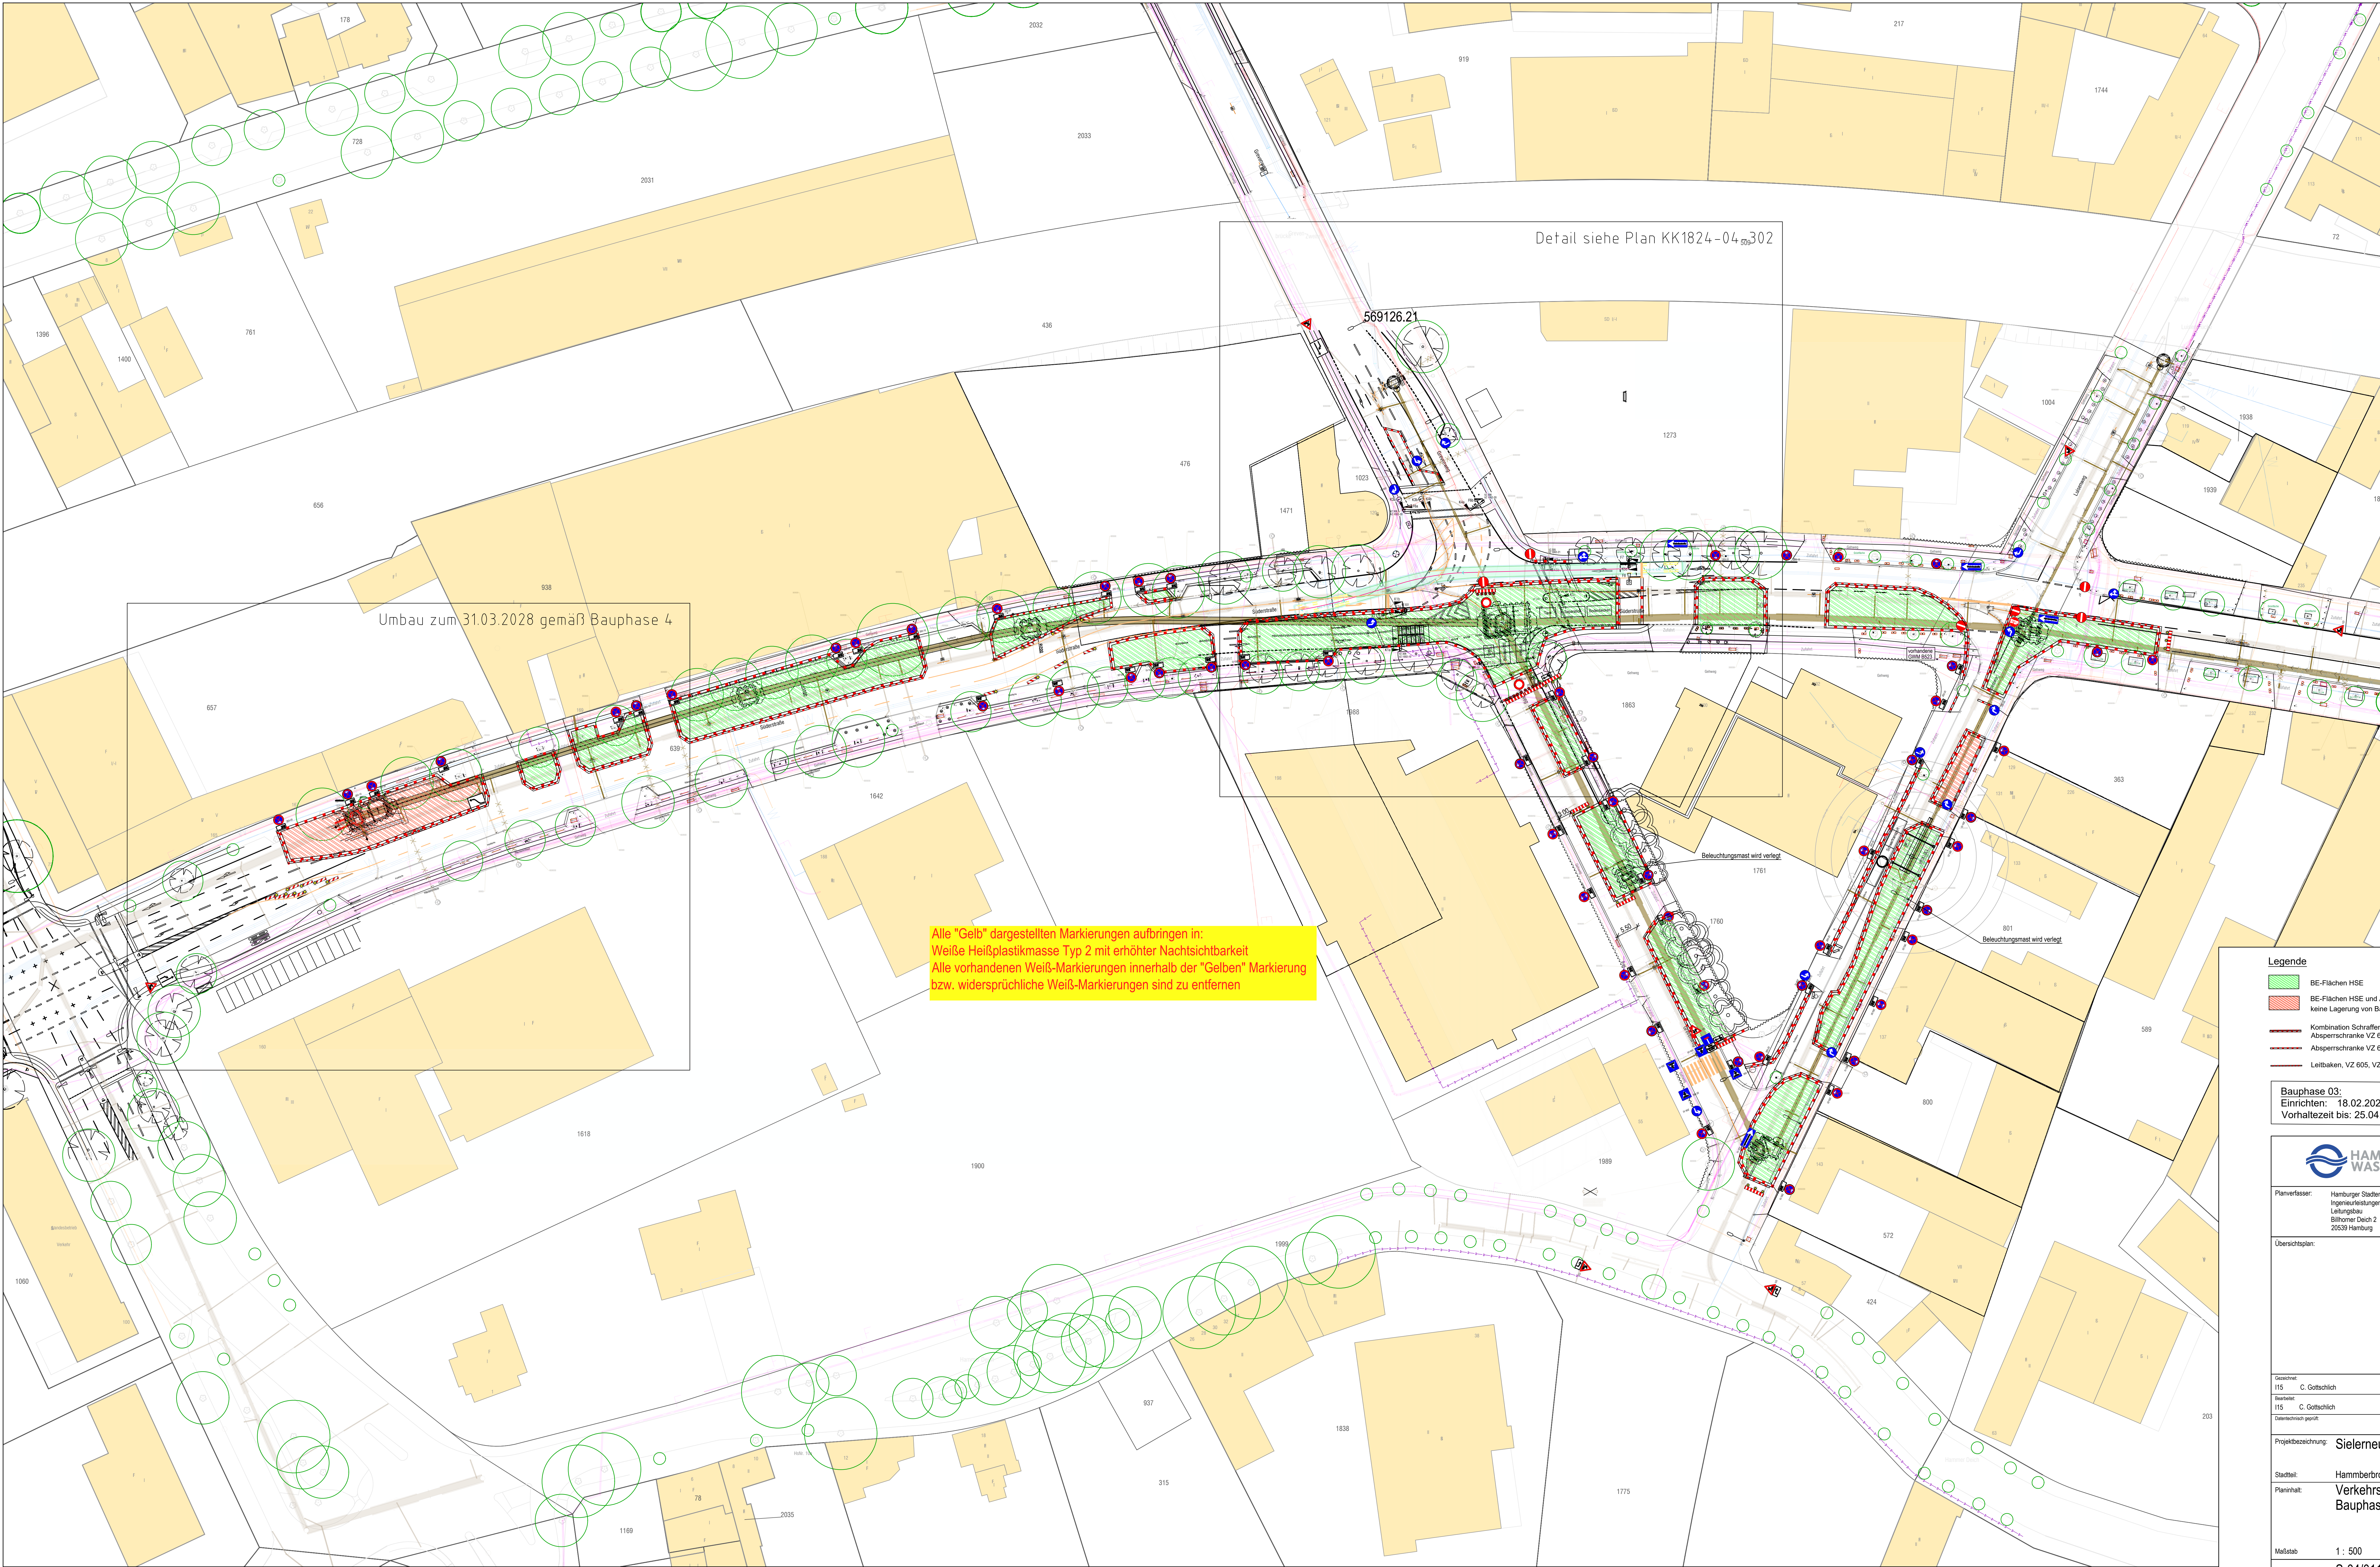

- Legende**
- BE-Flächen HSE
 - BE-Flächen HSE und Aufstellfläche für die Drehleiter der Feuerwehr
keine Lagerung von Baustoffen oder Baugeräten
 - Kombination Schraffenbake VZ 605 o. VZ 626 (zur Fahrbahn) mit
Absperschranke VZ 600 (H=250mm), B= 0,80 m
 - Absperschranke VZ 600 (H=250mm) zur Nebelfläche, B= 0,80 m
 - Leitbaken, VZ 605, VZ 626

Bauphase 03:
Einrichten: 18.02.2028
Vorhaltezeit bis: 25.04.2028

 **HAMBURG WASSER**
Auftraggeber: Hamburger Stadtwasserwerk AGR
Bilthamer Deich 2
20539 Hamburg

Planverfasser: Hamburger Stadtwasserwerk AGR
Ingenieurleistungen
Leitungsbau
Bilthamer Deich 2
20539 Hamburg

Übersichtspl.:

Gestaltet:	Datum:	Fachbereich geprüft:	Datum:
115 C. Gottschlich	27.09.2024		
Gezeichnet:	Datum:	Bereitsch. Überarbeitet:	Datum:
115 C. Gottschlich	27.09.2024		
Datenrechner geprüft:	Datum:		

Projektskizzenzeichnung: Sieleerneuerung Süderstraße/Grevenweg/Luisenweg

Stadtteil: Hammerbrook
Planinhalt: Verkehrsführungsplan
Bauphase 3

Maßstab: 1 : 500

Projektnummer: S-04/0113 DMS-ID:

Plannummer: von Konto / Anlase:

Planungsstand: ENTWURF Index:

K:\V01_Letungsbau_S\2004\04-0113 Süderstraße\Ent\A\EA\A 08 Zeichnungen\B\Z_S_04_0113_ENT_Verkehrsplanning_Bauphase 03.dwg