



Bauphase	Bautermin
BP 1	01.06.27 bis 10.10.27
BP01a	10.09.27 bis 10.10.27

Koordiniert mit
provi. LSA (BI/6) 5920
Süderstraße/Luisenweg
ab BP1a

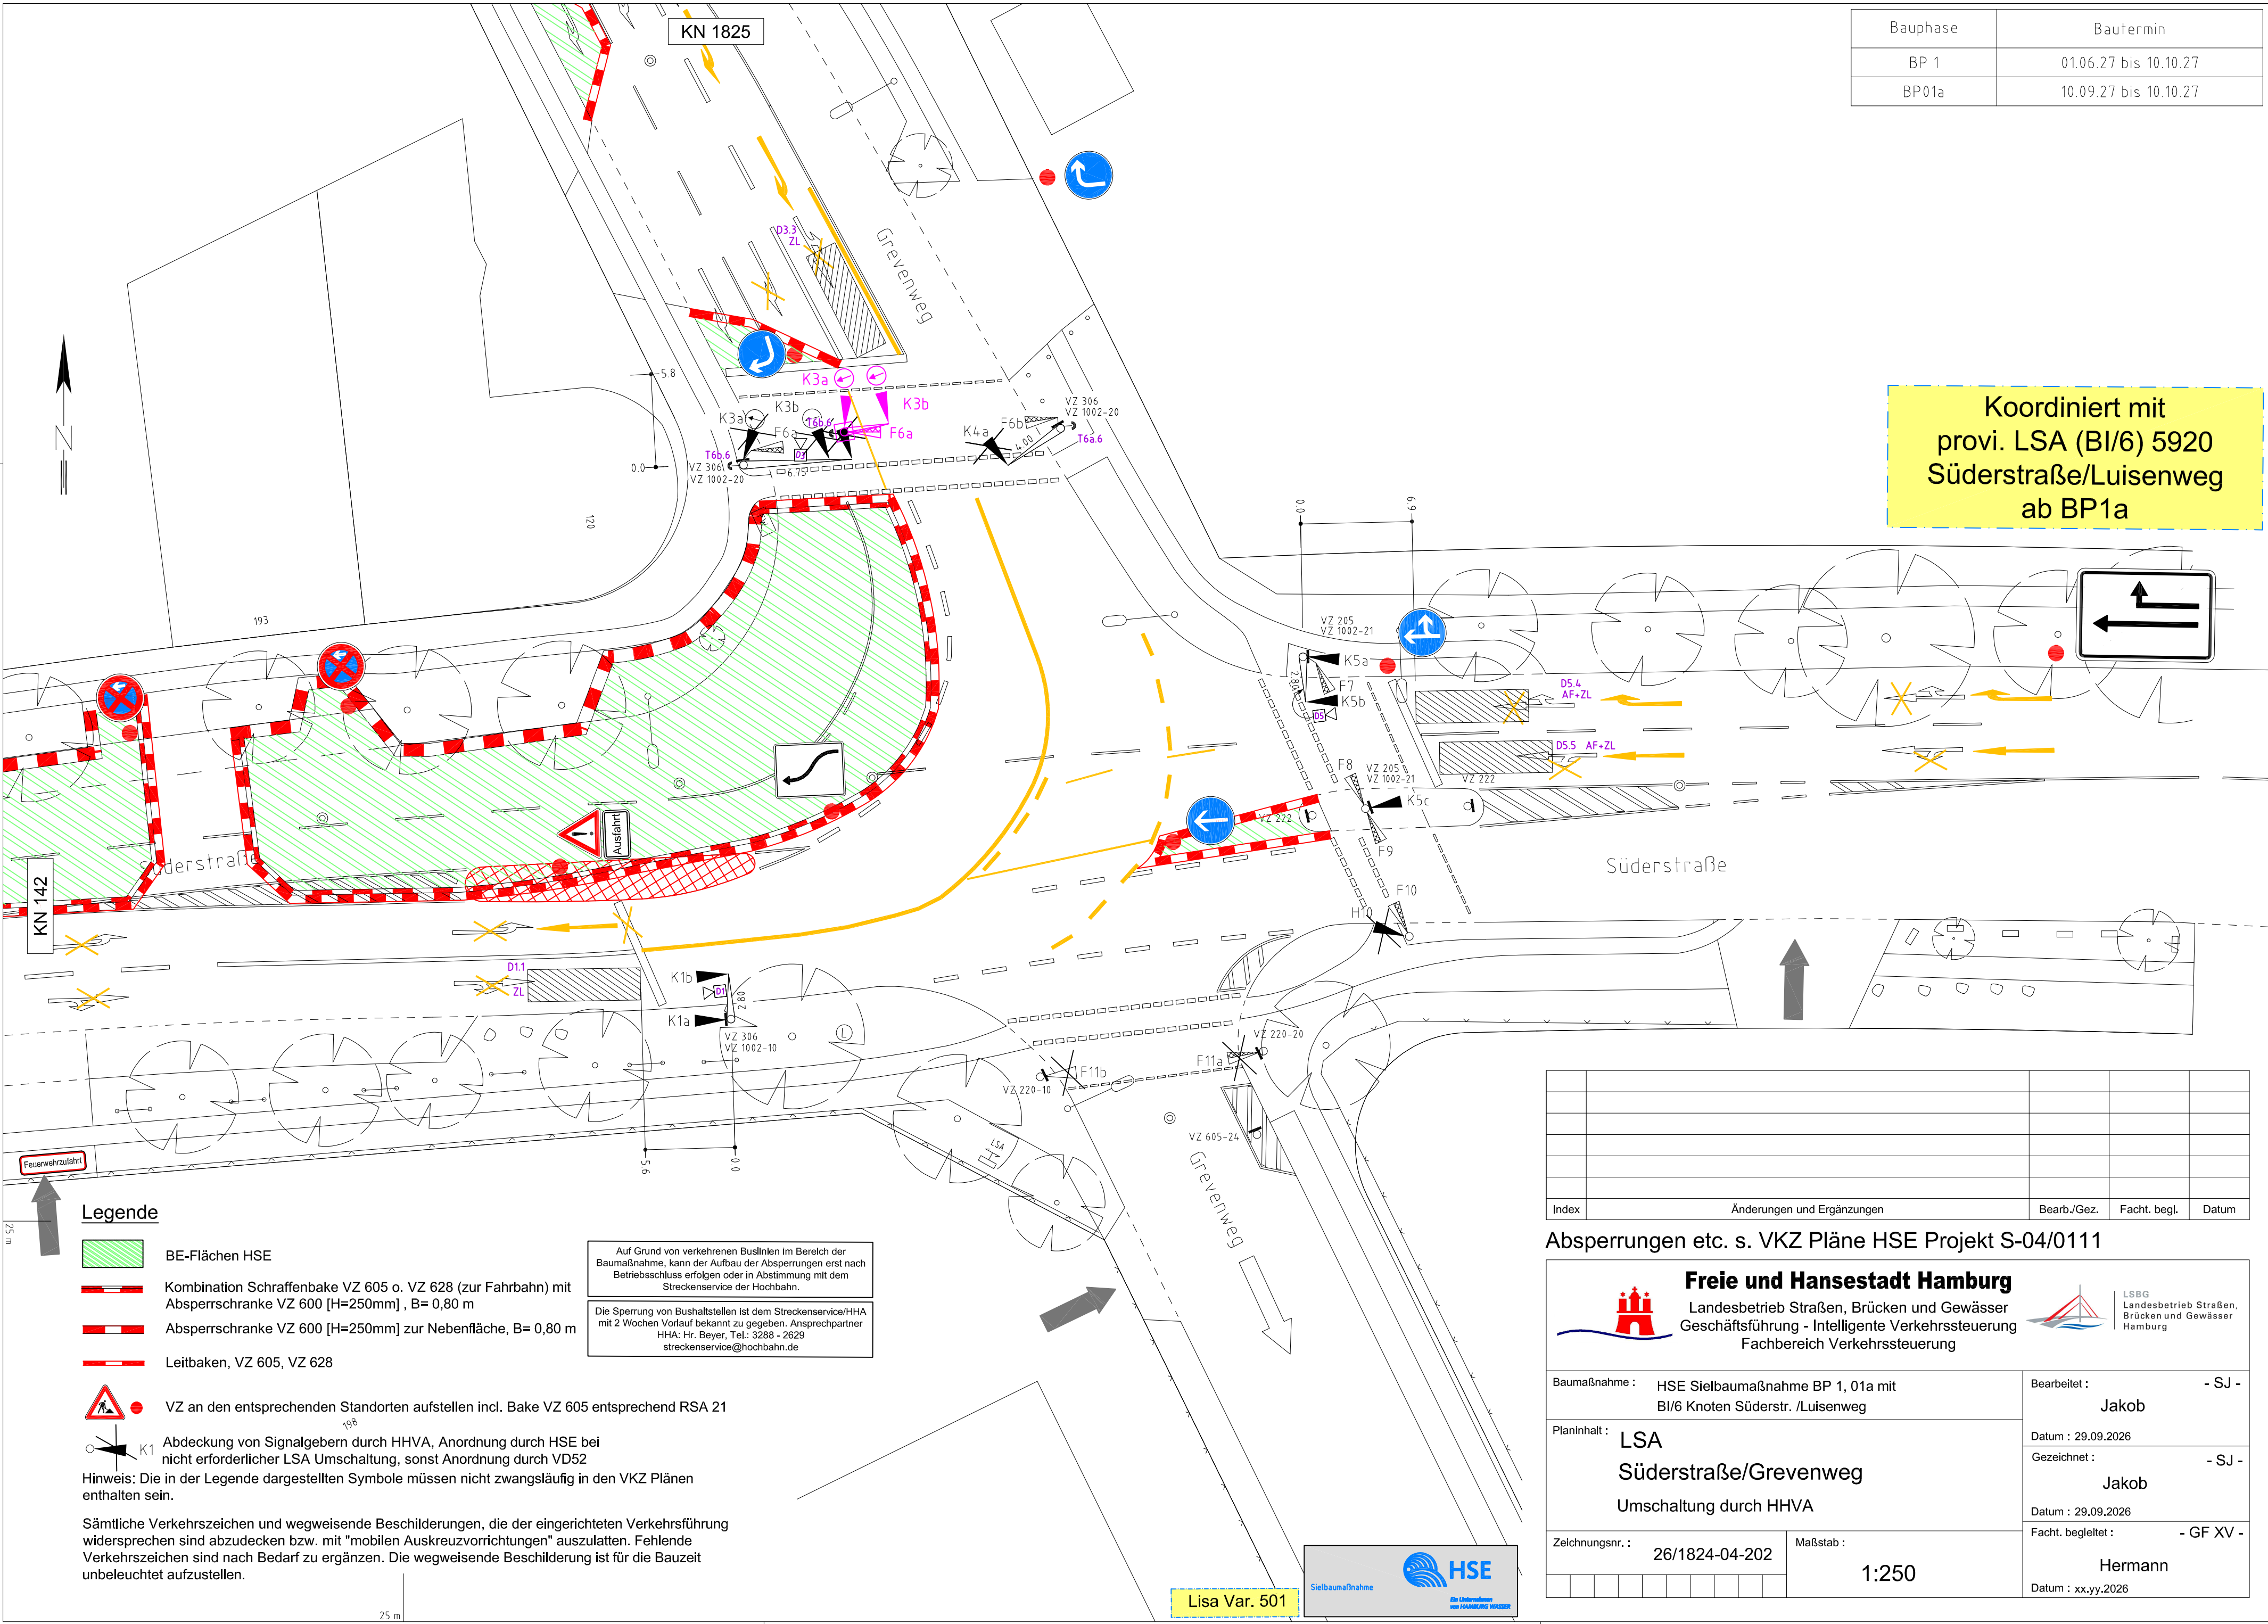

Index	Änderungen und Ergänzungen	Bearb./Gez.	Facht. begl.	Datum	

Absperrungen etc. s. VKZ Pläne HSE Projekt S-04/0111

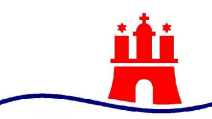 Freie und Hansestadt Hamburg Landesbetrieb Straßen, Brücken und Gewässer Geschäftsführung - Intelligente Verkehrssteuerung Fachbereich Verkehrssteuerung		 LSBG Landesbetrieb Straßen, Brücken und Gewässer Hamburg	
Baumaßnahme : HSE Sielbaumaßnahme BP 1, 01a mit BI/6 Knoten Süderstr. /Luisenweg		Bearbeitet : - SJ - Jakob	
Planinhalt : LSA Süderstraße/Grevenweg Umschaltung durch HHVA		Datum : 29.09.2026 Gezeichnet : - SJ - Jakob	
Zeichnungsnr. : 26/1824-04-202		Facht. begleitet : - GF XV - Hermann	
Maßstab : 1:250		Datum : xx.yy.2026	

Legende

-  BE-Flächen HSE
 -  Kombination Schraffenbake VZ 605 o. VZ 628 (zur Fahrbahn) mit Absperrschranke VZ 600 [H=250mm] , B= 0,80 m
 -  Absperrschranke VZ 600 [H=250mm] zur Nebenfläche, B= 0,80 m
 -  Leitbaken, VZ 605, VZ 628
 -  VZ an den entsprechenden Standorten aufstellen incl. Bake VZ 605 entsprechend RSA 21
 -  Abdeckung von Signalgebern durch HHVA, Anordnung durch HSE bei nicht erforderlicher LSA Umschaltung, sonst Anordnung durch VD52
- Hinweis: Die in der Legende dargestellten Symbole müssen nicht zwangsläufig in den VKZ Plänen enthalten sein.
- Sämtliche Verkehrszeichen und wegweisende Beschilderungen, die der eingerichteten Verkehrsführung widersprechen sind abzudecken bzw. mit "mobilen Auskreuzvorrichtungen" auszulatten. Fehlende Verkehrszeichen sind nach Bedarf zu ergänzen. Die wegweisende Beschilderung ist für die Bauzeit unbeleuchtet aufzustellen.

Auf Grund von verkehrten Buslinien im Bereich der Baumaßnahme, kann der Aufbau der Absperrungen erst nach Betriebsschluss erfolgen oder in Abstimmung mit dem Streckenservice der Hochbahn.

Die Sperrung von Bushaltestellen ist dem Streckenservice/HHA mit 2 Wochen Vorlauf bekannt zu gegeben. Ansprechpartner HHA: Hr. Beyer, Tel.: 3288 - 2629 streckenservice@hochbahn.de

Lisa Var. 501

