


Detail Bauphase 5.0 Hausanschlüsse Grevenweg

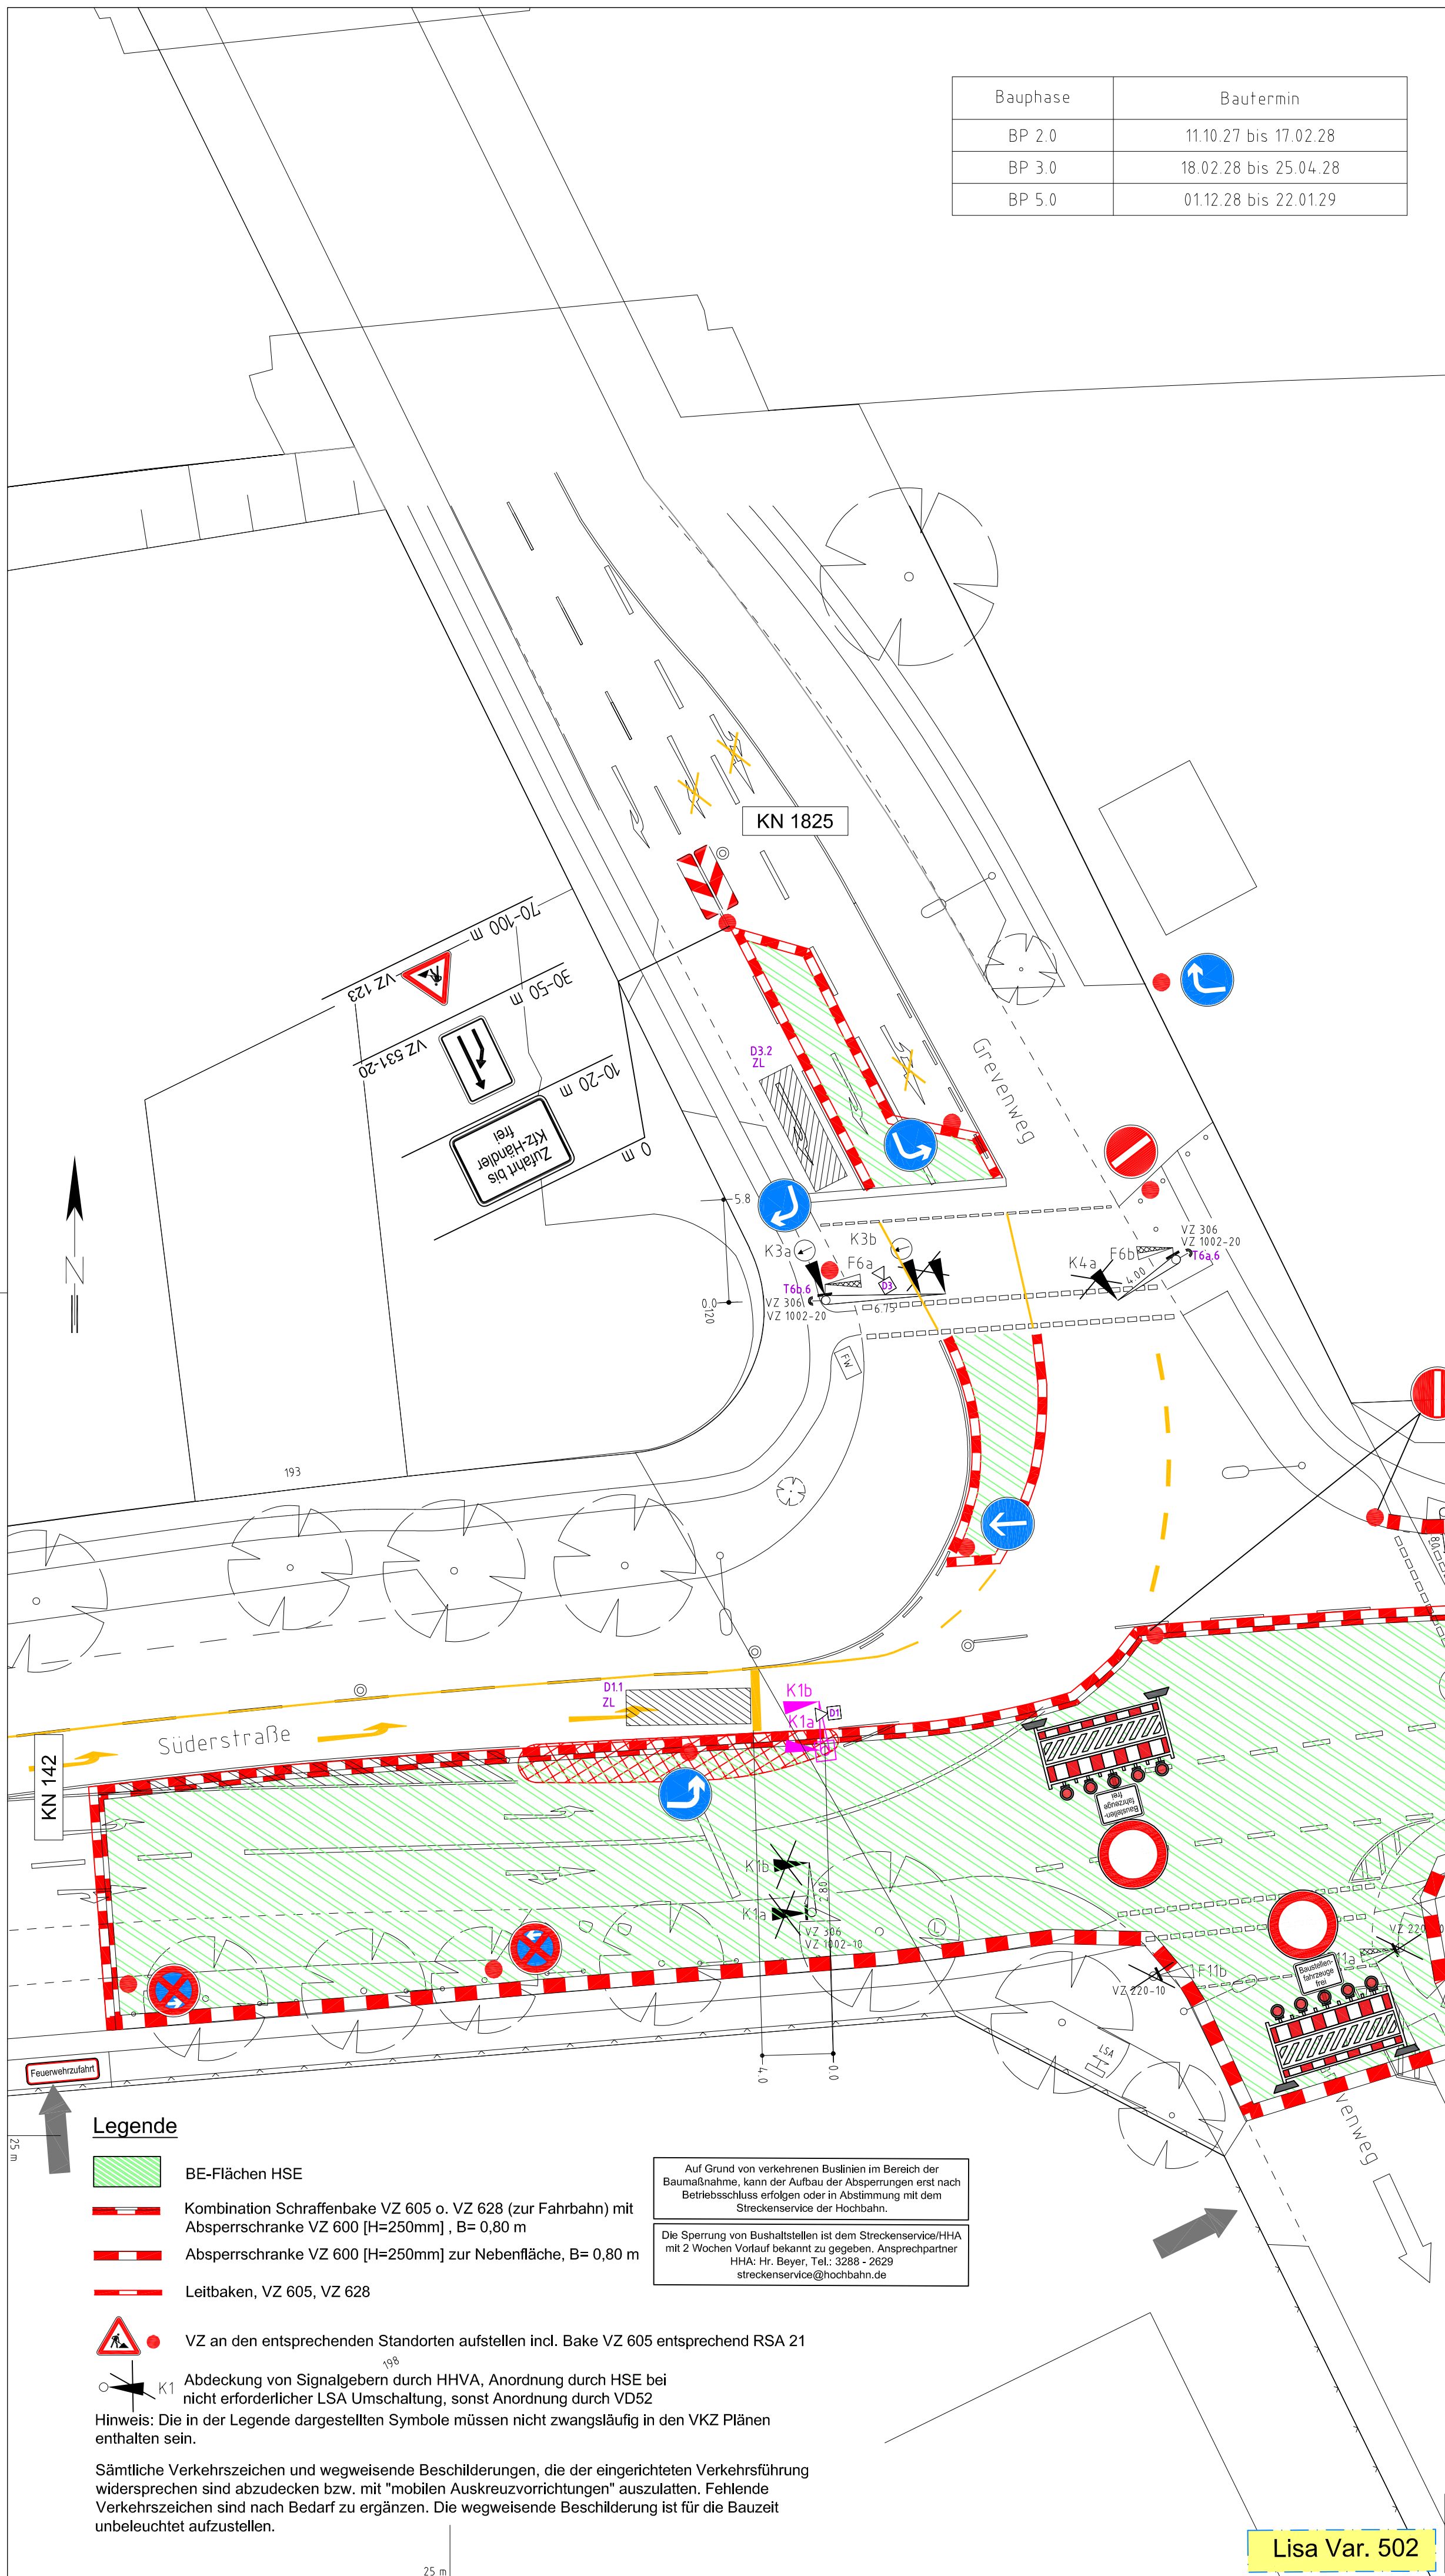

Erreichbarkeit der LSA über eine mit Glensanda befestigte Flächen gewährleisten.

