Bauphase	Bautermin
BP4	26.04.28 bis 07.06.28
BP4c	25.07.28 bis 12.09.28
BP4d	12.09.28 bis 01.12.28

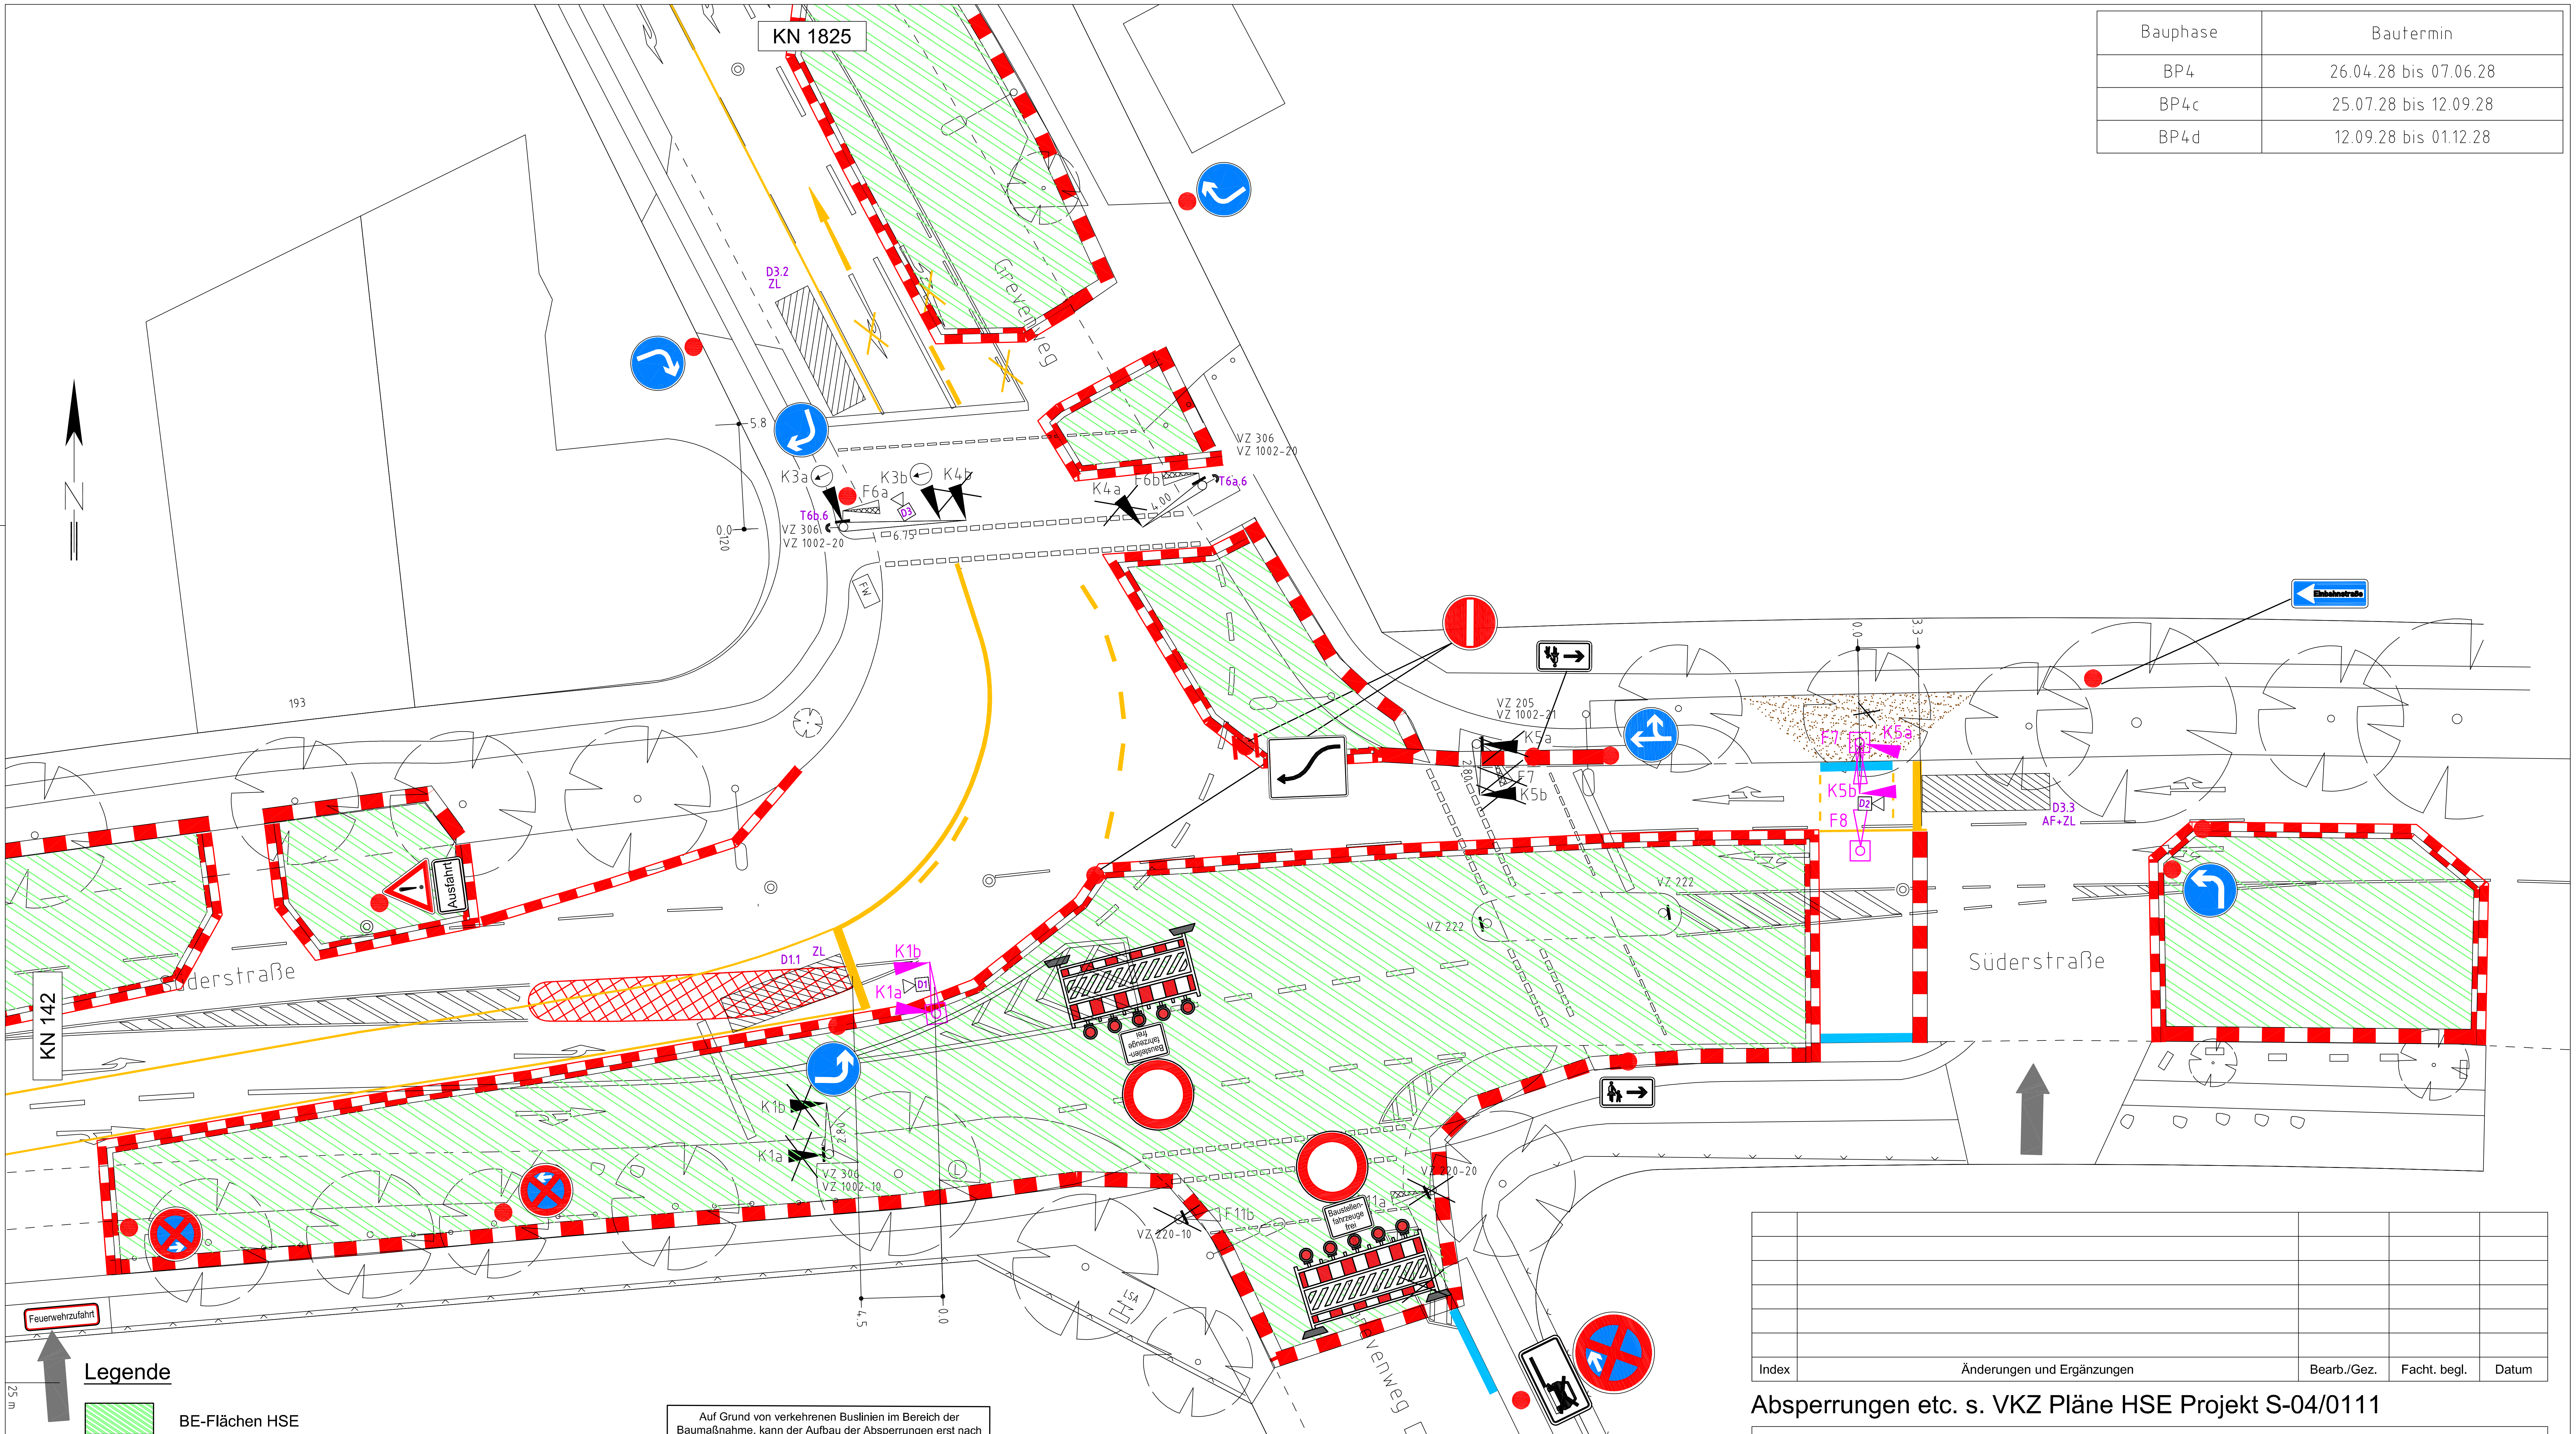

Legende

BE-Flächen HSE

Kombination Schraffenbake VZ 605 o. VZ 628 (zur Fahrbahn) mit Absperrschranke VZ 600 [H=250mm] , B= 0,80 m

Absperrschranke VZ 600 [H=250mm] zur Nebenfläche, B= 0,80 m

Leitbaken, VZ 605, VZ 628

VZ an den entsprechenden Standorten aufstellen incl. Bake VZ 605 entsprechend RSA 21

K1 Abdeckung von Signalgebern durch HHVA, Anordnung durch HSE bei nicht erforderlicher LSA Umschaltung, sonst Anordnung durch VD52

Hinweis: Die in der Legende dargestellten Symbole müssen nicht zwangsläufig in den VKZ Plänen enthalten sein.

Sämtliche Verkehrszeichen und wegweisende Beschilderungen, die der eingerichteten Verkehrsführung widersprechen sind abzudecken bzw. mit "mobilen Auskreuzvorrichtungen" auszulatten. Fehlende Verkehrszeichen sind nach Bedarf zu ergänzen. Die wegweisende Beschilderung ist für die Bauzeit unbeleuchtet aufzustellen.

Auf Grund von verkehrenen Buslinien im Bereich der Baumaßnahme, kann der Aufbau der Absperrungen erst nach Betriebsschluss erfolgen oder in Abstimmung mit dem Streckenservice der Hochbahn.

Die Sperrung von Bushaltstellen ist dem Streckenservice/HHA mit 2 Wochen Vorlauf bekannt zu gegeben. Ansprechpartner HHA: Hr. Beyer, Tel.: 3288 - 2629 streckenservice@hochbahn.de

25 m

Lisa Var. 504

Sielbaumaßnahme HSE Ein Unternehmen von HAMBURG WASSER

Index	Änderungen und Ergänzungen	Bearb./Gez.	Facht. begl.	Datum

Absperrungen etc. s. VKZ Pläne HSE Projekt S-04/0111

Freie und Hansestadt Hamburg
Landesbetrieb Straßen, Brücken und Gewässer
Geschäftsführung - Intelligente Verkehrssteuerung
Fachbereich Verkehrssteuerung

LSBG Landesbetrieb Straßen, Brücken und Gewässer Hamburg

Baumaßnahme : HSE Sielbaumaßnahme BP 4, 4c, 4d

Planinhalt : LSA Süderstraße/Grevenweg

Zeichnungsnr. : 26/1824-04-402

Maßstab : 1:250

Bearbeitet : - SJ - Jakob
Datum : 21.09.2026

Gezeichnet : - SJ - Jakob
Datum : 21.09.2026

Facht. begleitet : - GF XV - Hermann
Datum : xx.yy.2026

P:\2031 - HSE Süderstraße\CAD\Papierpläne\LSA\K1824-402-01.dwg, 23.09.2026 09:02:19