


Bauphase	Bautermin
BP 4a	07.06.28 bis 21.06.28


Die für die provisorische LSA erforderliche Stromversorgung ist durch die Signalbaufirma bzw. die Absperrfirma herzustellen und beim örtlichen Versorgungsunternehmen zu beantragen.

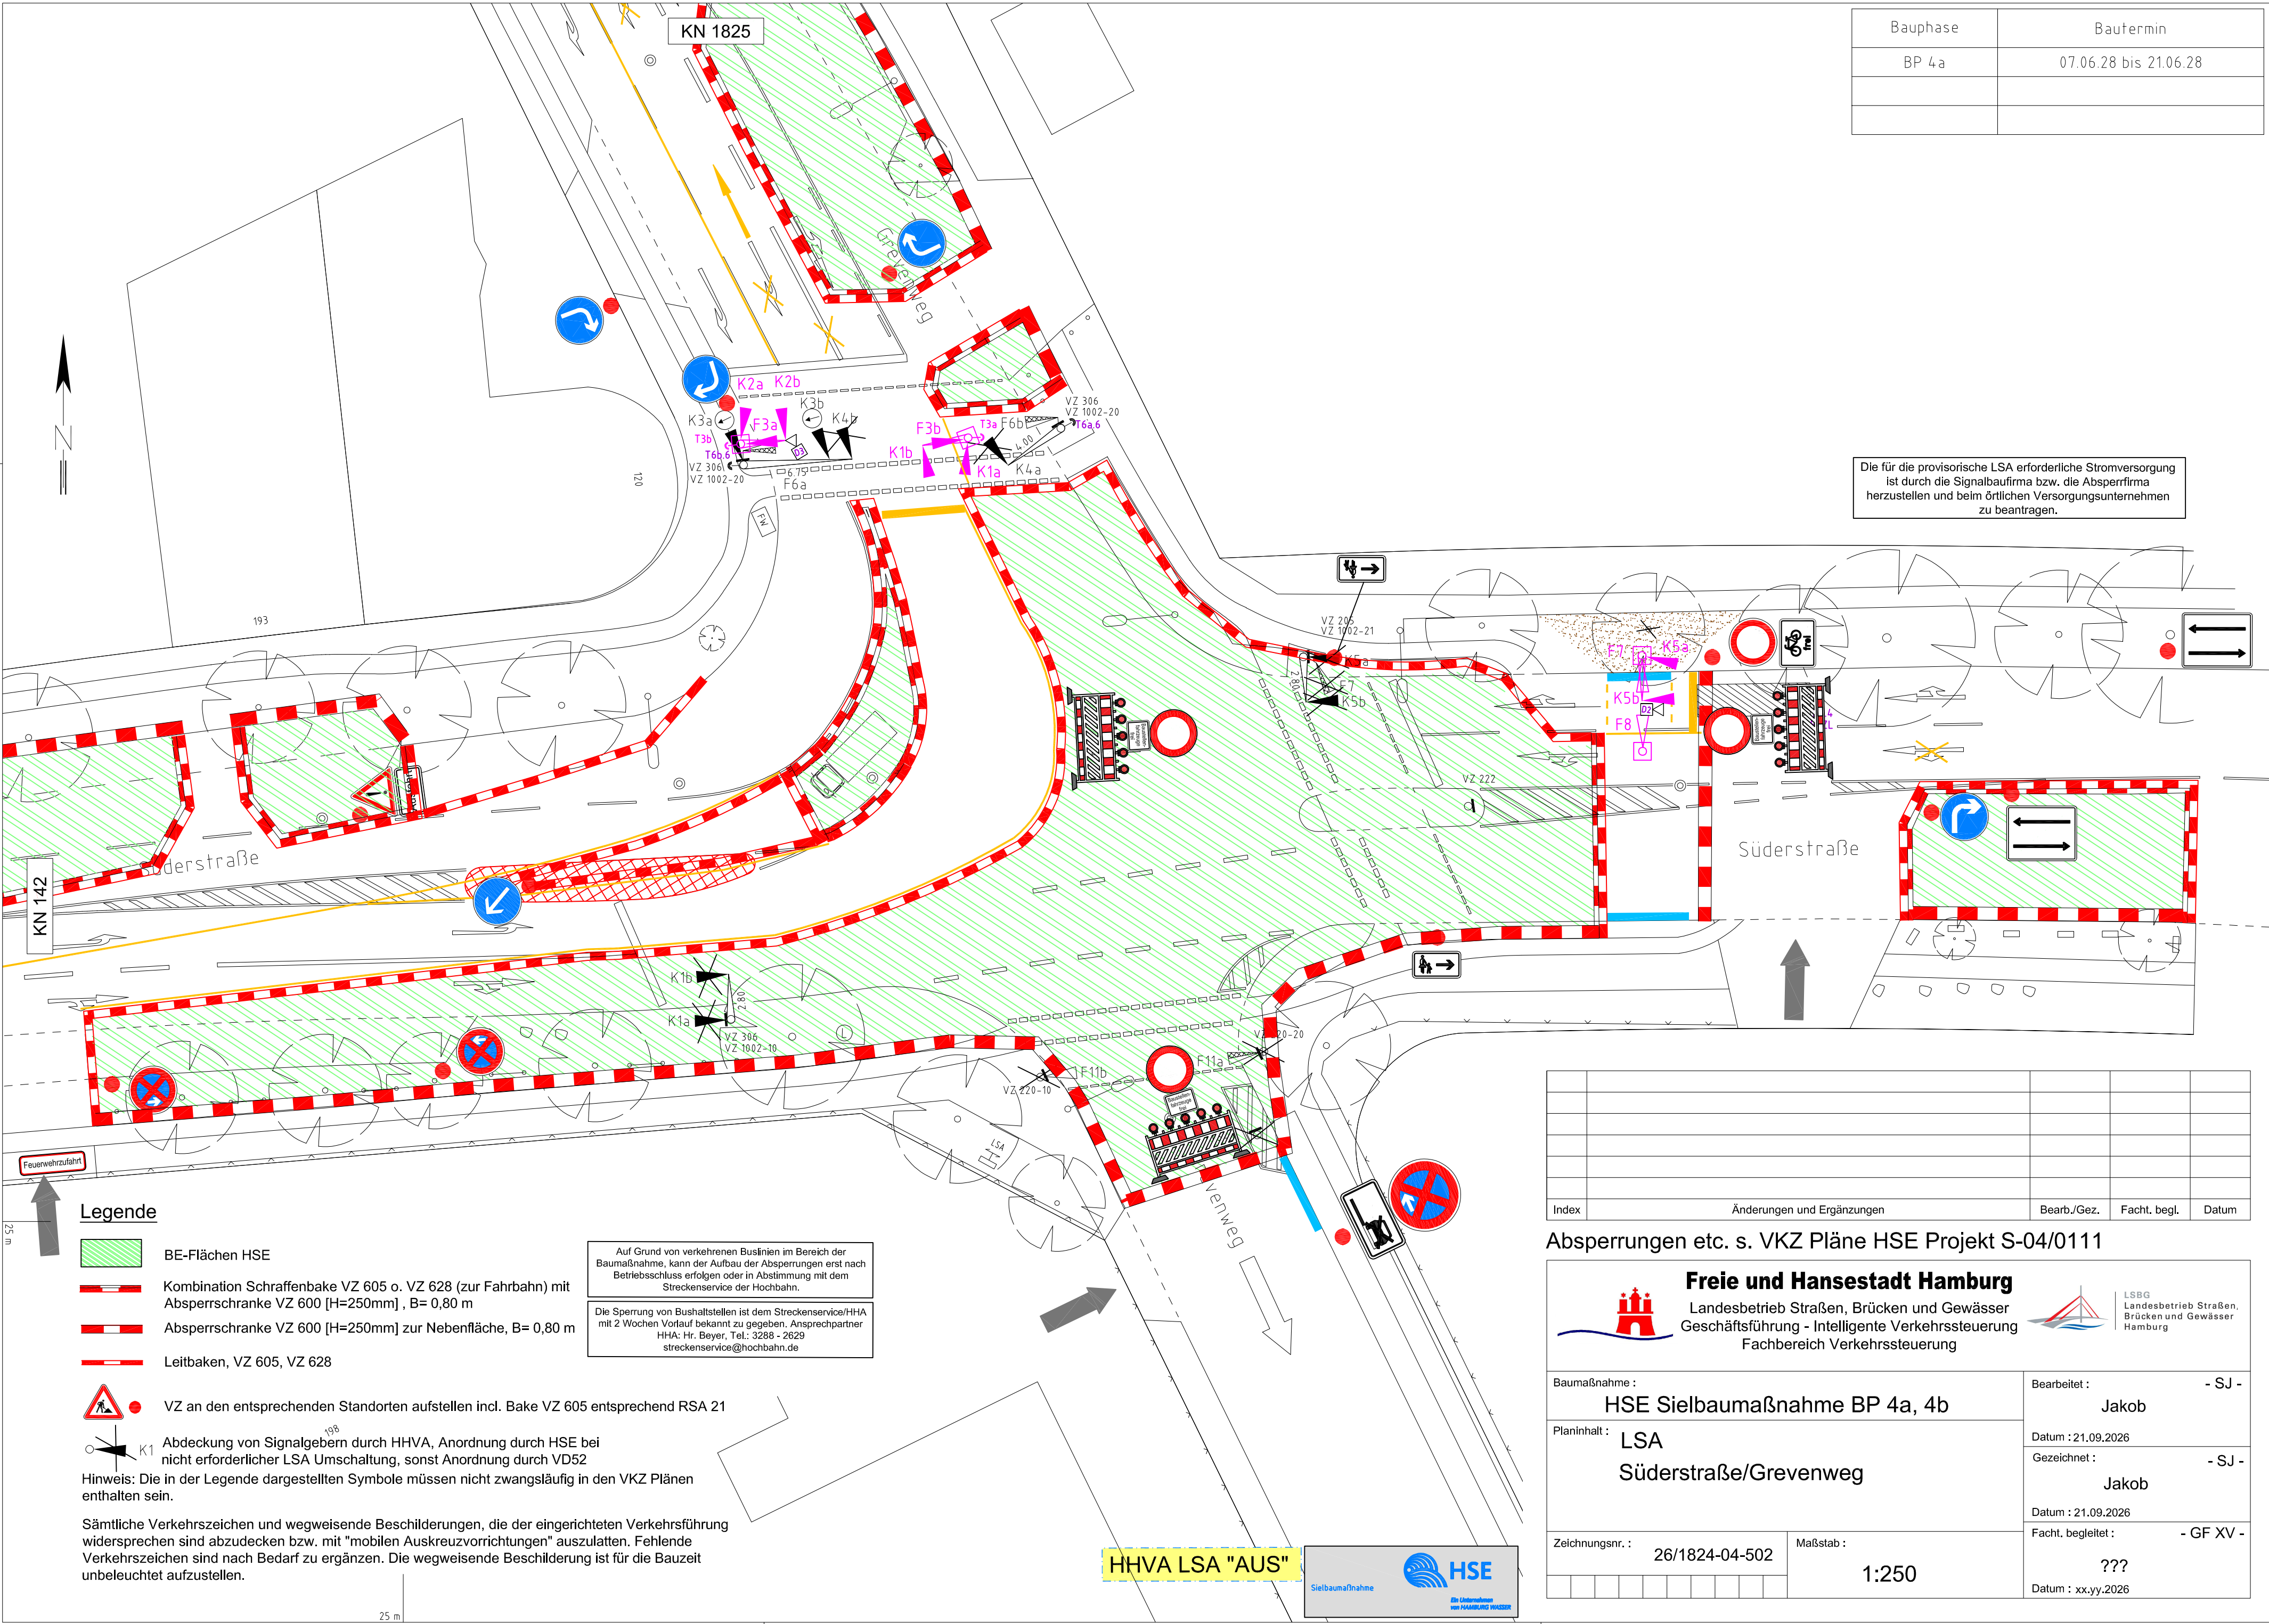

Index	Änderungen und Ergänzungen	Bearb./Gez.	Facht. begl.	Datum	

Absperrungen etc. s. VKZ Pläne HSE Projekt S-04/0111

 Freie und Hansestadt Hamburg Landesbetrieb Straßen, Brücken und Gewässer Geschäftsführung - Intelligente Verkehrssteuerung Fachbereich Verkehrssteuerung			
Baumaßnahme : HSE Sielbaumaßnahme BP 4a, 4b		Bearbeitet : Jakob - SJ -	
Planinhalt : LSA Süderstraße/Grevenweg		Datum : 21.09.2026 Gezeichnet : Jakob - SJ -	
Zeichnungsnr. : 26/1824-04-502		Datum : 21.09.2026 Facht. begleitet : ??? - GF XV -	
Maßstab : 1:250		Datum : xx.yy.2026	

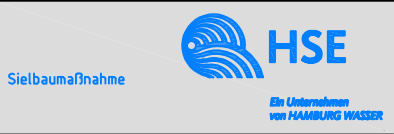

HHVA LSA "AUS"

Legende

- BE-Flächen HSE
- Kombination Schraffenbake VZ 605 o. VZ 628 (zur Fahrbahn) mit Absperrschranke VZ 600 [H=250mm] , B= 0,80 m
- Absperrschranke VZ 600 [H=250mm] zur Nebenfläche, B= 0,80 m
- Leitbaken, VZ 605, VZ 628
- VZ an den entsprechenden Standorten aufstellen incl. Bake VZ 605 entsprechend RSA 21
- Abdeckung von Signalgebern durch HHVA, Anordnung durch HSE bei nicht erforderlicher LSA Umschaltung, sonst Anordnung durch VD52

Hinweis: Die in der Legende dargestellten Symbole müssen nicht zwangsläufig in den VKZ Plänen enthalten sein.

Sämtliche Verkehrszeichen und wegweisende Beschilderungen, die der eingerichteten Verkehrsführung widersprechen sind abzudecken bzw. mit "mobilen Auskreuzvorrichtungen" auszulatten. Fehlende Verkehrszeichen sind nach Bedarf zu ergänzen. Die wegweisende Beschilderung ist für die Bauzeit unbeleuchtet aufzustellen.

Auf Grund von verkehrten Buslinien im Bereich der Baumaßnahme, kann der Aufbau der Absperrungen erst nach Betriebsschluss erfolgen oder in Abstimmung mit dem Streckenservice der Hochbahn.

Die Sperrung von Bushaltestellen ist dem Streckenservice/HHA mit 2 Wochen Vorlauf bekannt zu geben. Ansprechpartner HHA: Hr. Beyer, Tel.: 3288 - 2629 streckenservice@hochbahn.de