
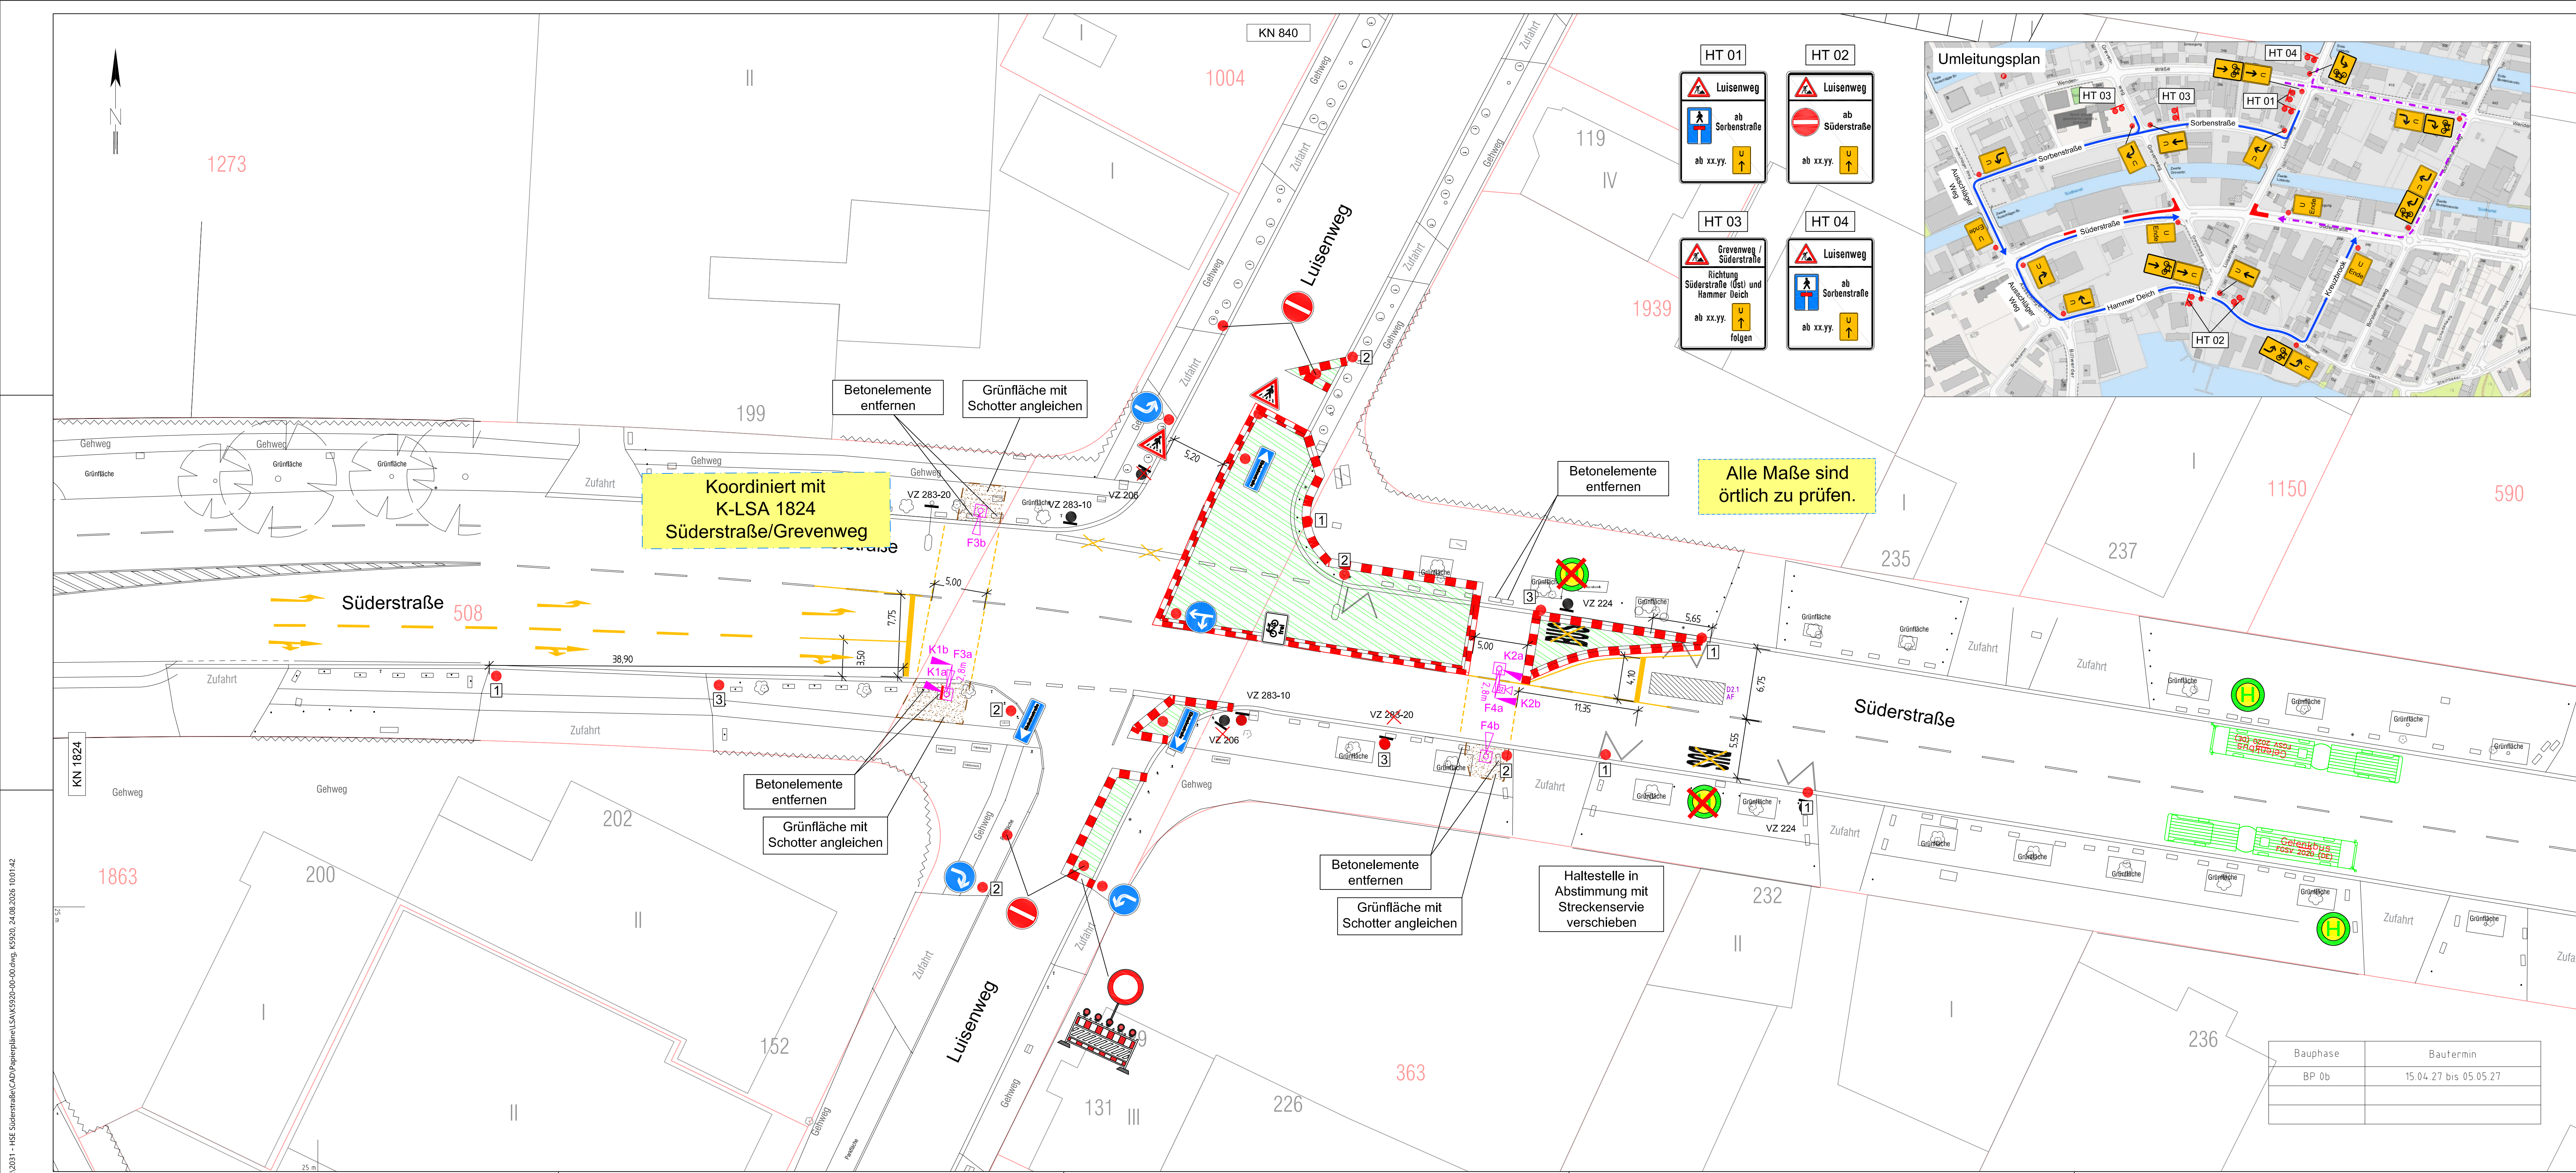


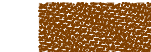

Legende

 Baufeld HSE

 Schotter

 Kombination Schraffenbake VZ 605 o. VZ 628 (zur Fahrbahn) mit Absperrschranke VZ 600 [H=250mm], B= 0,80 m

 Absperrschranke VZ 600 [H=250mm] zur Nebenfläche, B= 0,80 m

 Leitbaken, VZ 605, VZ 628

 Bauzaun bzw. innere Umzäunung der BE-Fläche nach Wahl des AG

 VZ an den entsprechenden Standorten aufstellen incl. Bake VZ 605 entsprechend RSA 21

 provisorische LSA mit Fundament (1,10/1,10m)

 Haltestelle / zu verlegende Haltestelle

Hinweis: Die in der Legende dargestellten Symbole müssen nicht zwangsläufig in den VKZ Plänen enthalten sein.

Die Verkehrsführung ist gem. RSA 21, ZTV-SA und der Baubeschreibung herzustellen. Sämtliche Verkehrszeichen, die der eingerichteten Verkehrsführung widersprechen, sind abzudecken bzw. mit "mobilen Auskreuzvorrichtungen" auszulatten. Fehlende Verkehrszeichen sind nach Bedarf zu ergänzen. Die wegweisende Beschilderung ist für die Bauzeit unbeleuchtet aufzustellen. Ab einem Höhenunterschied von $\geq 0,6$ Meter ist die Baufeldgrenze prinzipiell mit Absperrschranken bzw. Schrankenschutzgittern als Leitelemente abzusichern.

Die aufzustellenden Hinweistafeln haben ein Standardmaß von 1,25 m x 1,60 m. Sämtliche Verkehrszeichen und wegweisende Beschilderungen, die der eingerichteten Verkehrsführung widersprechen sind abzudecken bzw. mit "mobilen Auskreuzvorrichtungen" auszulatten. Fehlende Verkehrszeichen sind nach Bedarf zu ergänzen. Die wegweisende Beschilderung ist für die Bauzeit unbeleuchtet aufzustellen.

**HAMBURG WASSER**

Auftraggeber:
Hamburger Stadtentwässerung AöR
Billhorner Deich 2
20539 Hamburg

Planverfasser:
Hamburger Stadtentwässerung AöR
Ingenieurleistungen
Leitungsbau
Billhorner Deich 2
20539 Hamburg

Übersichtsplan:


Geschnitten: -SK-JU- Kaeming	Datum: 10.07.2026	Fachtechnisch geprüft: Datum:
Bearbeitet: -SK-JU- Jakob	Datum: 10.07.2026	Betrieblich Einverstanden: Datum:
Datentechnisch geprüft:	Datum:	

Projektbezeichnung:
Sielerneruerung Südstraße/Grevenweg/Luisenweg

Stadtteil:
Hammerbrook

Planinhalt:
**LSA
Südstraße / Luisenweg
26/5920-04-00**

Bauphase 01

Maßstab: 1 : 250	Projektnummer: S-04/0113	DMS-ID:
Plannummer: von	Konto / Anlass:	
Planungsstand: ENTWURF	Index:	

Bauphase	Baupermin
BP 0b	15.04.27 bis 05.05.27