

Legende

-  BE-Flächen HSE
-  Kombination Schraffenbake VZ 605 o. VZ 628 (zur Fahrbahn) mit Absperrschranke VZ 600 [H=250mm] , B= 0,80 m
-  Absperrschranke VZ 600 [H=250mm] zur Nebenfläche, B= 0,80 m
-  Leitbaken, VZ 605, VZ 628 B= 0,50 m
-  VZ an den entsprechenden Standorten aufstellen incl. Bake VZ 605 entsprechend RSA 21
-  provisorische LSA mit Fundament (~1,20/1,20m)

Hinweis: Die in der Legende dargestellten Symbole müssen nicht zwangsläufig in den VKZ Plänen enthalten sein.


Sämtliche Verkehrszeichen und wegweisende Beschilderungen, die der eingerichteten Verkehrsführung widersprechen sind abzudecken bzw. mit "mobilen Auskreuzvorrichtungen" auszulatten. Fehlende Verkehrszeichen sind nach Bedarf zu ergänzen. Die wegweisende Beschilderung ist für die Bauzeit unbeleuchtet aufzustellen.

Findling

Haltverbotsschilder
4 Tage vor
Baustellenbeginn
aufstellen

Vorh. VZ zum
Kreisverkehr
abdecken.

ÖB Mast demontieren?
Mittelinsel überfahrbar
herstellen?

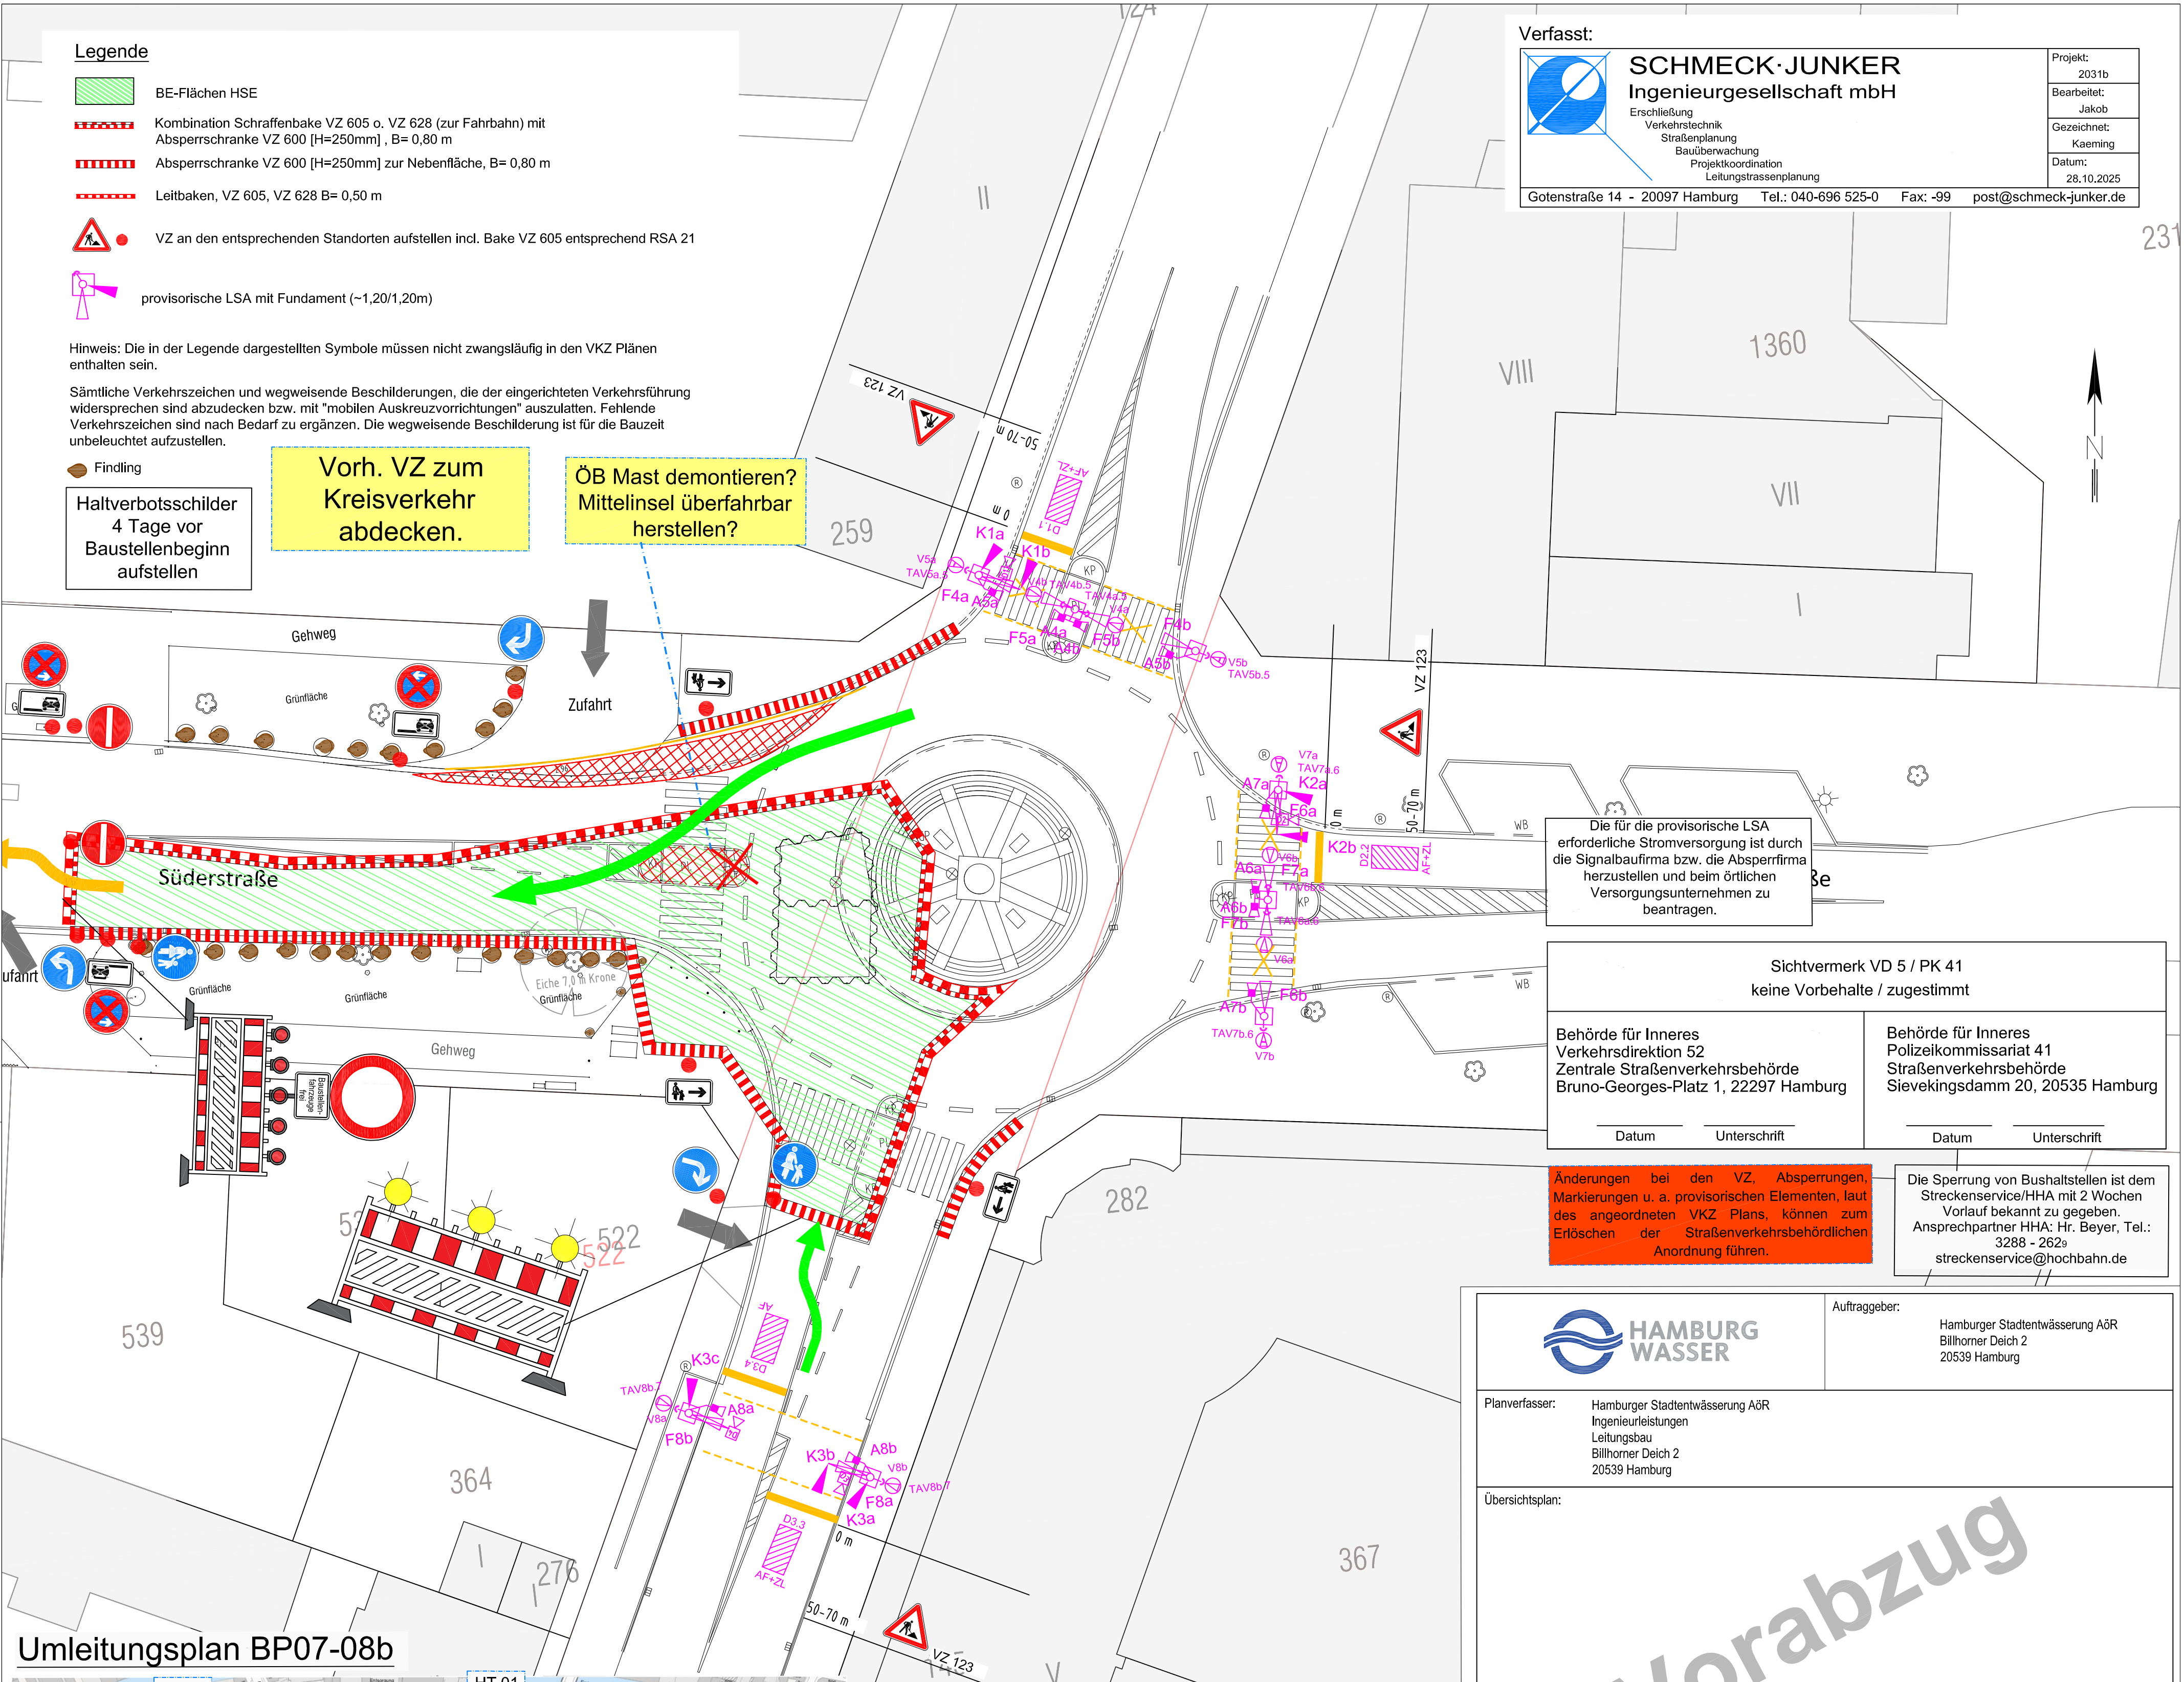

Die für die provisorische LSA
erforderliche Stromversorgung ist durch
die Signalbaufirma bzw. die Absperrfirma
herzustellen und beim örtlichen
Versorgungsunternehmen zu
beantragen.

Sichtvermerk VD 5 / PK 41
keine Vorbehalte / zugestimmt

Behörde für Inneres
Verkehrsdirektion 52
Zentrale Straßenverkehrsbehörde
Bruno-Georges-Platz 1, 22297 Hamburg

Behörde für Inneres
Polizeikommissariat 41
Straßenverkehrsbehörde
Sievekingsdamm 20, 20535 Hamburg

Änderungen bei den VZ, Absperrungen,
Markierungen u. a. provisorischen Elementen, laut
des angeordneten VKZ Plans, können zum
Erlöschen der Straßenverkehrsbehördlichen
Anordnung führen.

Die Sperrung von Bushaltstellen ist dem
Streckenservice/HHA mit 2 Wochen
Vorlauf bekannt zu geben.
Ansprechpartner HHA: Hr. Beyer, Tel.:
3288 - 2629
streckenservice@hochbahn.de




Auftraggeber:
Hamburger Stadtentwässerung AöR
Billhomer Deich 2
20539 Hamburg



Planverfasser:
Hamburger Stadtentwässerung AöR
Ingenieurleistungen
Leitungsbau
Billhomer Deich 2
20539 Hamburg

Übersichtsplan:

Vorabzug

Umleitungsplan BP07-08b

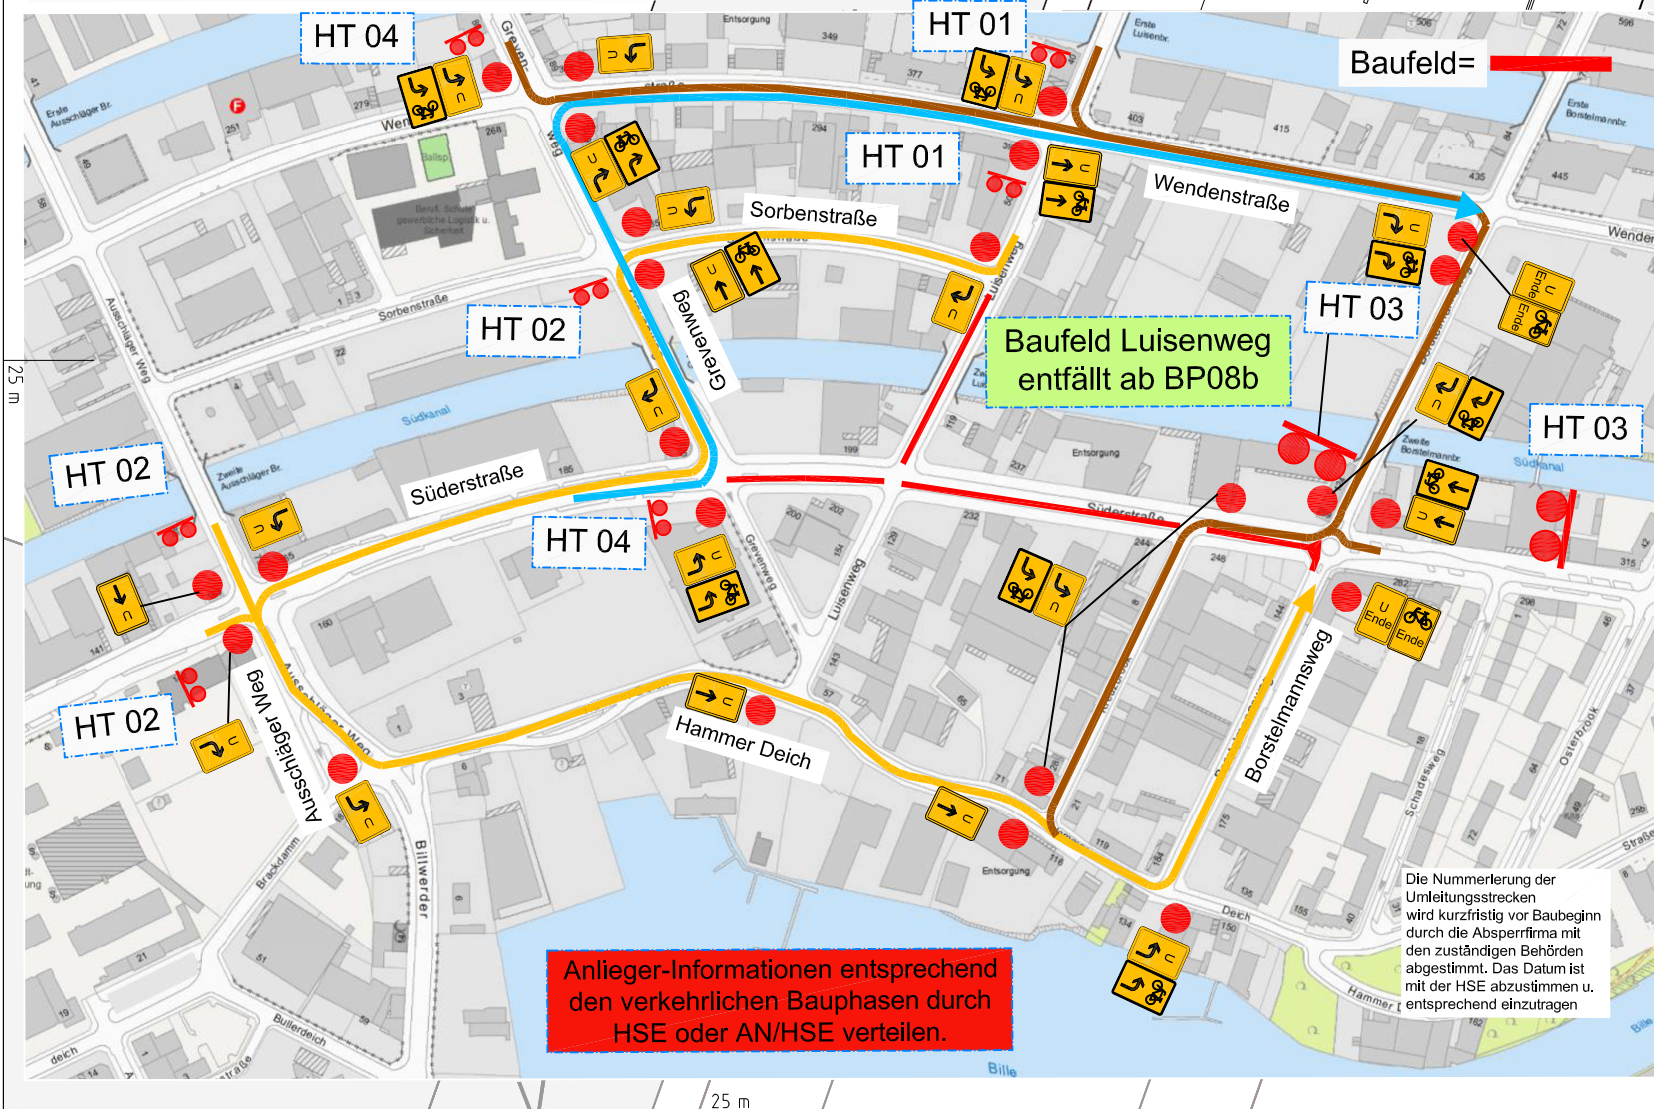

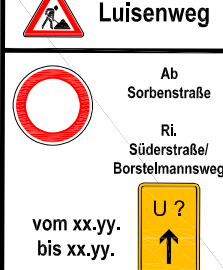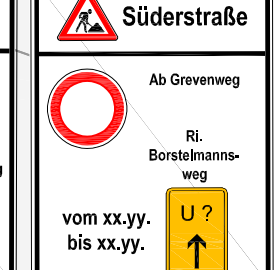HT 01	HT 02
	
	

geplanter Baubeginn
BP07 - 08b
(13.09.2028-10.12.2029)

Lisa Var. 1

Gezeichnet: SJ Kaeming	Datum: 28.10.2025	Fachtechnisch geprüft:	Datum:
Bearbeitet: SJ Jakob	Datum: 28.10.2025	Betrieblich Einverstanden:	Datum:
Datentechnisch geprüft:	Datum:		
Projektbezeichnung: Südstraße			
Stadtteil: Hamburg - Hammerbrook			
Planinhalt: VKZ Südstraße Bauphase 7.0 bis 8.b LSA Südstraße/Borstelmannsweg 29/5970-04-00			
Maßstab: 1 : 500			
Projektnummer: S-04/0111		DMS-ID:	
Plannummer: 1 von 3		Konto / Anlass:	
Planungsstand: ENTWURF			Index: