

Legende

-  BE-Flächen HSE
-  Kombination Schraffenbake VZ 605 o. VZ 628 (zur Fahrbahn) mit Absperrschranke VZ 600 [H=250mm] , B= 0,80 m
-  Absperrschranke VZ 600 [H=250mm] zur Nebenfläche, B= 0,80 m
-  Leitbaken, VZ 605, VZ 628 B= 0,50 m
-  VZ an den entsprechenden Standorten aufstellen incl. Bake VZ 605 entsprechend RSA 21
-  provisorische LSA mit Fundament (~1,20/1,20m)


Hinweis: Die in der Legende dargestellten Symbole müssen nicht zwangsläufig in den VKZ Plänen enthalten sein.

Sämtliche Verkehrszeichen und wegweisende Beschilderungen, die der eingerichteten Verkehrsführung widersprechen sind abzudecken bzw. mit "mobilen Auskreuzvorrichtungen" auszulatten. Fehlende Verkehrszeichen sind nach Bedarf zu ergänzen. Die wegweisende Beschilderung ist für die Bauzeit unbeleuchtet aufzustellen.


Findling


Haltverbotsschilder
4 Tage vor
Baustellenbeginn
aufstellen

Vorh. VZ zum
Kreisverkehr
abdecken.

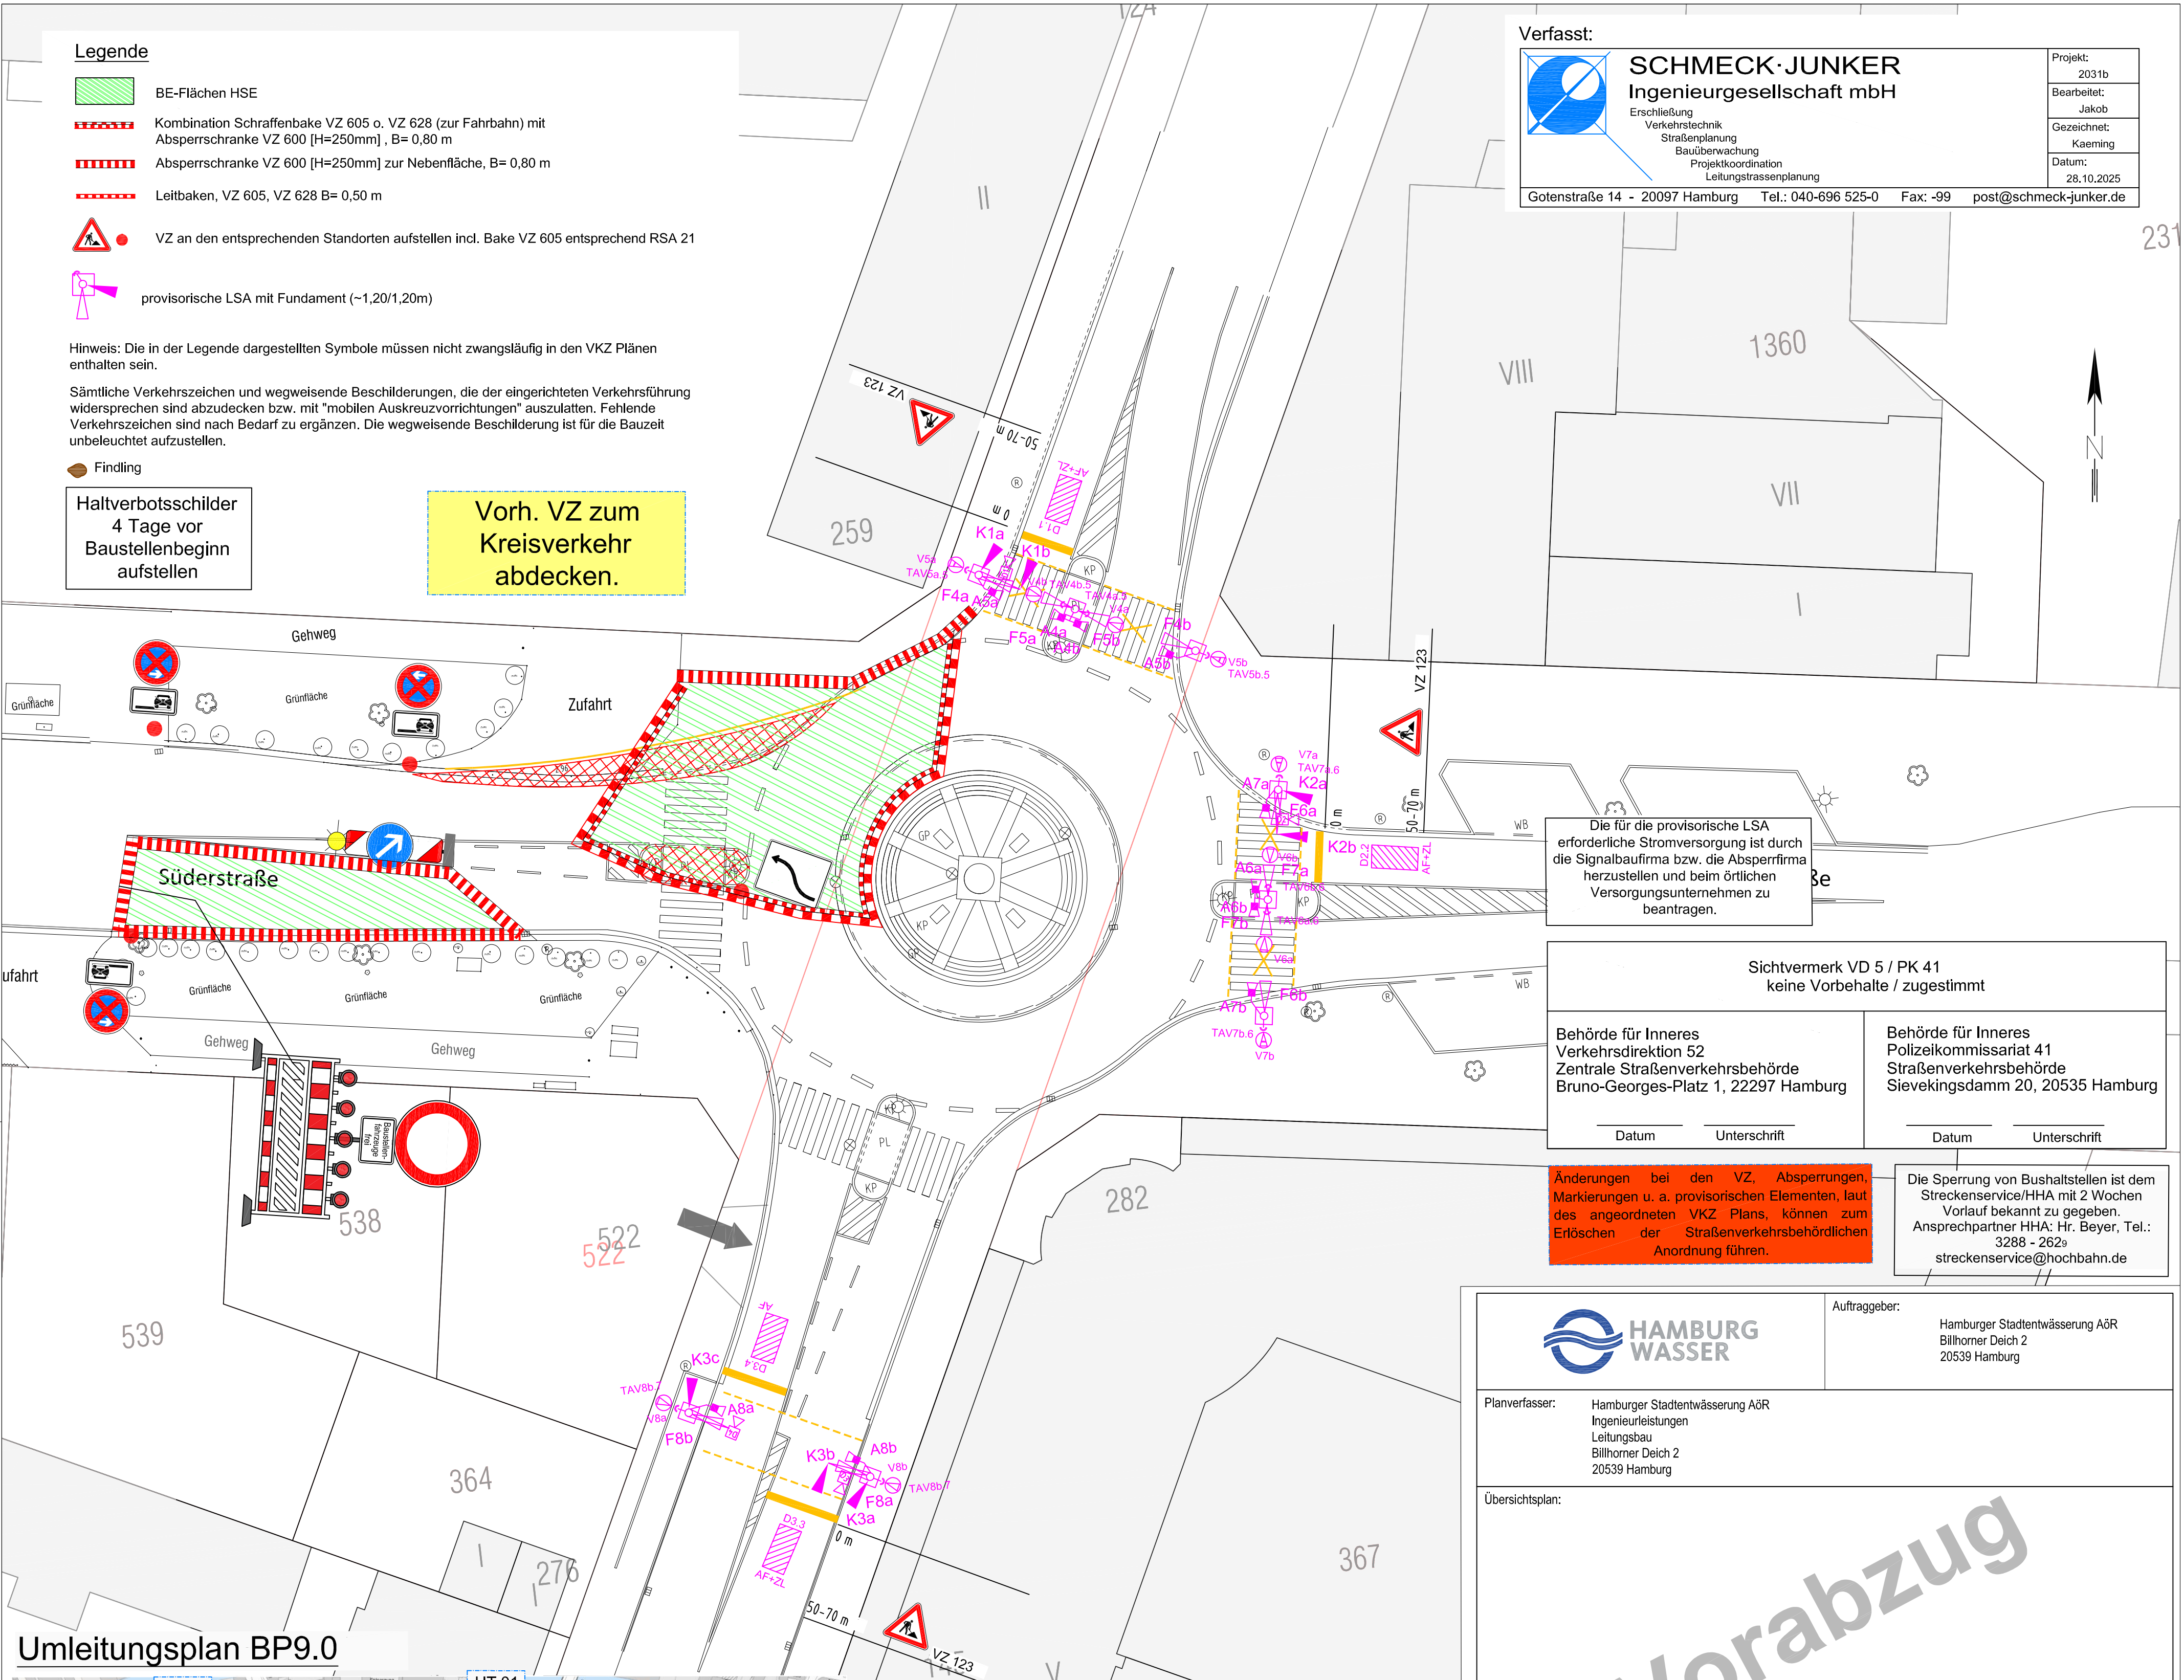

Umleitungsplan BP9.0

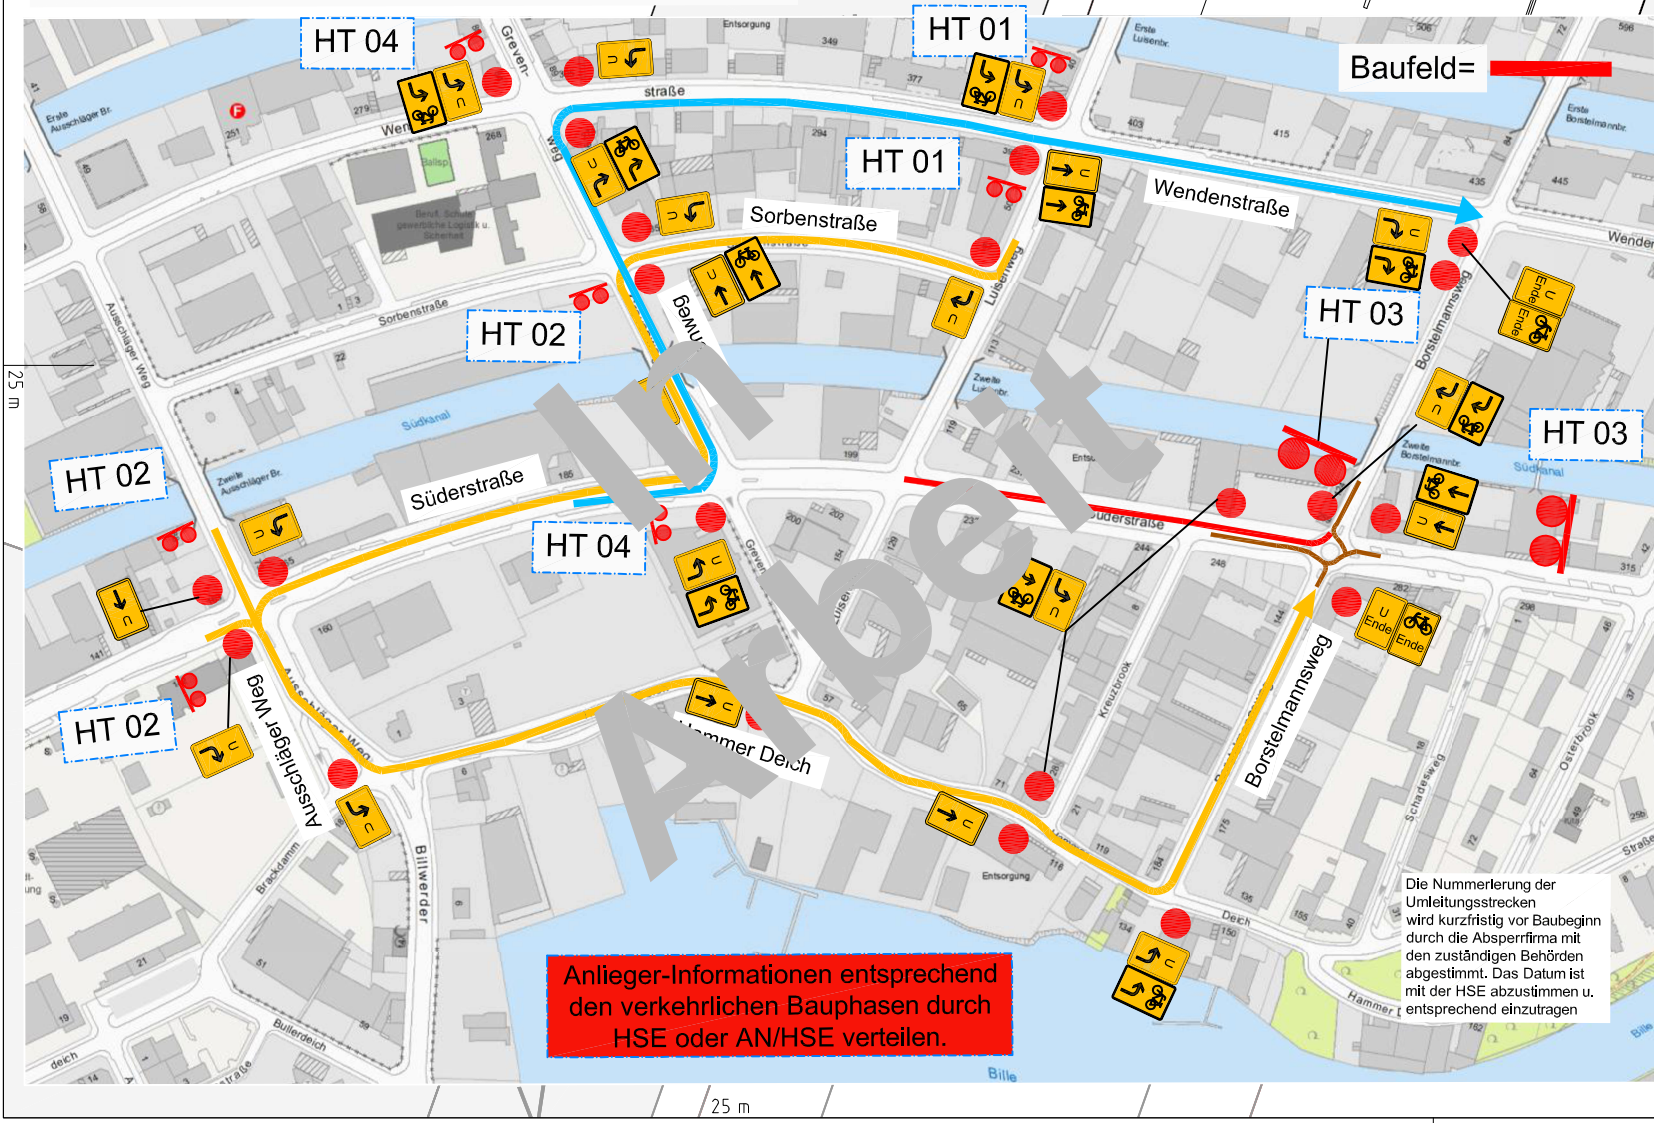

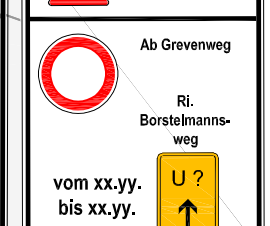HT 01	HT 02
	
HT 03	HT 04
	

geplanter Bautermin
BP9.0
(11.12.2029.-24.02.2030)

Lisa Var. 2

Die für die provisorische LSA erforderliche Stromversorgung ist durch die Signalbaufirma bzw. die Absperrfirma herzustellen und beim örtlichen Versorgungsunternehmen zu beantragen.

Sichtvermerk VD 5 / PK 41 keine Vorbehalte / zugestimmt	
Behörde für Inneres Verkehrsdirektion 52 Zentrale Straßenverkehrsbehörde Bruno-Georges-Platz 1, 22297 Hamburg	Behörde für Inneres Polizeikommissariat 41 Straßenverkehrsbehörde Sievekingsdamm 20, 20535 Hamburg
Datum	Unterschrift

Änderungen bei den VZ, Absperrungen, Markierungen u. a. provisorischen Elementen, laut des angeordneten VKZ Plans, können zum Erlöschen der Straßenverkehrsbehördlichen Anordnung führen.

Die Sperrung von Bushaltstellen ist dem Streckenservice/HHA mit 2 Wochen Vorlauf bekannt zu geben.
Ansprechpartner HHA: Hr. Beyer, Tel.: 3288 - 2629
streckenservice@hochbahn.de

	Auftraggeber: Hamburger Stadtentwässerung AöR Billhomer Deich 2 20539 Hamburg
Planverfasser: Hamburger Stadtentwässerung AöR Ingenieurleistungen Leitungsbau Billhomer Deich 2 20539 Hamburg	
Übersichtsplan:	
Projektbezeichnung: Südstraße	
Stadtteil: Hamburg - Hammerbrook	
Planinhalt: VKZ Südstraße Bauphase 9.0 LSA Südstraße/Borstelmannsweg 29/5970-04-100	
Maßstab: 1 : 500	
Projektnummer: S-04/0111	DMS-ID:
Plannummer: 2 von 3	Konto / Anlass:
Planungsstand: ENTWURF	Index: