


# Baustellenflächenplan M. 1:1000

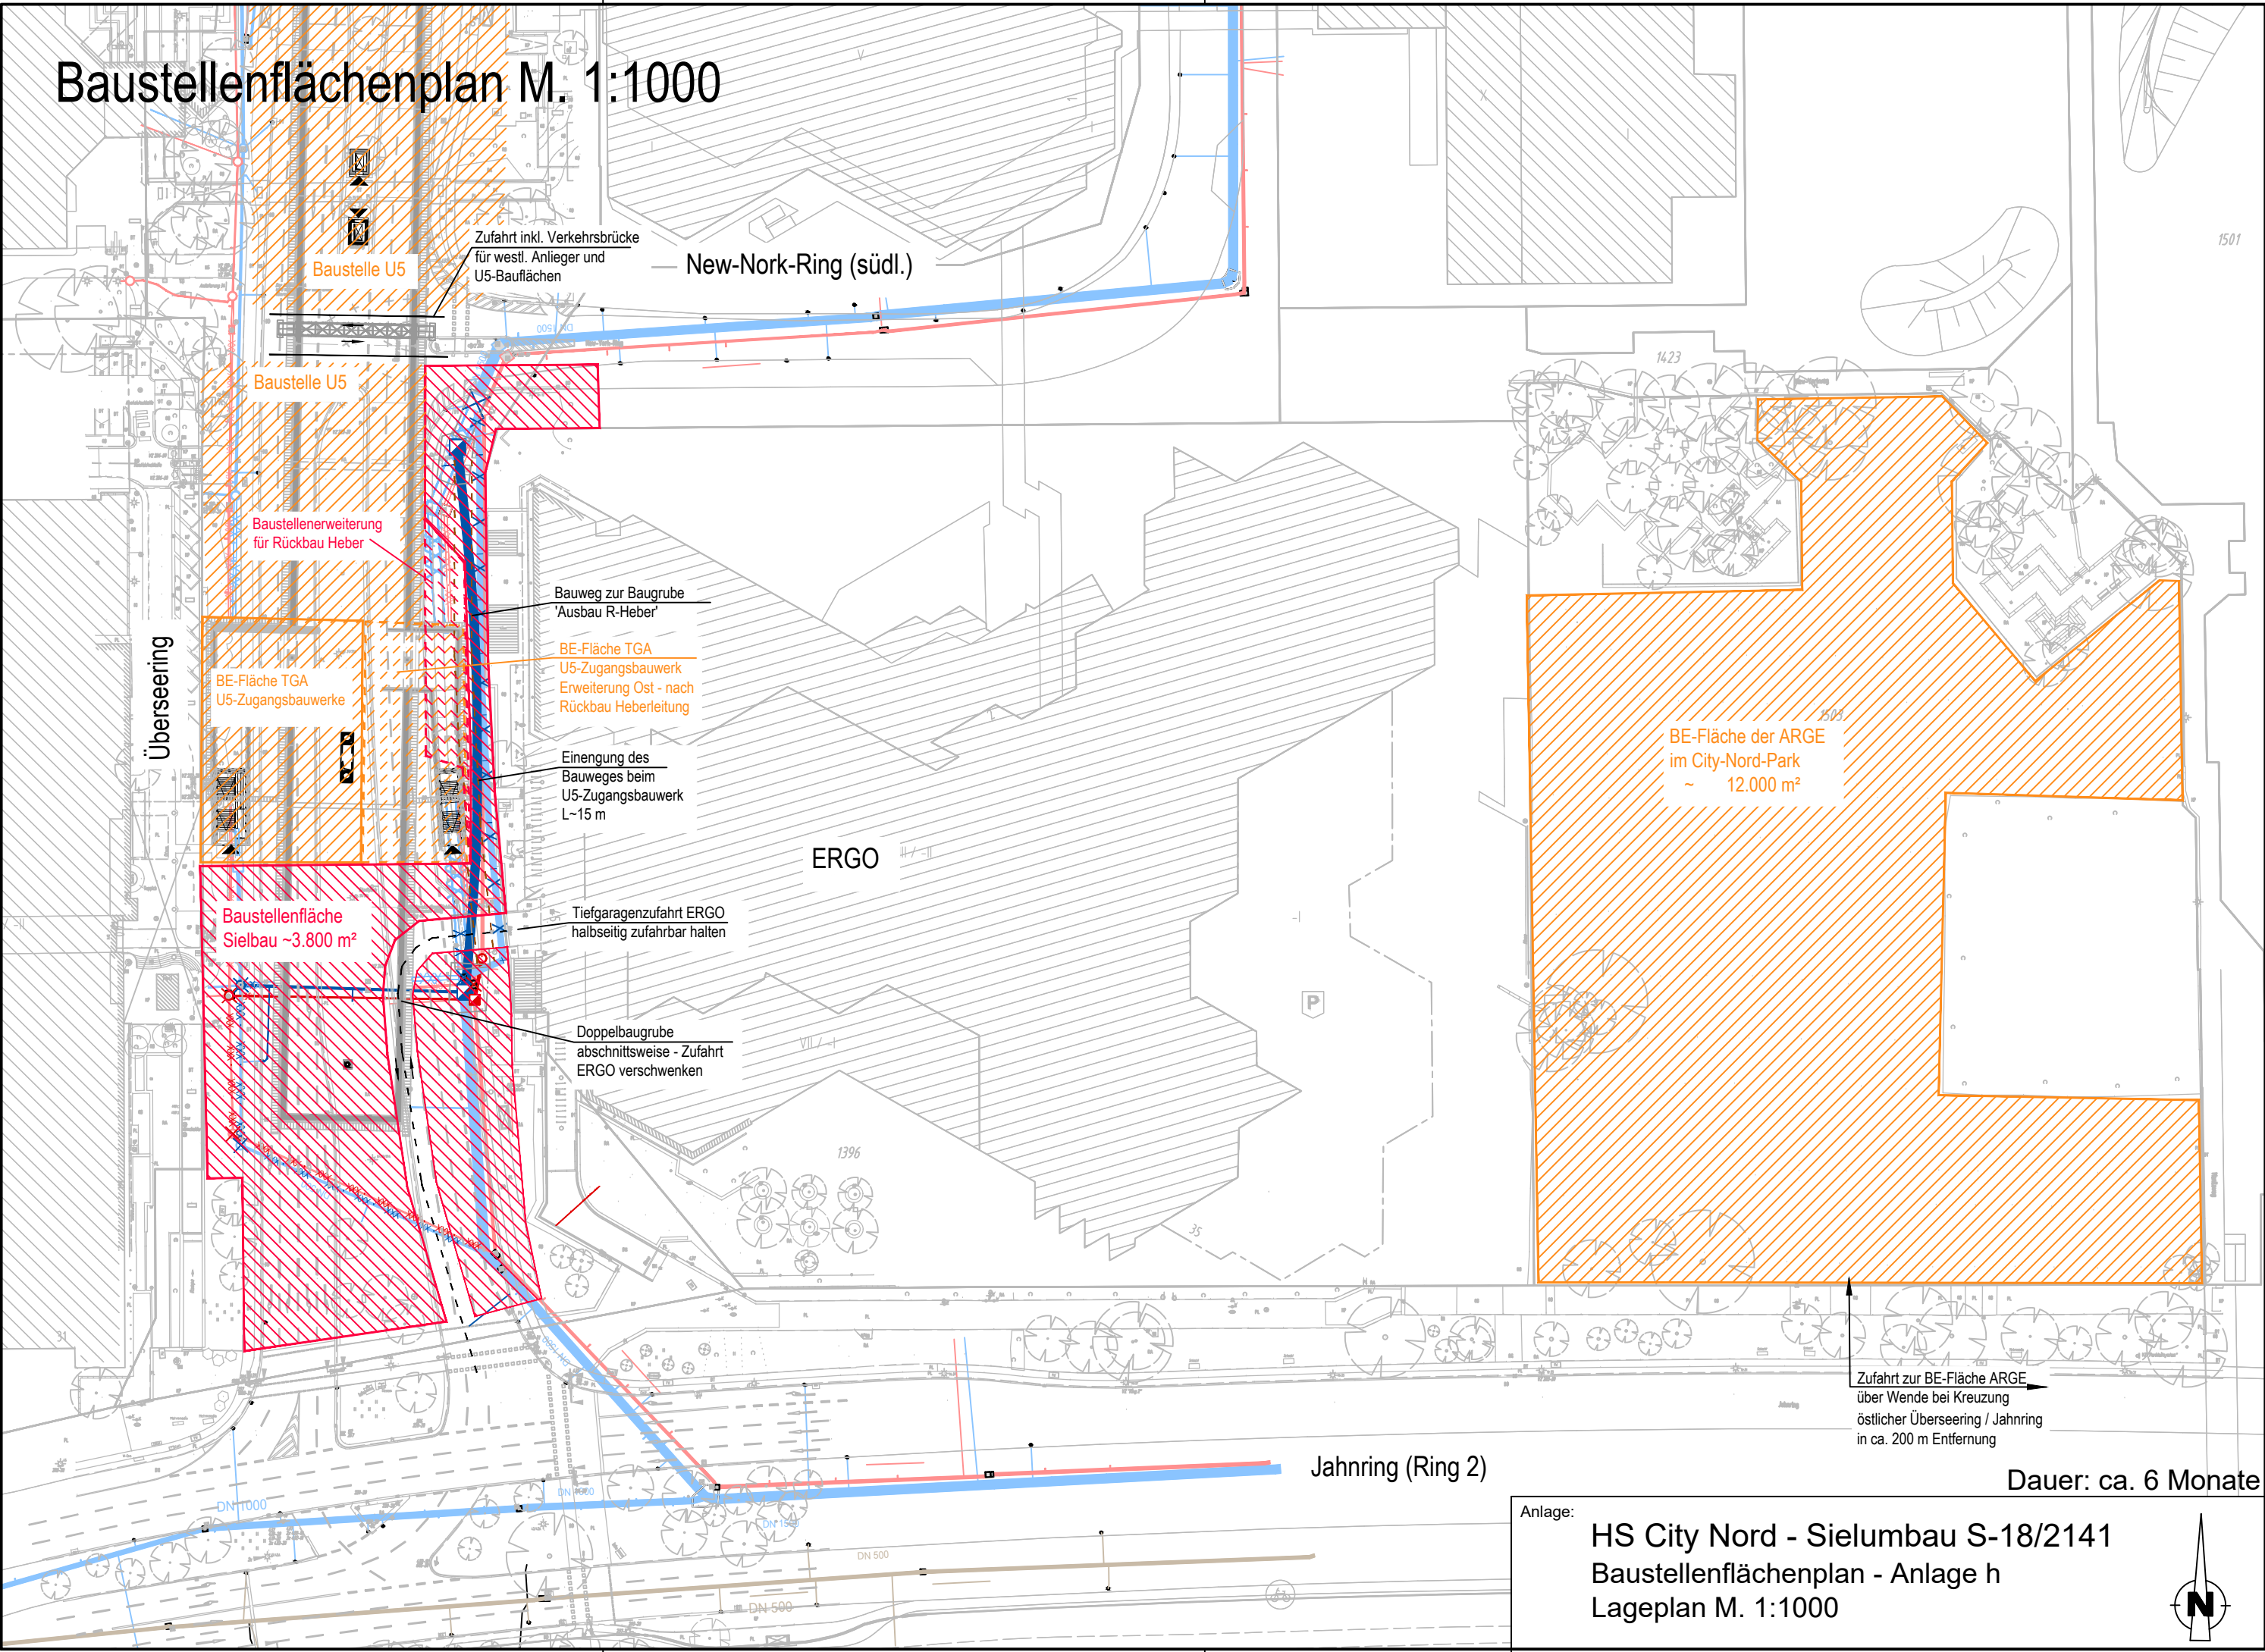

Anlage:  
HS City Nord - Sielumbau S-18/2141  
Baustellenflächenplan - Anlage h  
Lageplan M. 1:1000

Dauer: ca. 6 Monate

