



Schacht M7

Draufsicht Schnitt C-C

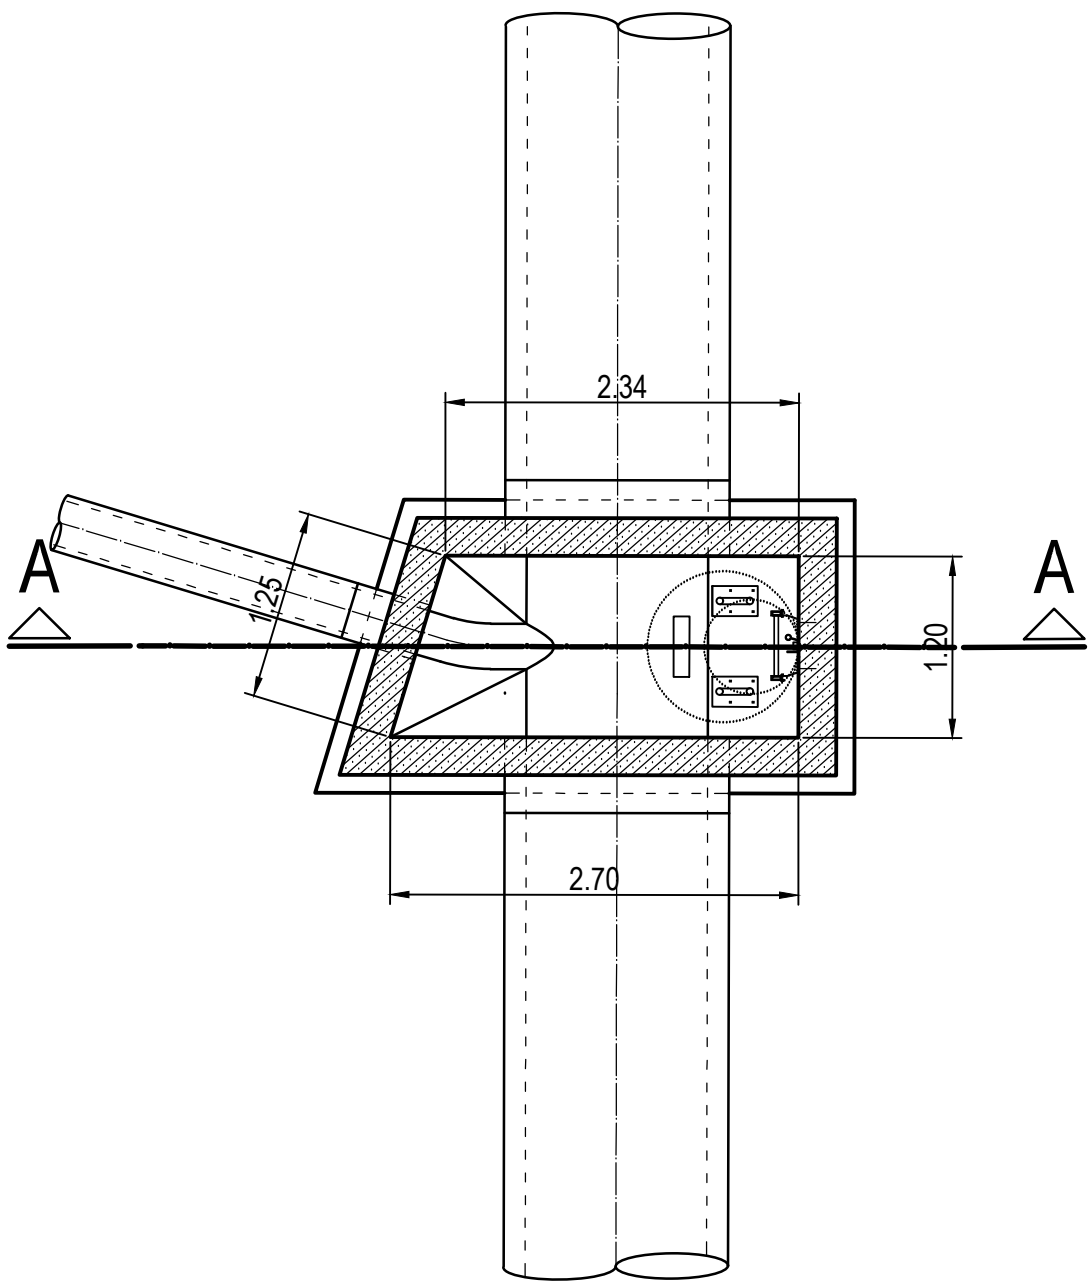


Schnitt A-A

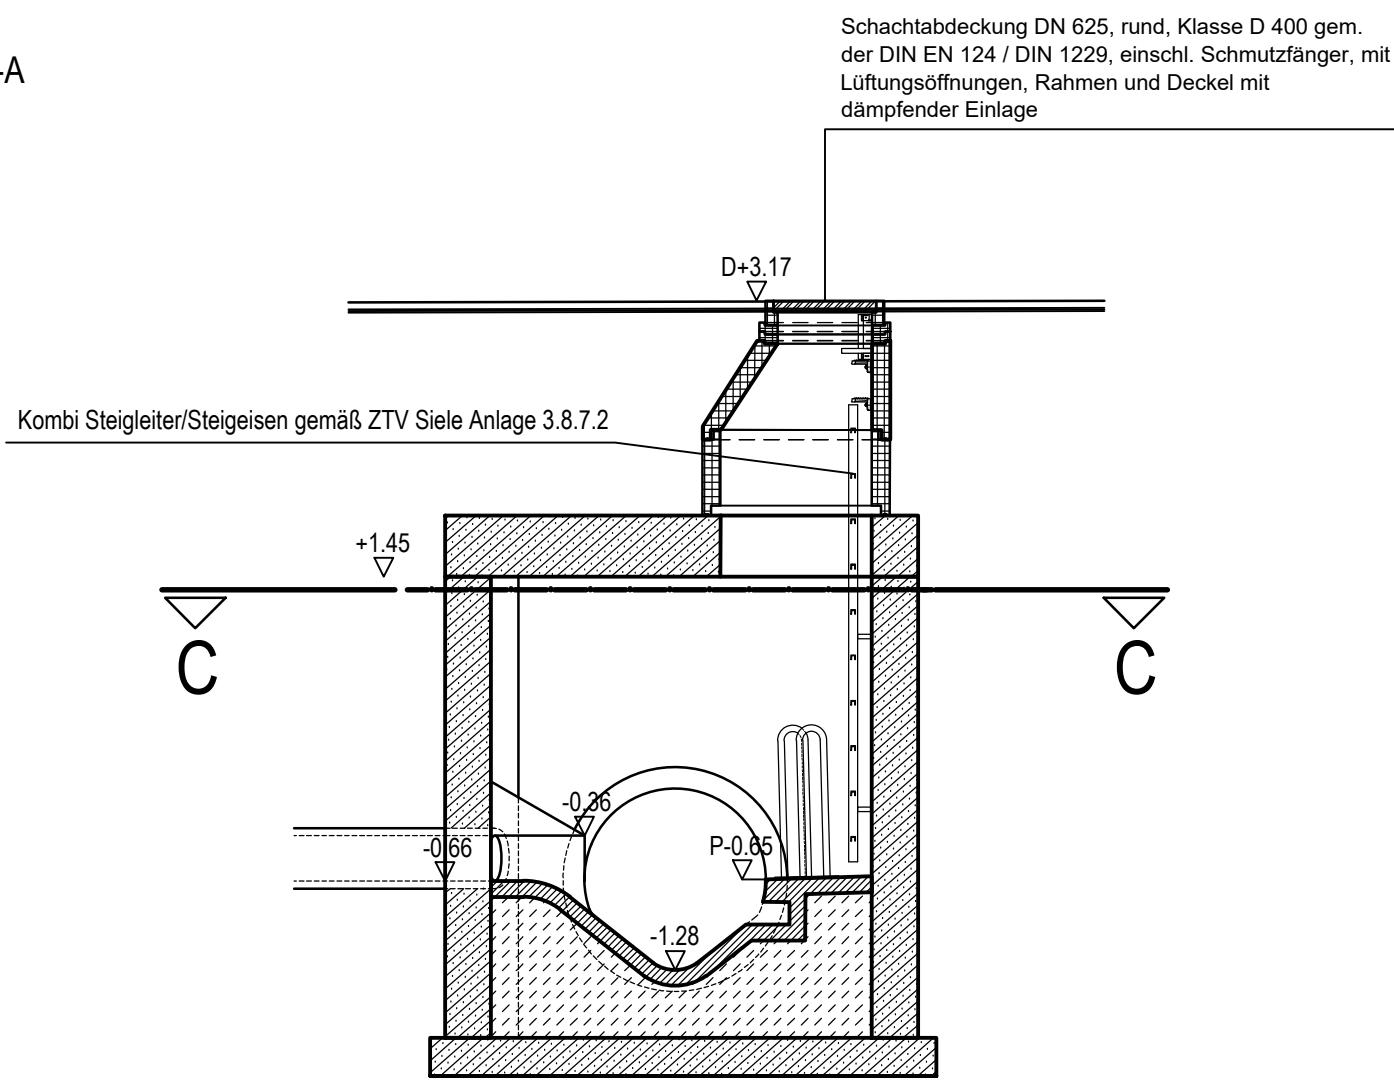


Schacht M11

Draufsicht Schnitt C-C

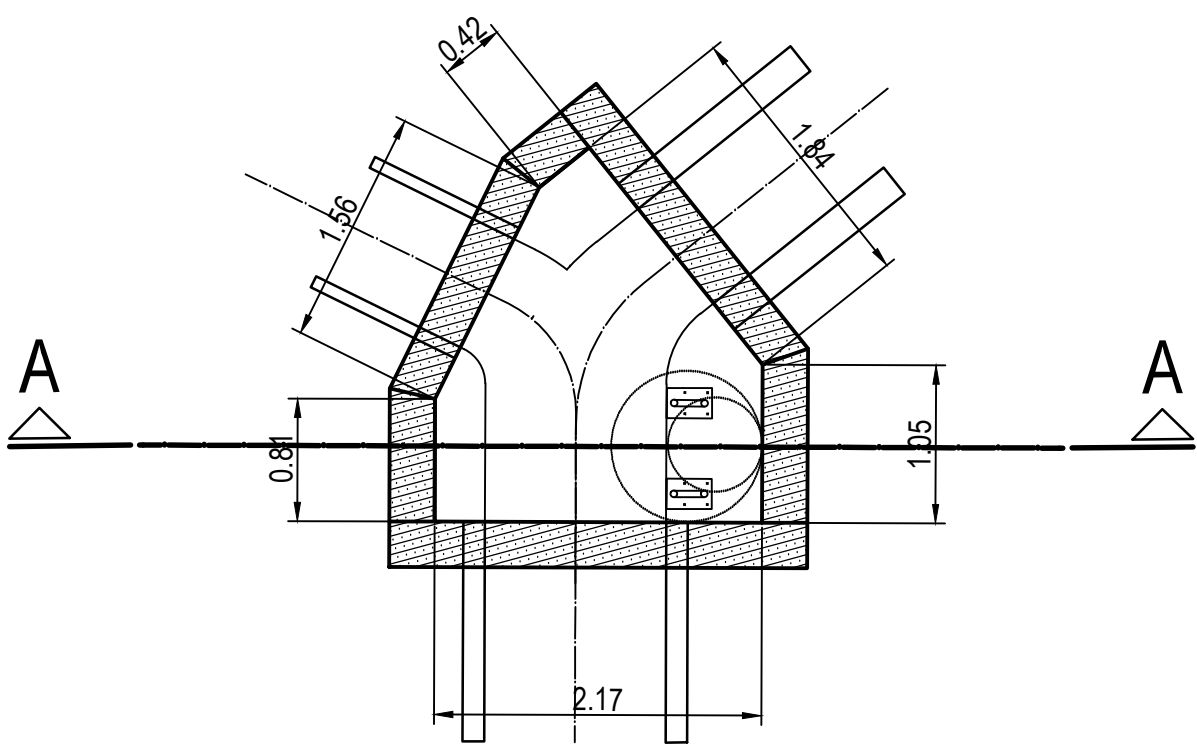


Schnitt A-A

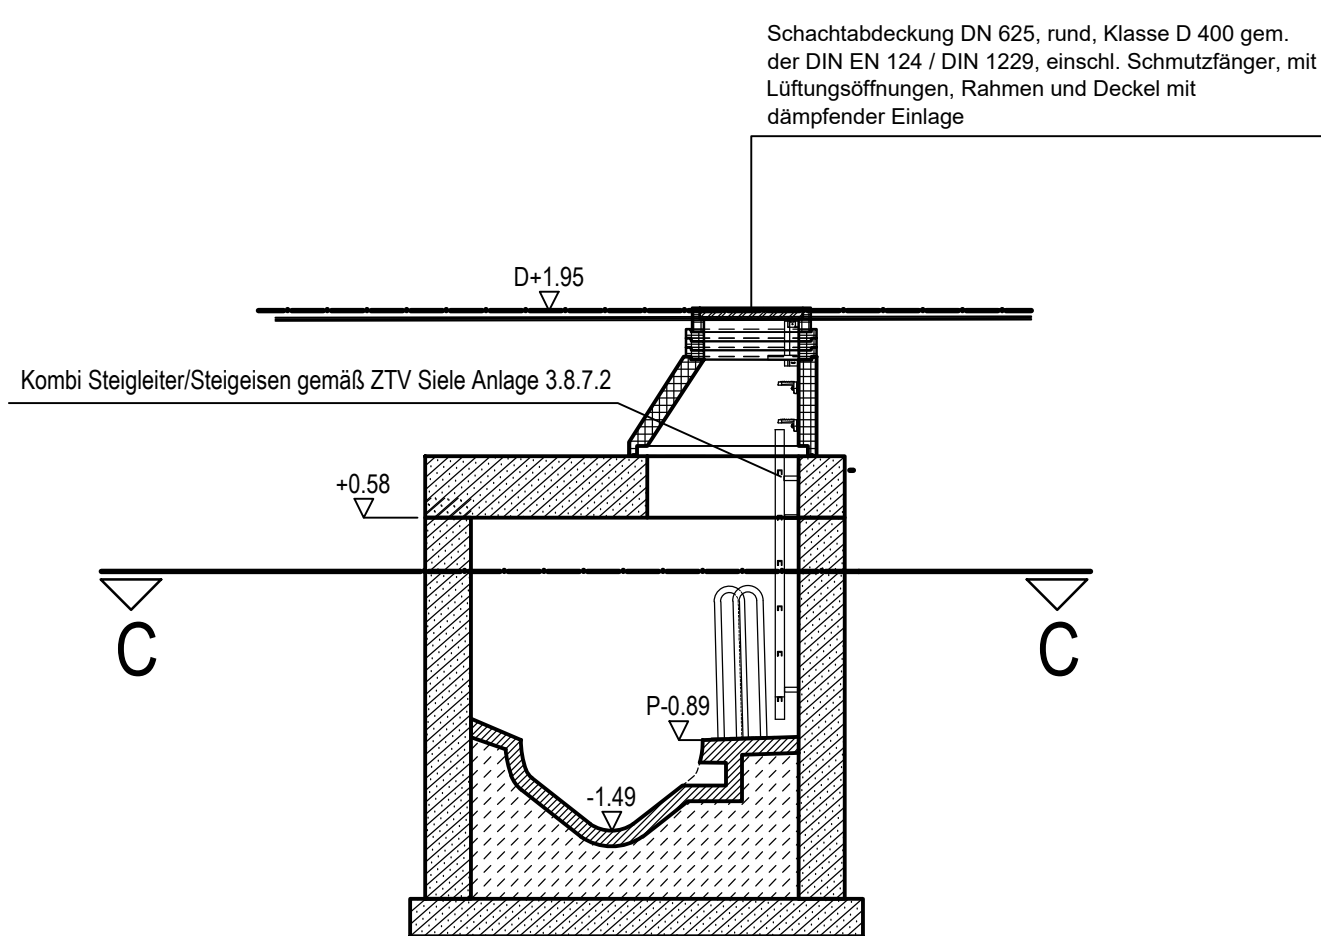


Schacht M8


Draufsicht Schnitt C-C

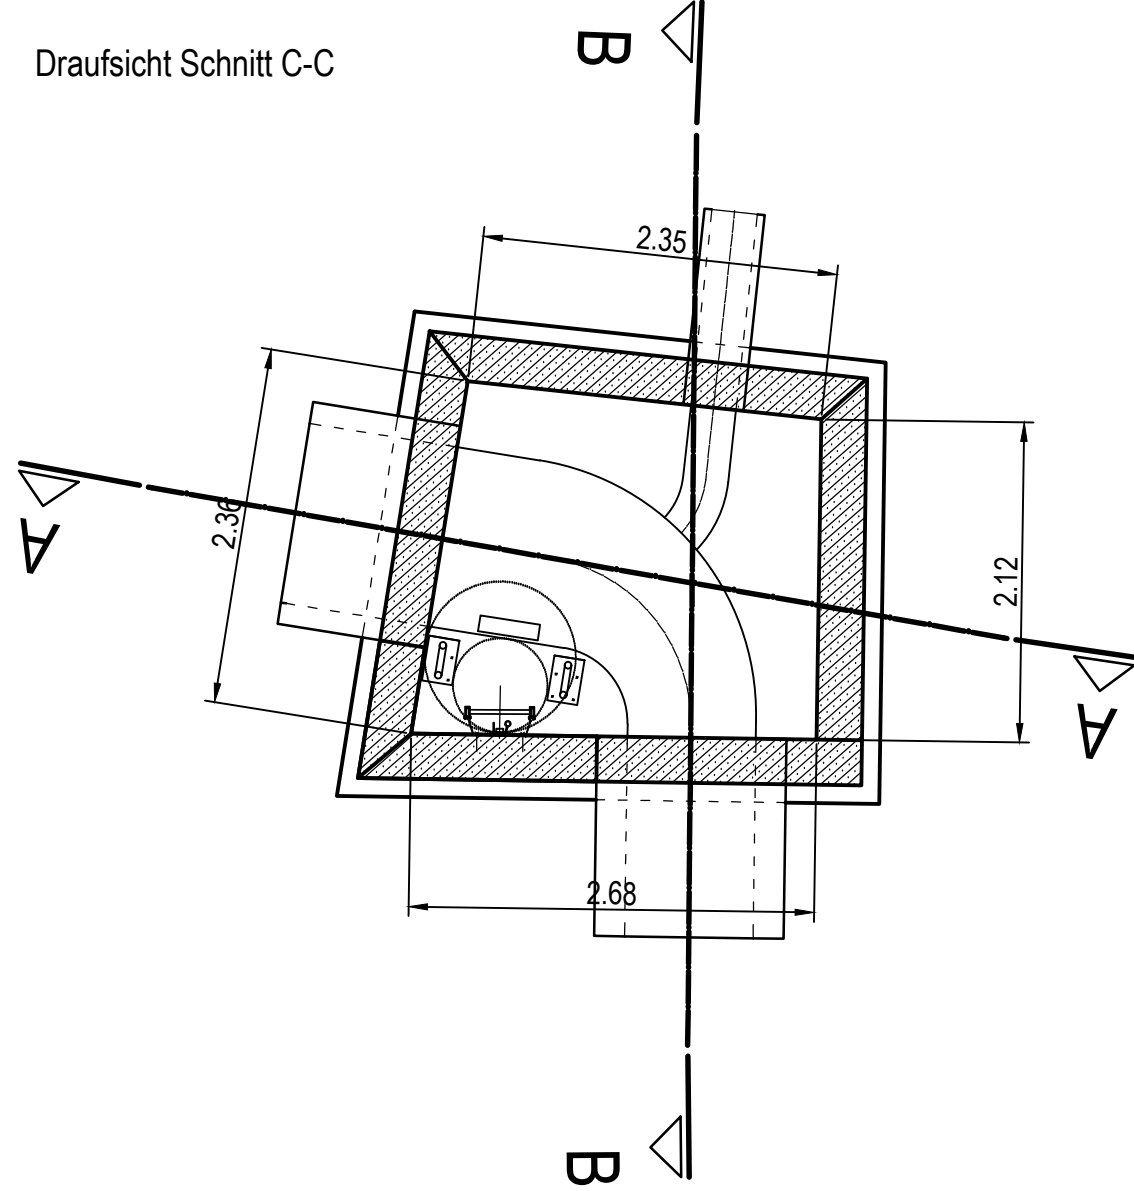

Schnitt A-A

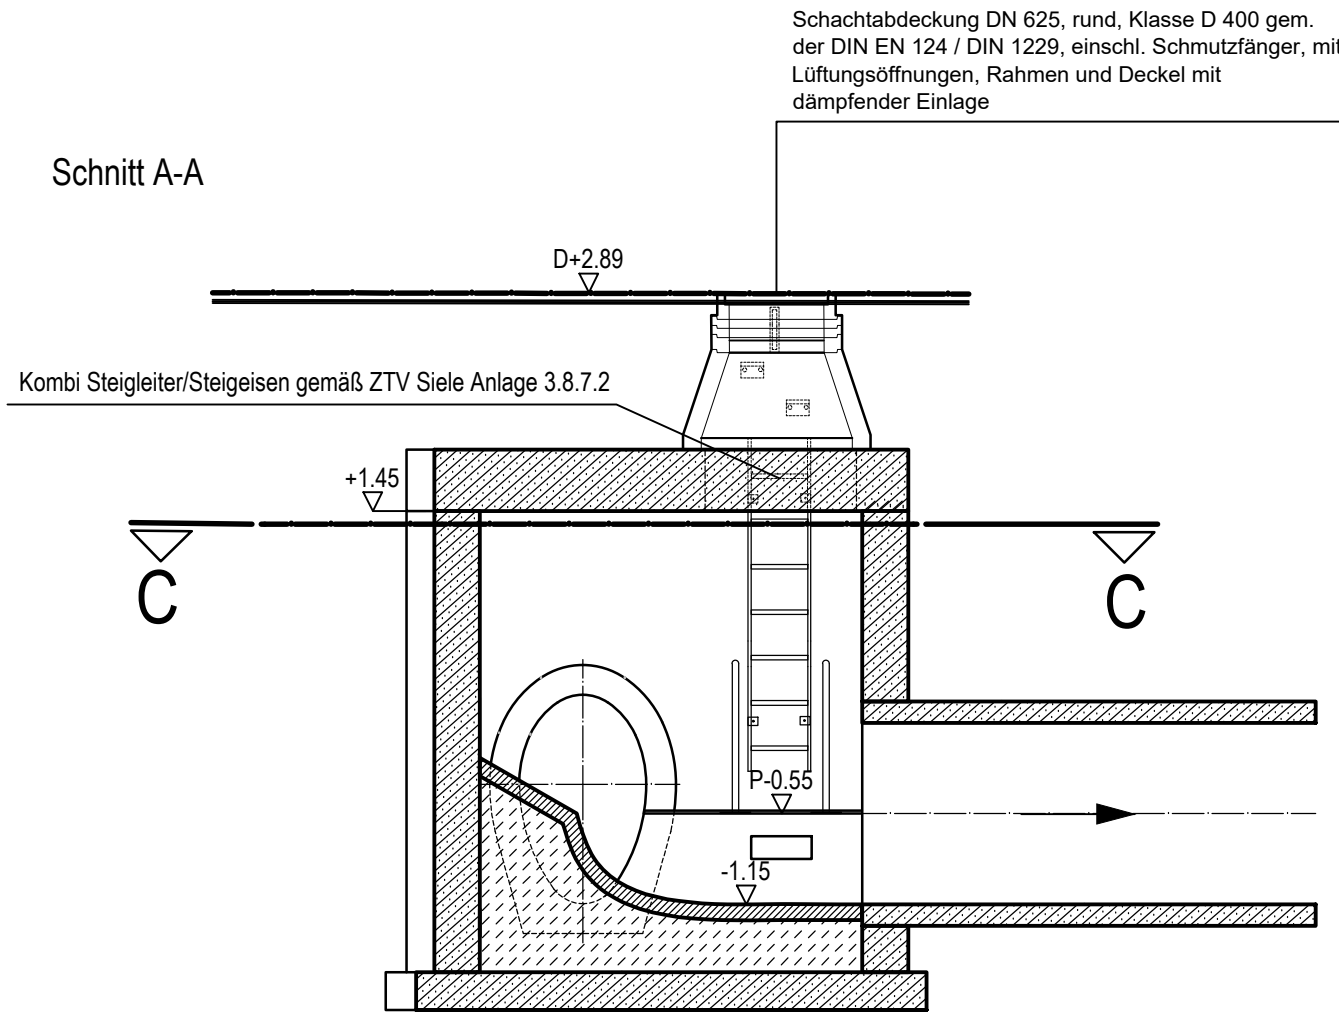


Schnitt B-B

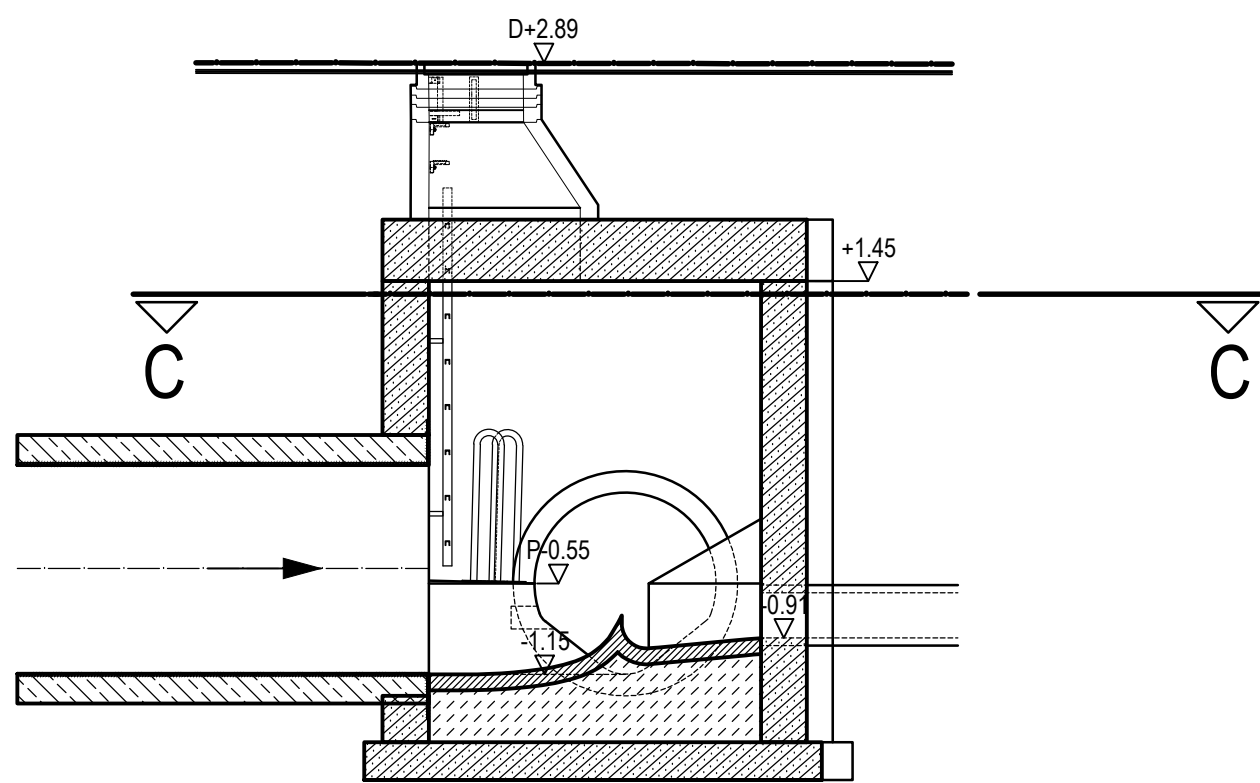


Schacht M10

Draufsicht Schnitt C-C

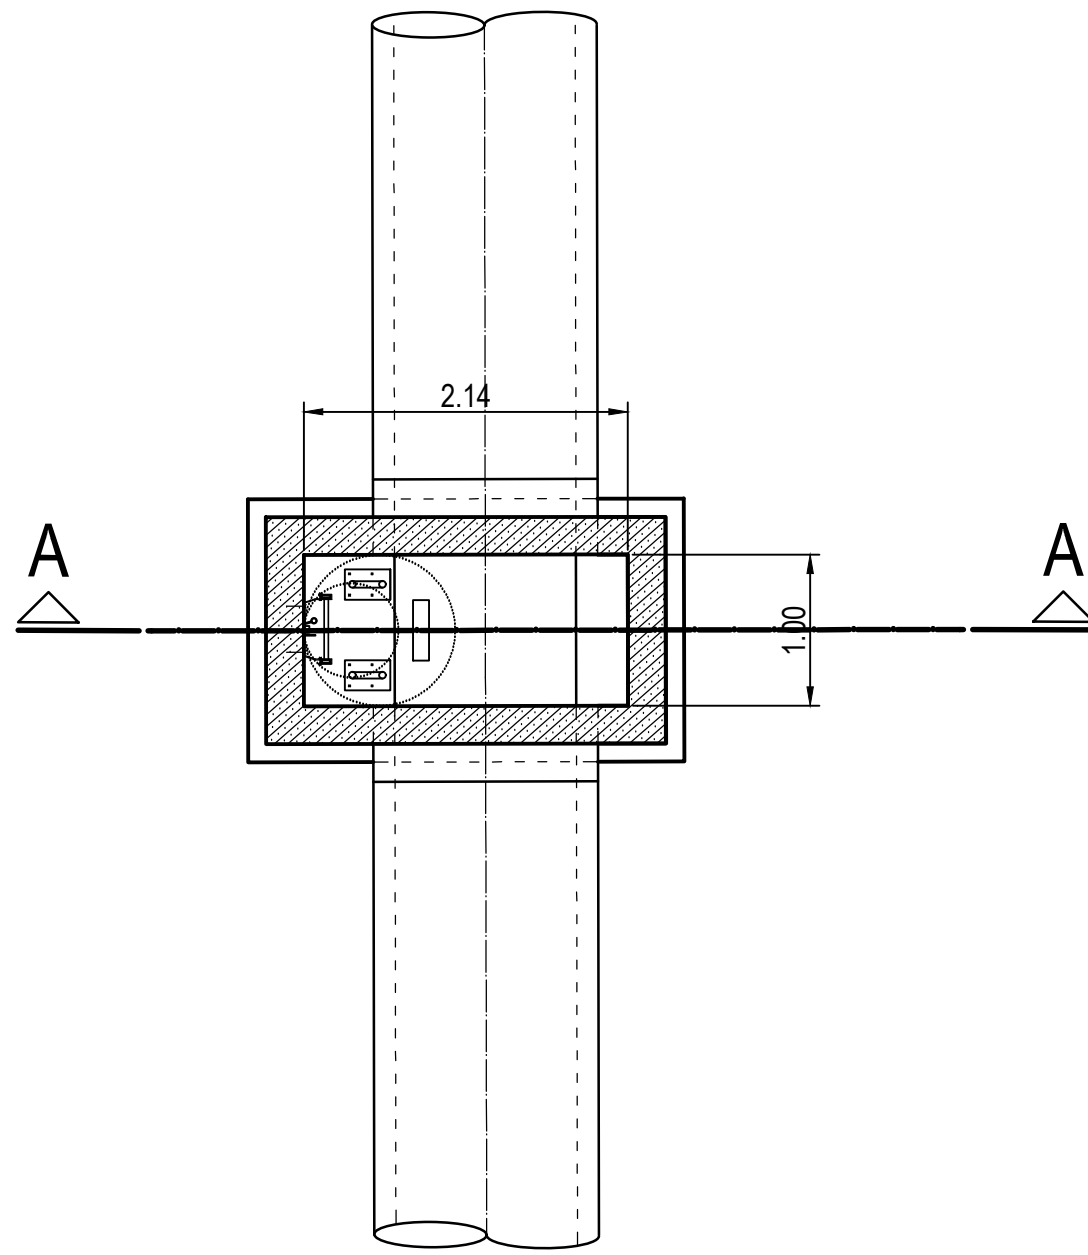


Schnitt A-A

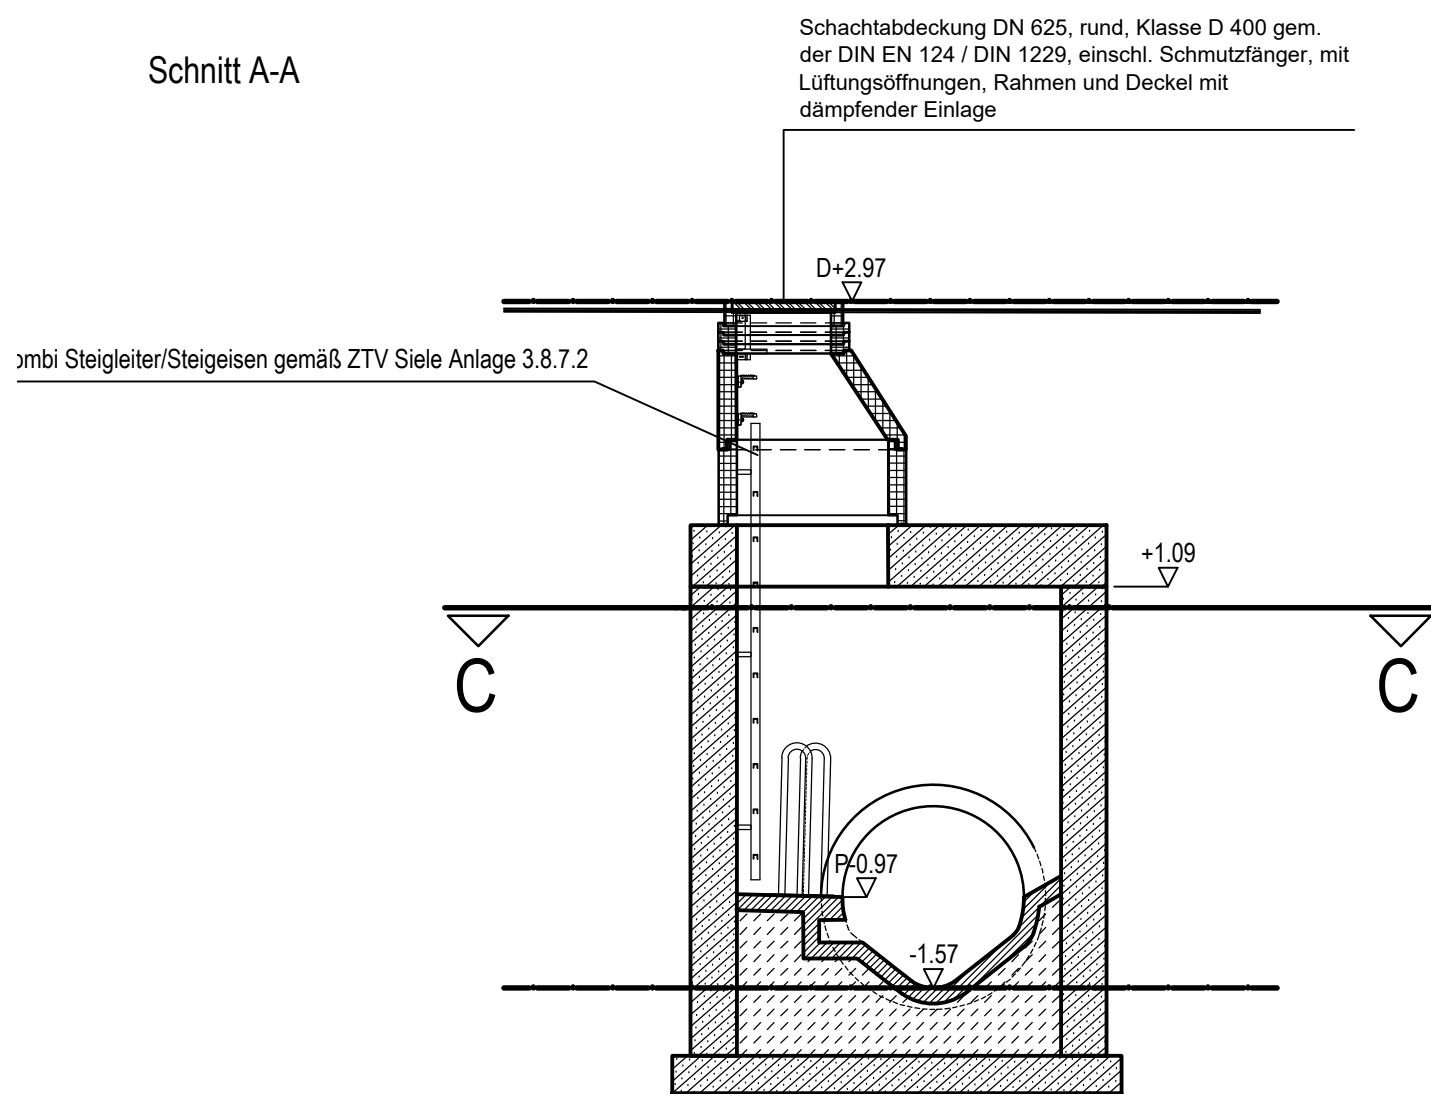

Zeichenerklärung Materialien

- vorhandenes Mauerwerk
- herzustellendes Mauerwerk
- vorhandener Stahlbeton
- herzustellender Stahlbeton
- vorhandener Beton
- herzustellender Beton
- vorhandener Polymerbeton
- herzustellender Polymerbeton
- Stahlbetonfertigteile

Koordinatensystem UTM ETRS89 LS 310

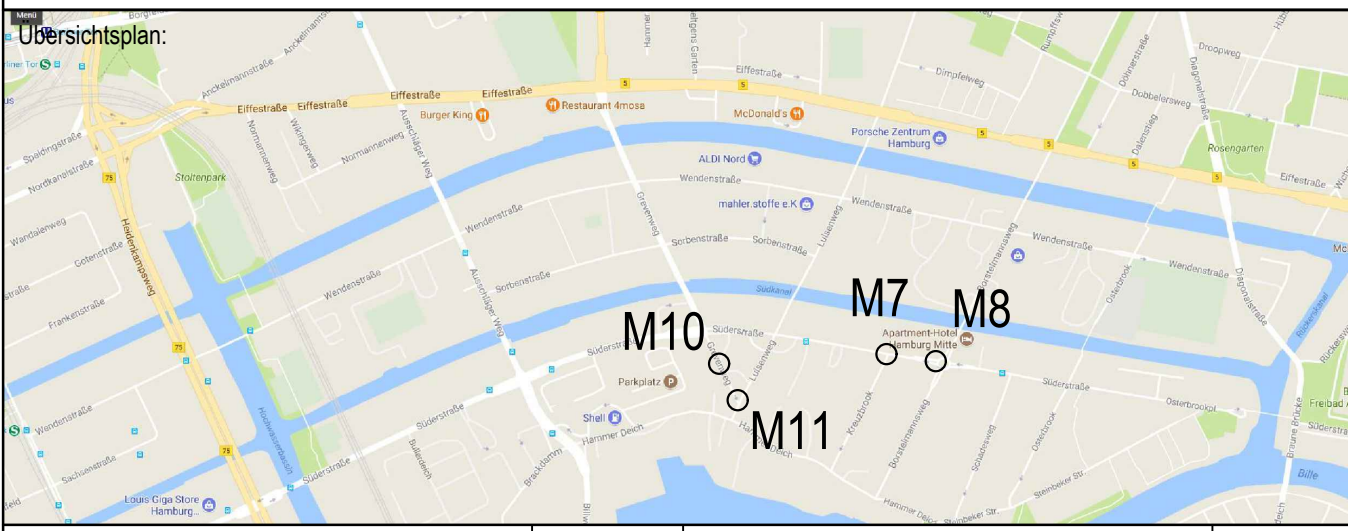		Auftraggeber: Hamburger Stadtentwässerung AöR Billhomer Deich 2 20539 Hamburg	
Planverfasser: Hamburger Stadtentwässerung AöR Ingenieurbüro Ingenieurhaus Netze Billhomer Deich 2 20539 Hamburg			
			
Gesamtheit: I56	C. Gottschlich	Datum: 22.07.2026	Fachbereich: T. Hildebrandt
Bestandteil: I56	C. Gottschlich	Datum: 22.07.2026	Gewinnung: C. Hünemeyer
Detailliert: S. Lemke	S. Lemke	Datum: 15.09.2026	Datum: 08.09.2026
Projektbezeichnung: Süderstraße/Grevenweg/Luisenweg/Bostelsmannsweg			
Stadtteil: Hamm-Süd / Hammerbrook			
Planinhalt: Details Schächte M 7 / M 8 / M 10 / M 11 Draufsicht / Schnitte (M1:50)			
Maßstab: 1 : 50			
Projektnummer: S-04/0113		DMS-ID:	
Plannummer: 08 von 33		Konto / Anlass:	
Planungsstand: ENTWURF		Index:	