


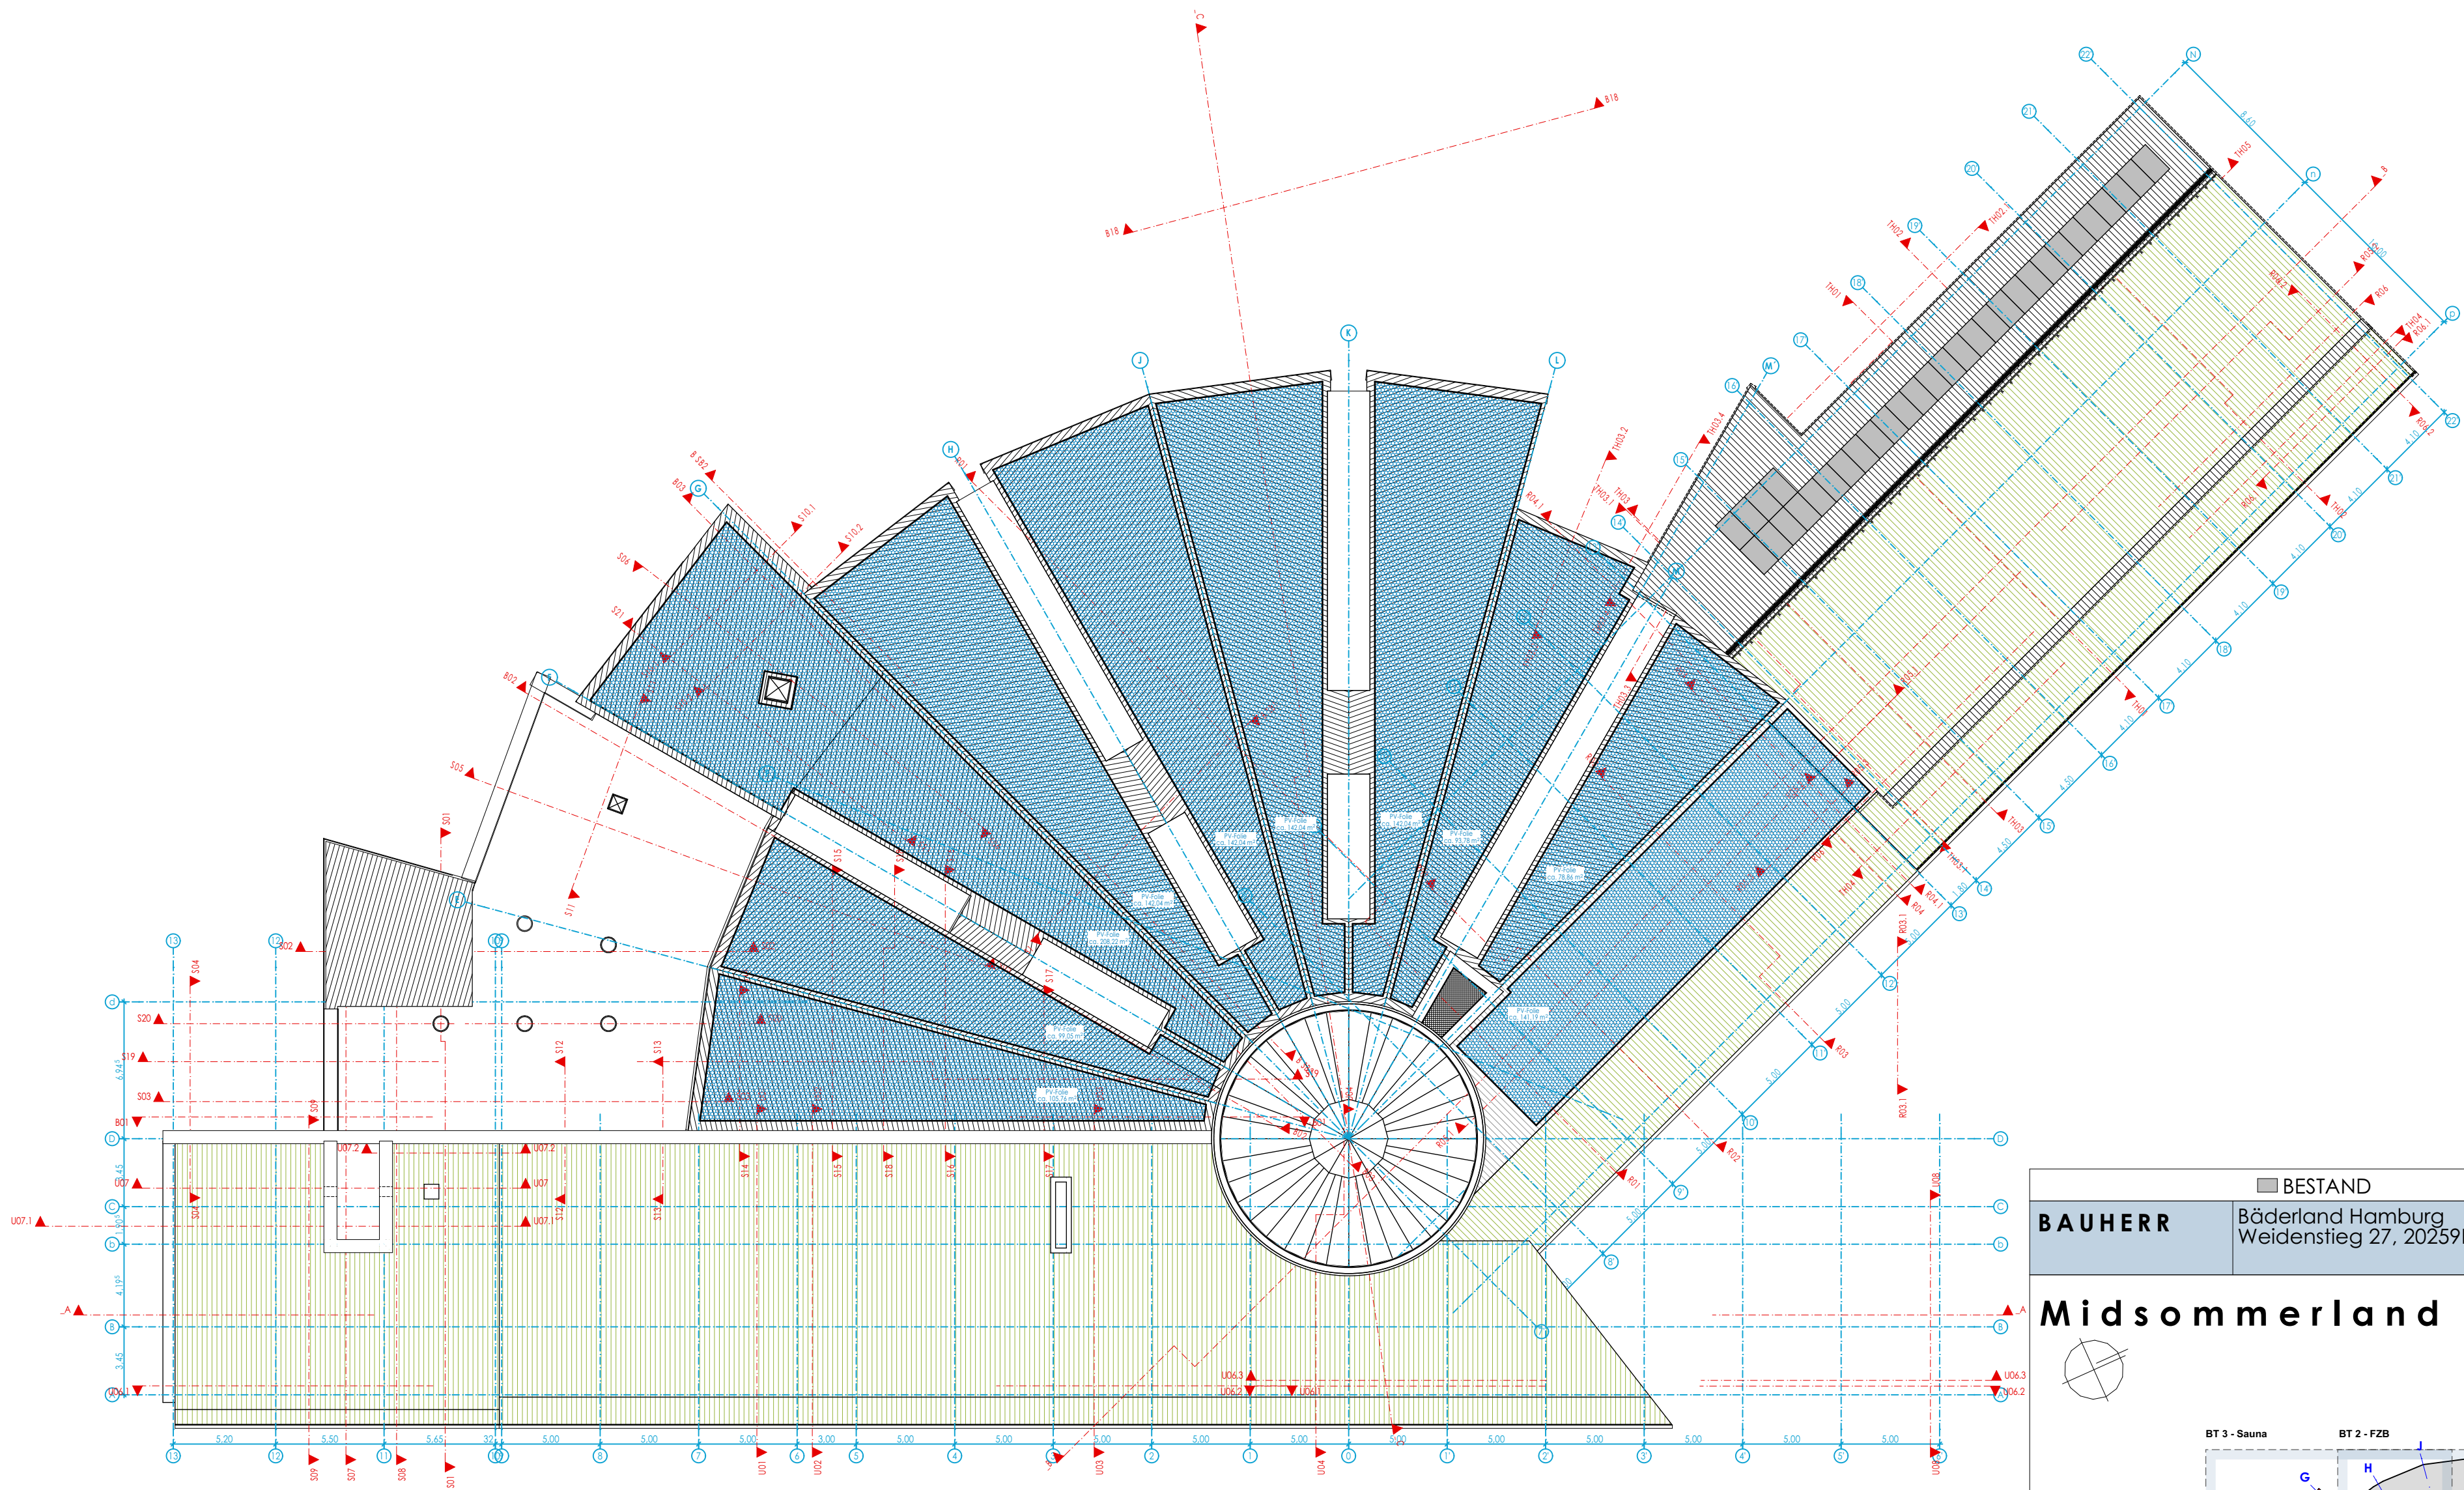

BESTAND

NEUBAU

ABBRUCH

BAUHERR

Bäderland Hamburg
Weidenstieg 27, 20259Hamburg, Tel.: 0 40 / 18 88 9 -0

Midsummerland Hamburg

BT 1 - TSH

BT 2 - FZB

BT 3 - Sauna

BT 4 - Umkleide

BT 5 - Eingang

PLANINHALT:

allgem. Anlage - Dachaufsicht Übersicht

MABSTAB (m,cm): 1:250

BLATTGRÖßE: 594/420

DATEINAME: 2048-A

PROJEKT-NR. / PLAN-NR.: MSL-ARC-6-GR 000.01

ZEICHNUNGSDATUM: 03.07.2025

GEZ. VON:

PLOTDATUM: 11.07.2025