


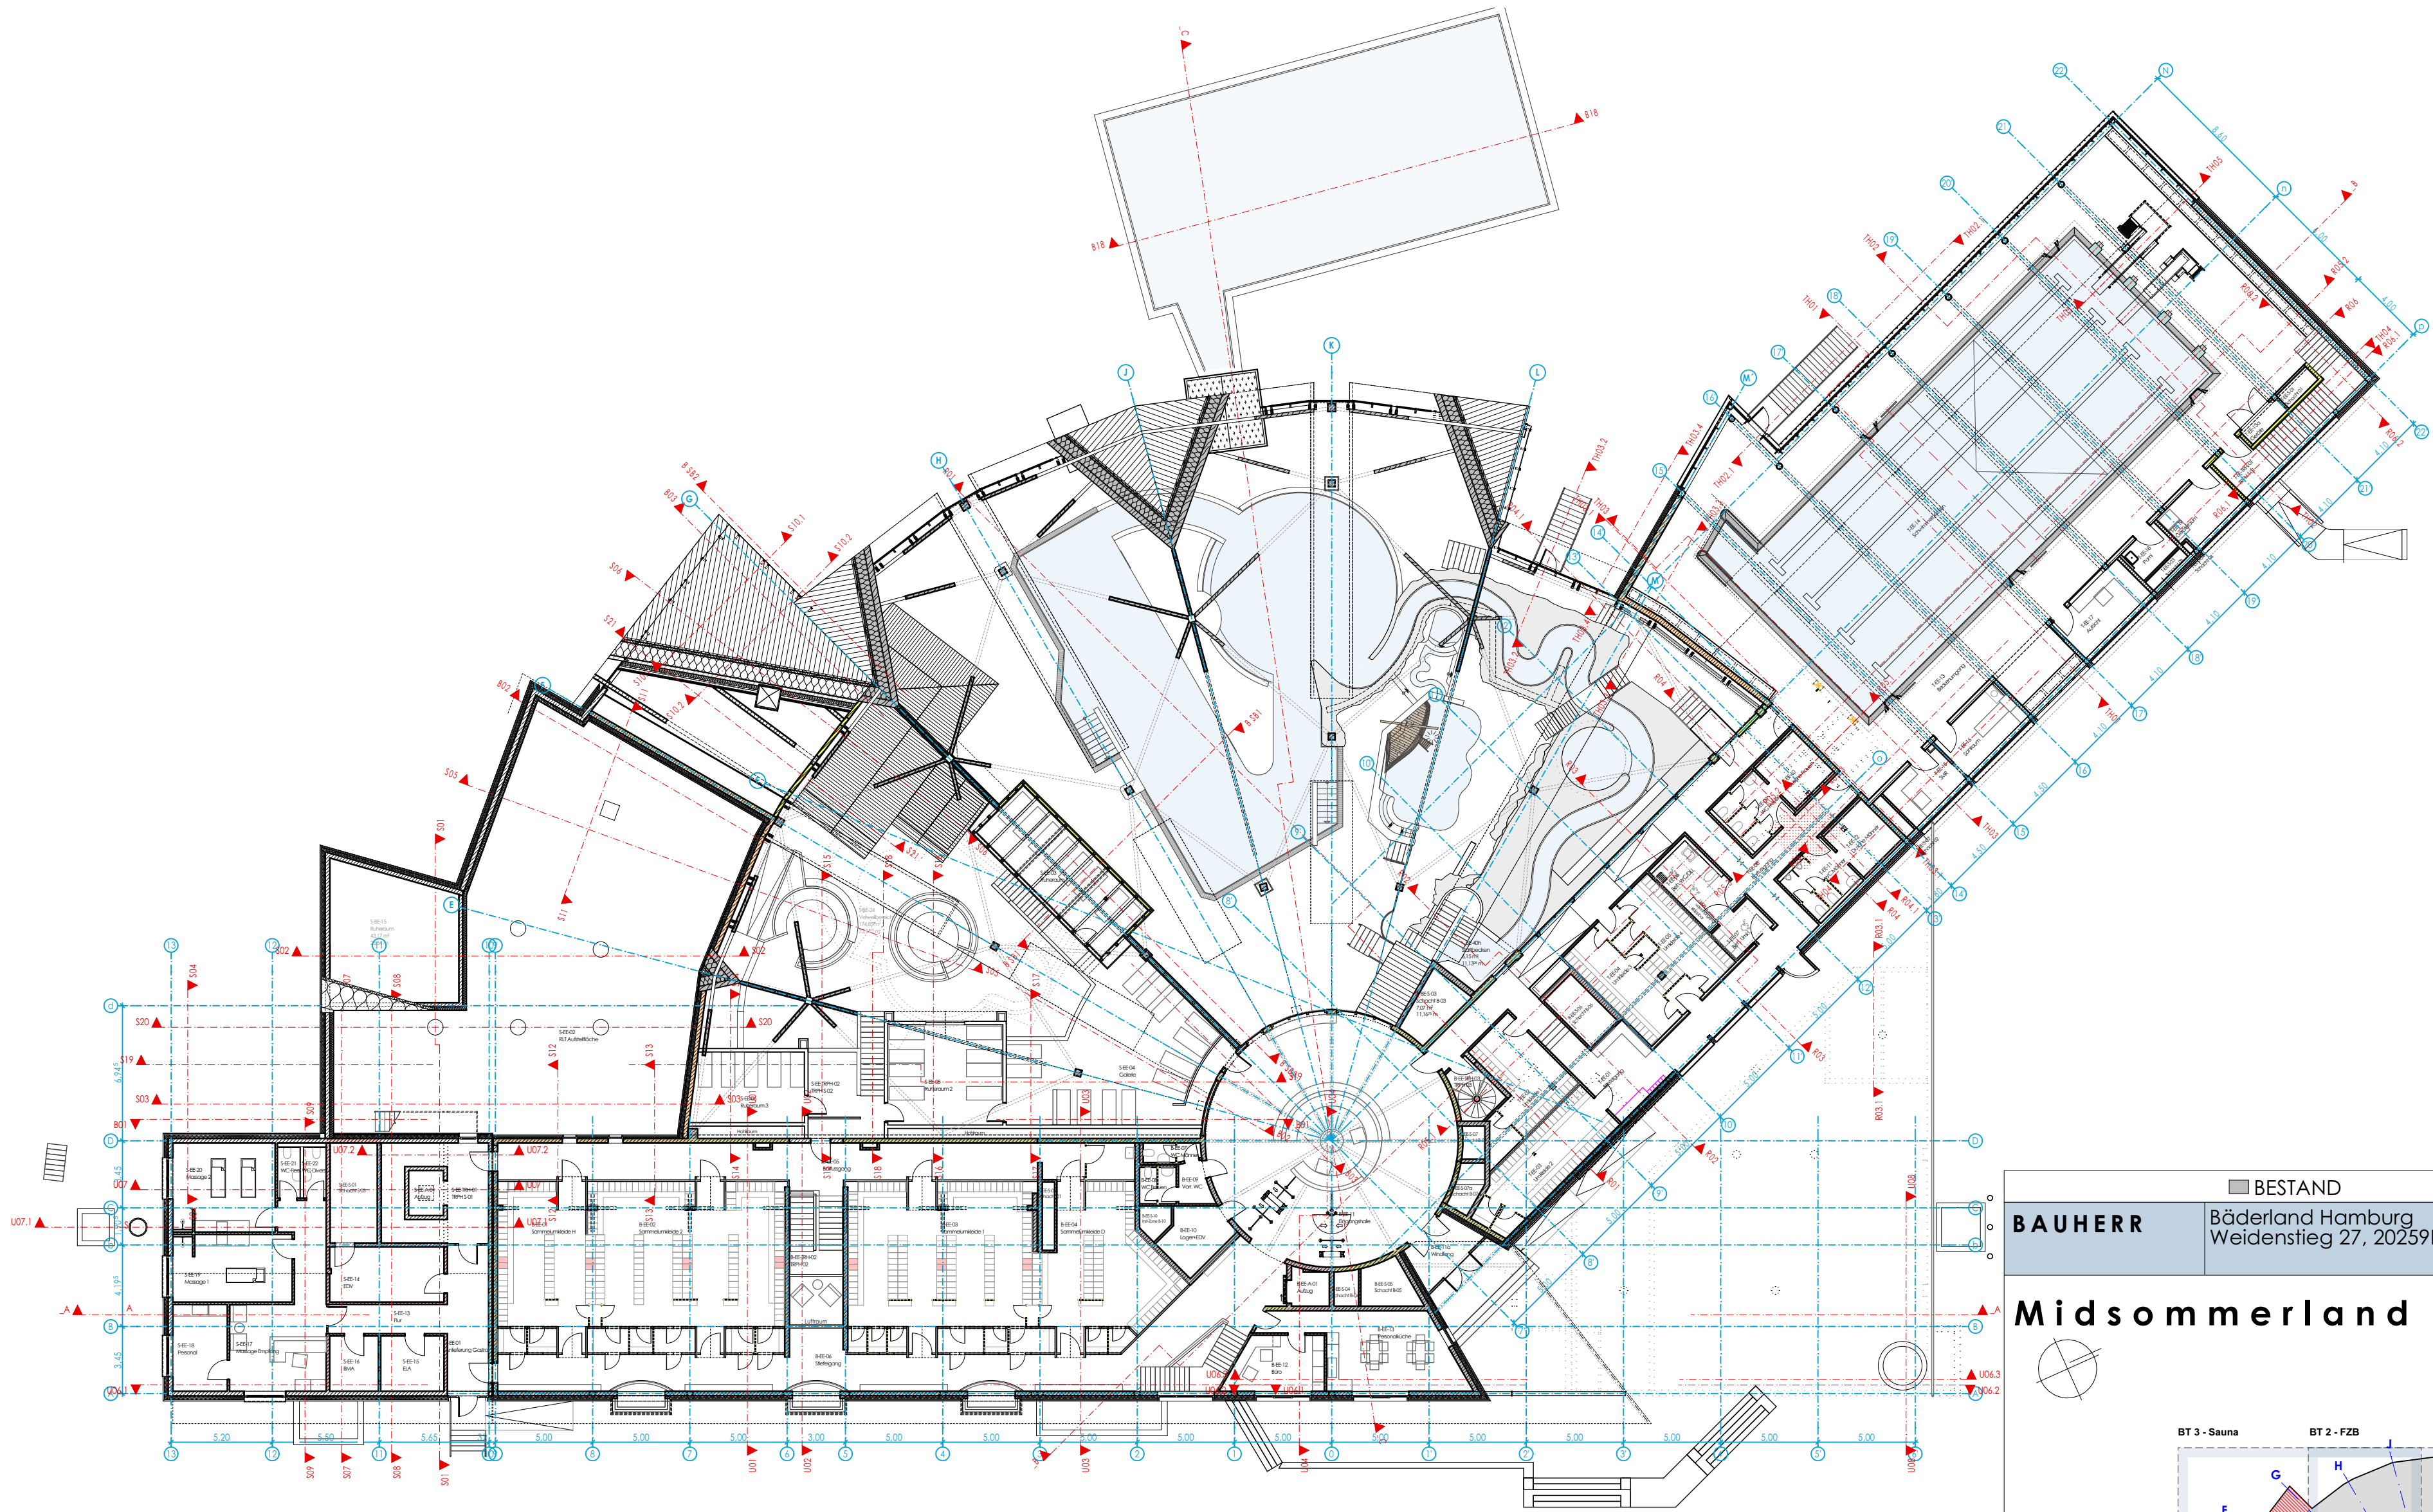

BAUHERR	Bäderland Hamburg Weidenstieg 27, 20259Hamburg, Tel.: 0 40 / 18 88 9 -0		
Midsommerland Hamburg			
PLANINHALT: allgem. Anlage - Eingangsebene Übersicht			
MABSTAB (m,cm): 1:250	BLATTGRÖßE: 594/420	DATEINAME: 2048-A	PROJEKT-NR. / PLAN-NR.: MSL-ARC-6-GR 000.03
ZEICHNUNGSDATUM: 03.07.2025	GEZ. VON:	PLOTDATUM: 11.07.2025	