


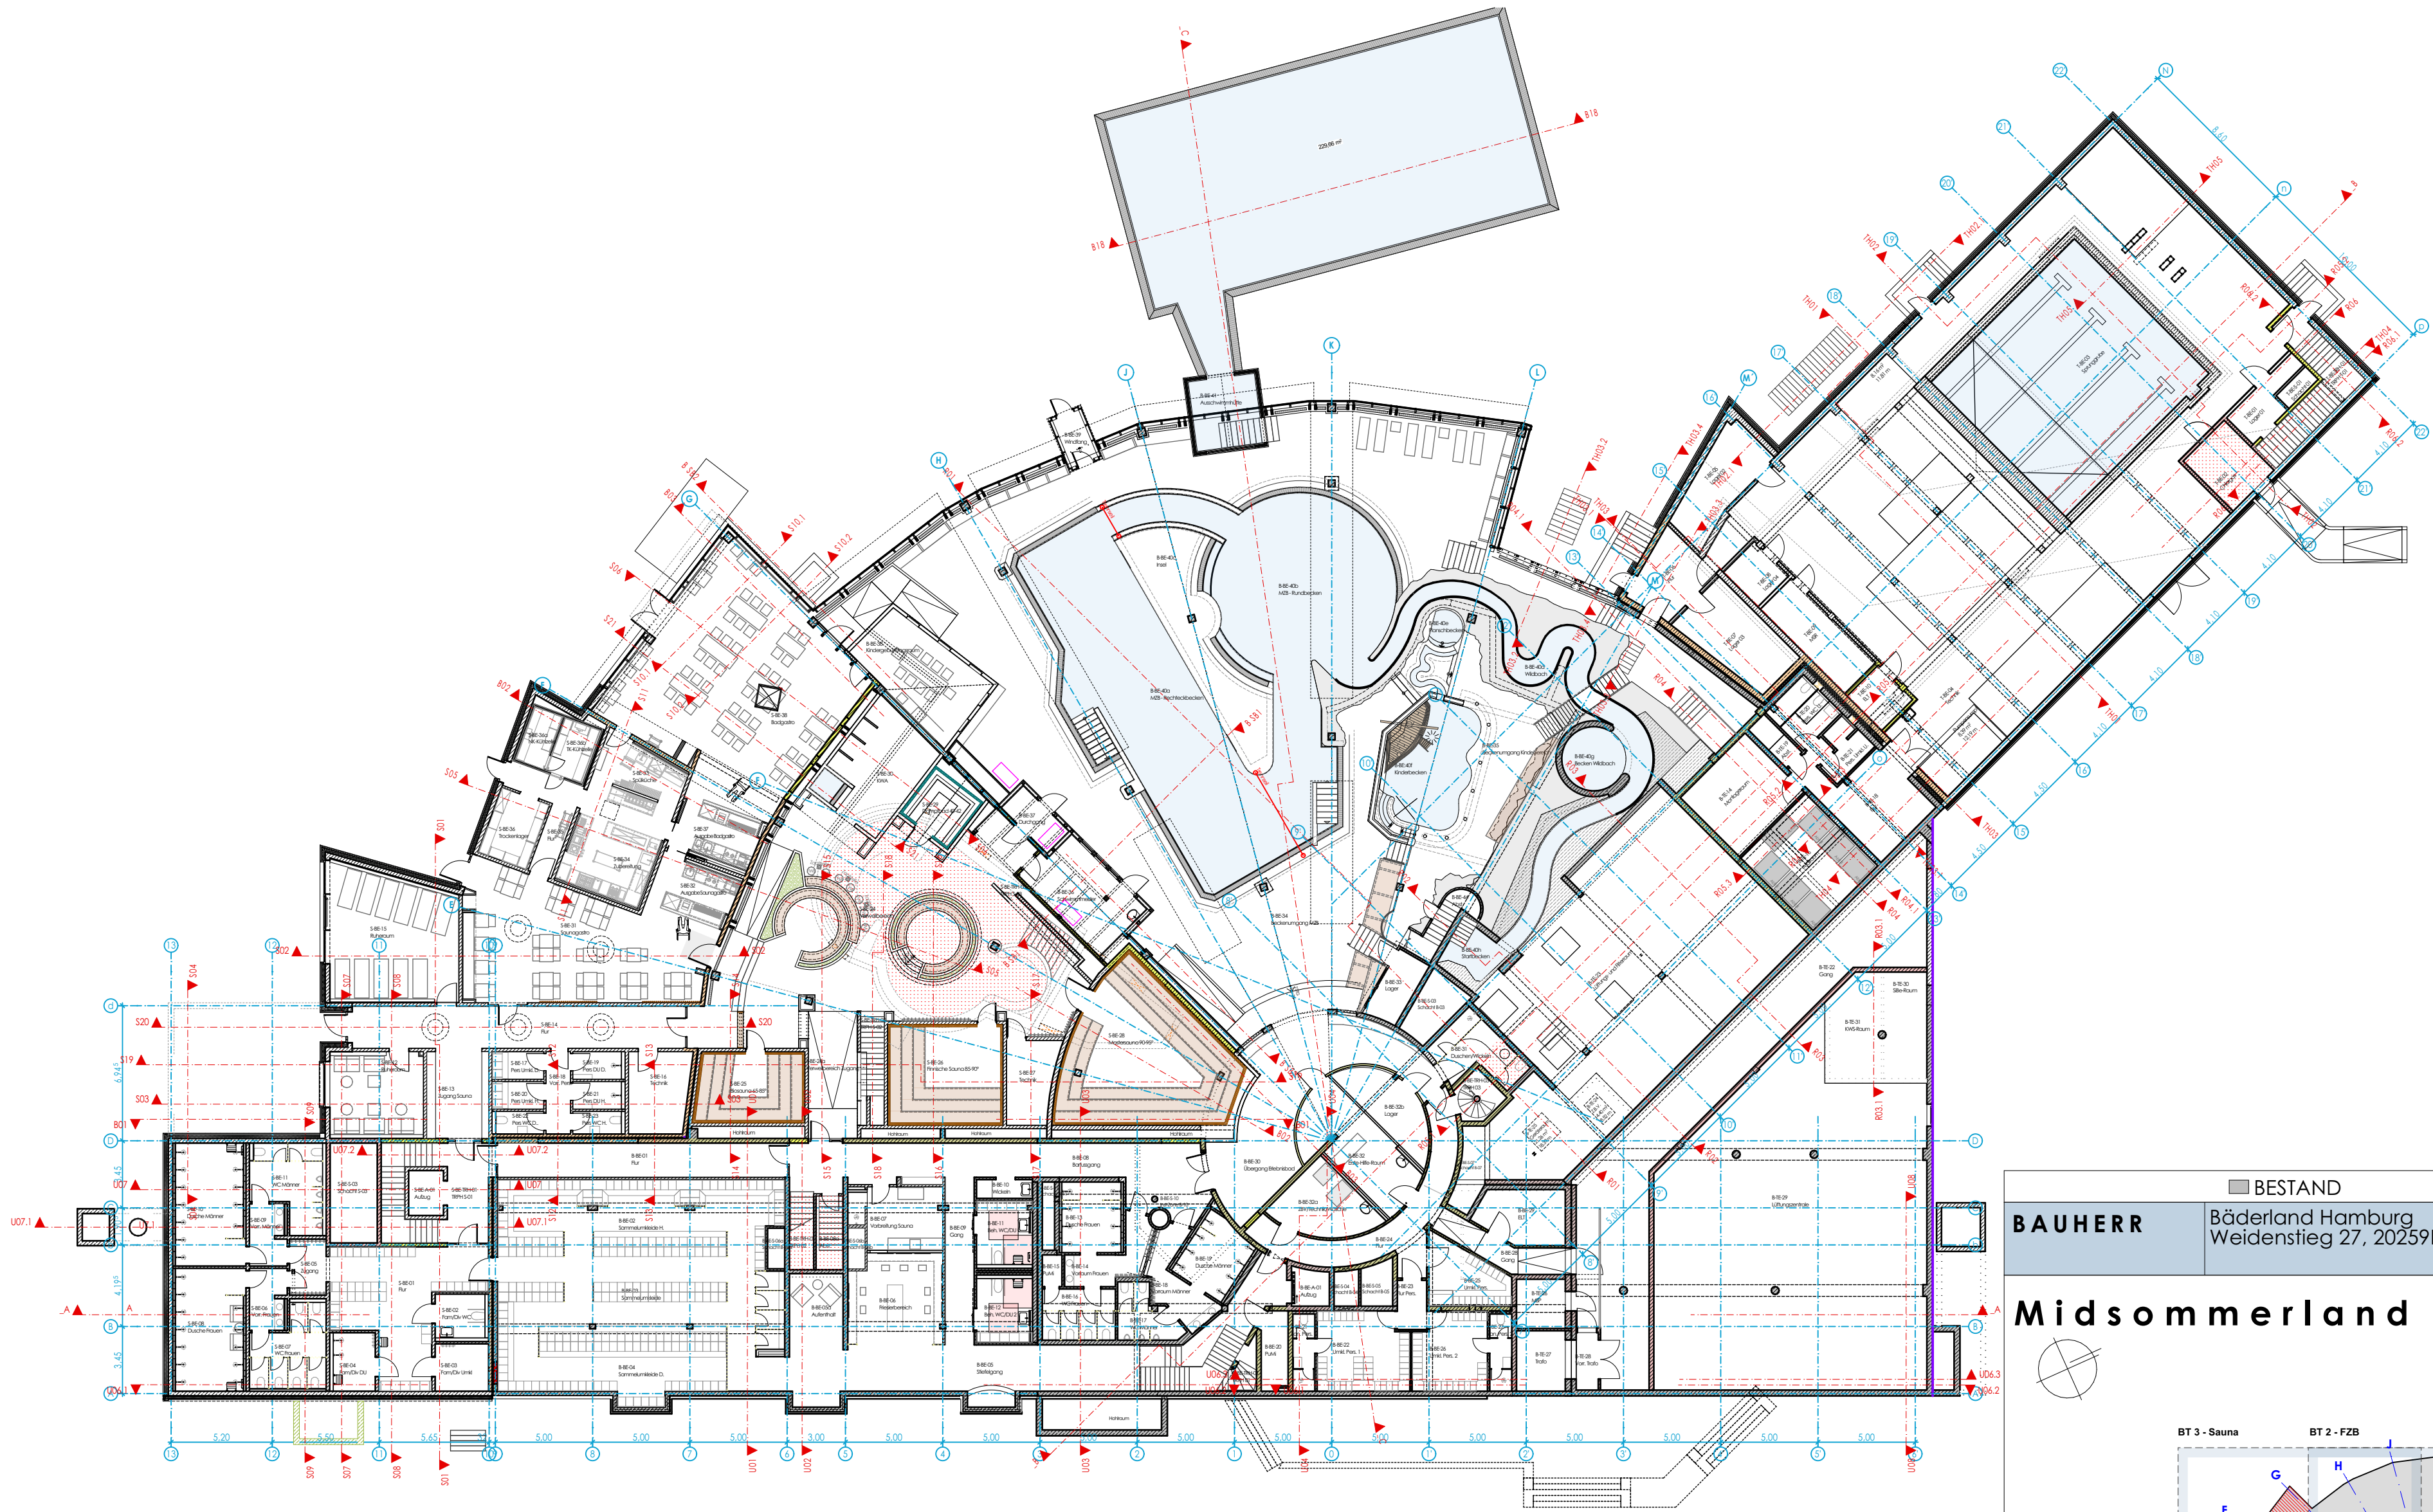

BESTAND



NEUBAU

ABBRUCH

BAUHERR

Bäderland Hamburg  
Weidenstieg 27, 20259Hamburg, Tel.: 0 40 / 18 88 9 -0

# Midsommerland Hamburg

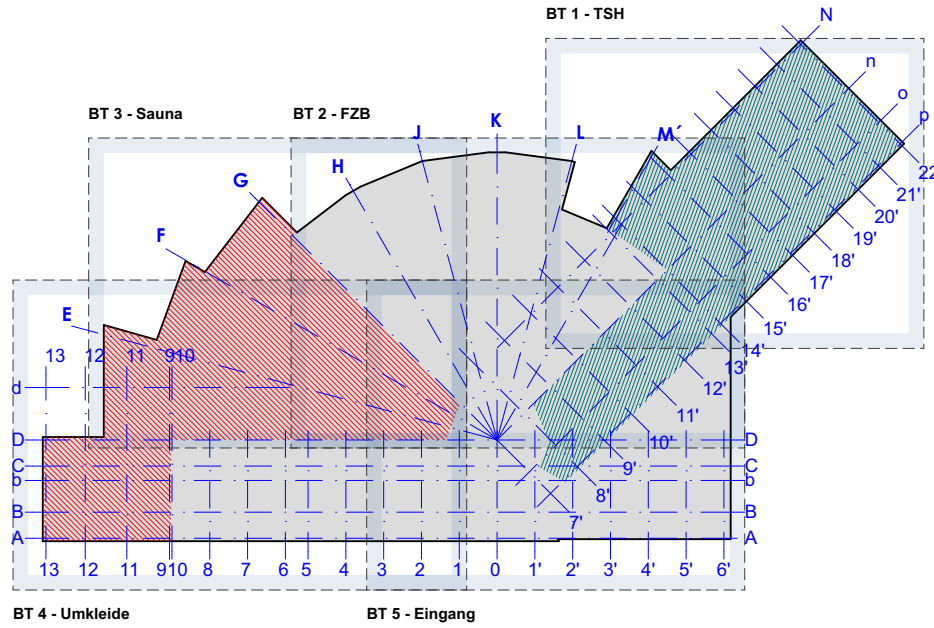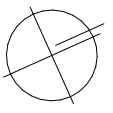

|                                      |              |             |            |
|--------------------------------------|--------------|-------------|------------|
| PLANINHALT:                          |              |             |            |
| allgem. Anlage - Badeebene Übersicht |              |             |            |
| MABSTAB (m,cm):                      | 1:250        | BLATTGRÖßE: | 594/420    |
| ZEICHNUNGSDATUM:                     | 03.07.2025   | GEZ. VON:   |            |
| DATEINAME:                           | 2048-A       | PLOTDATUM:  | 11.07.2025 |
| PROJEKT-NR. / PLAN-NR.:              | MSL-ARC-6-GR |             | 000.04     |