



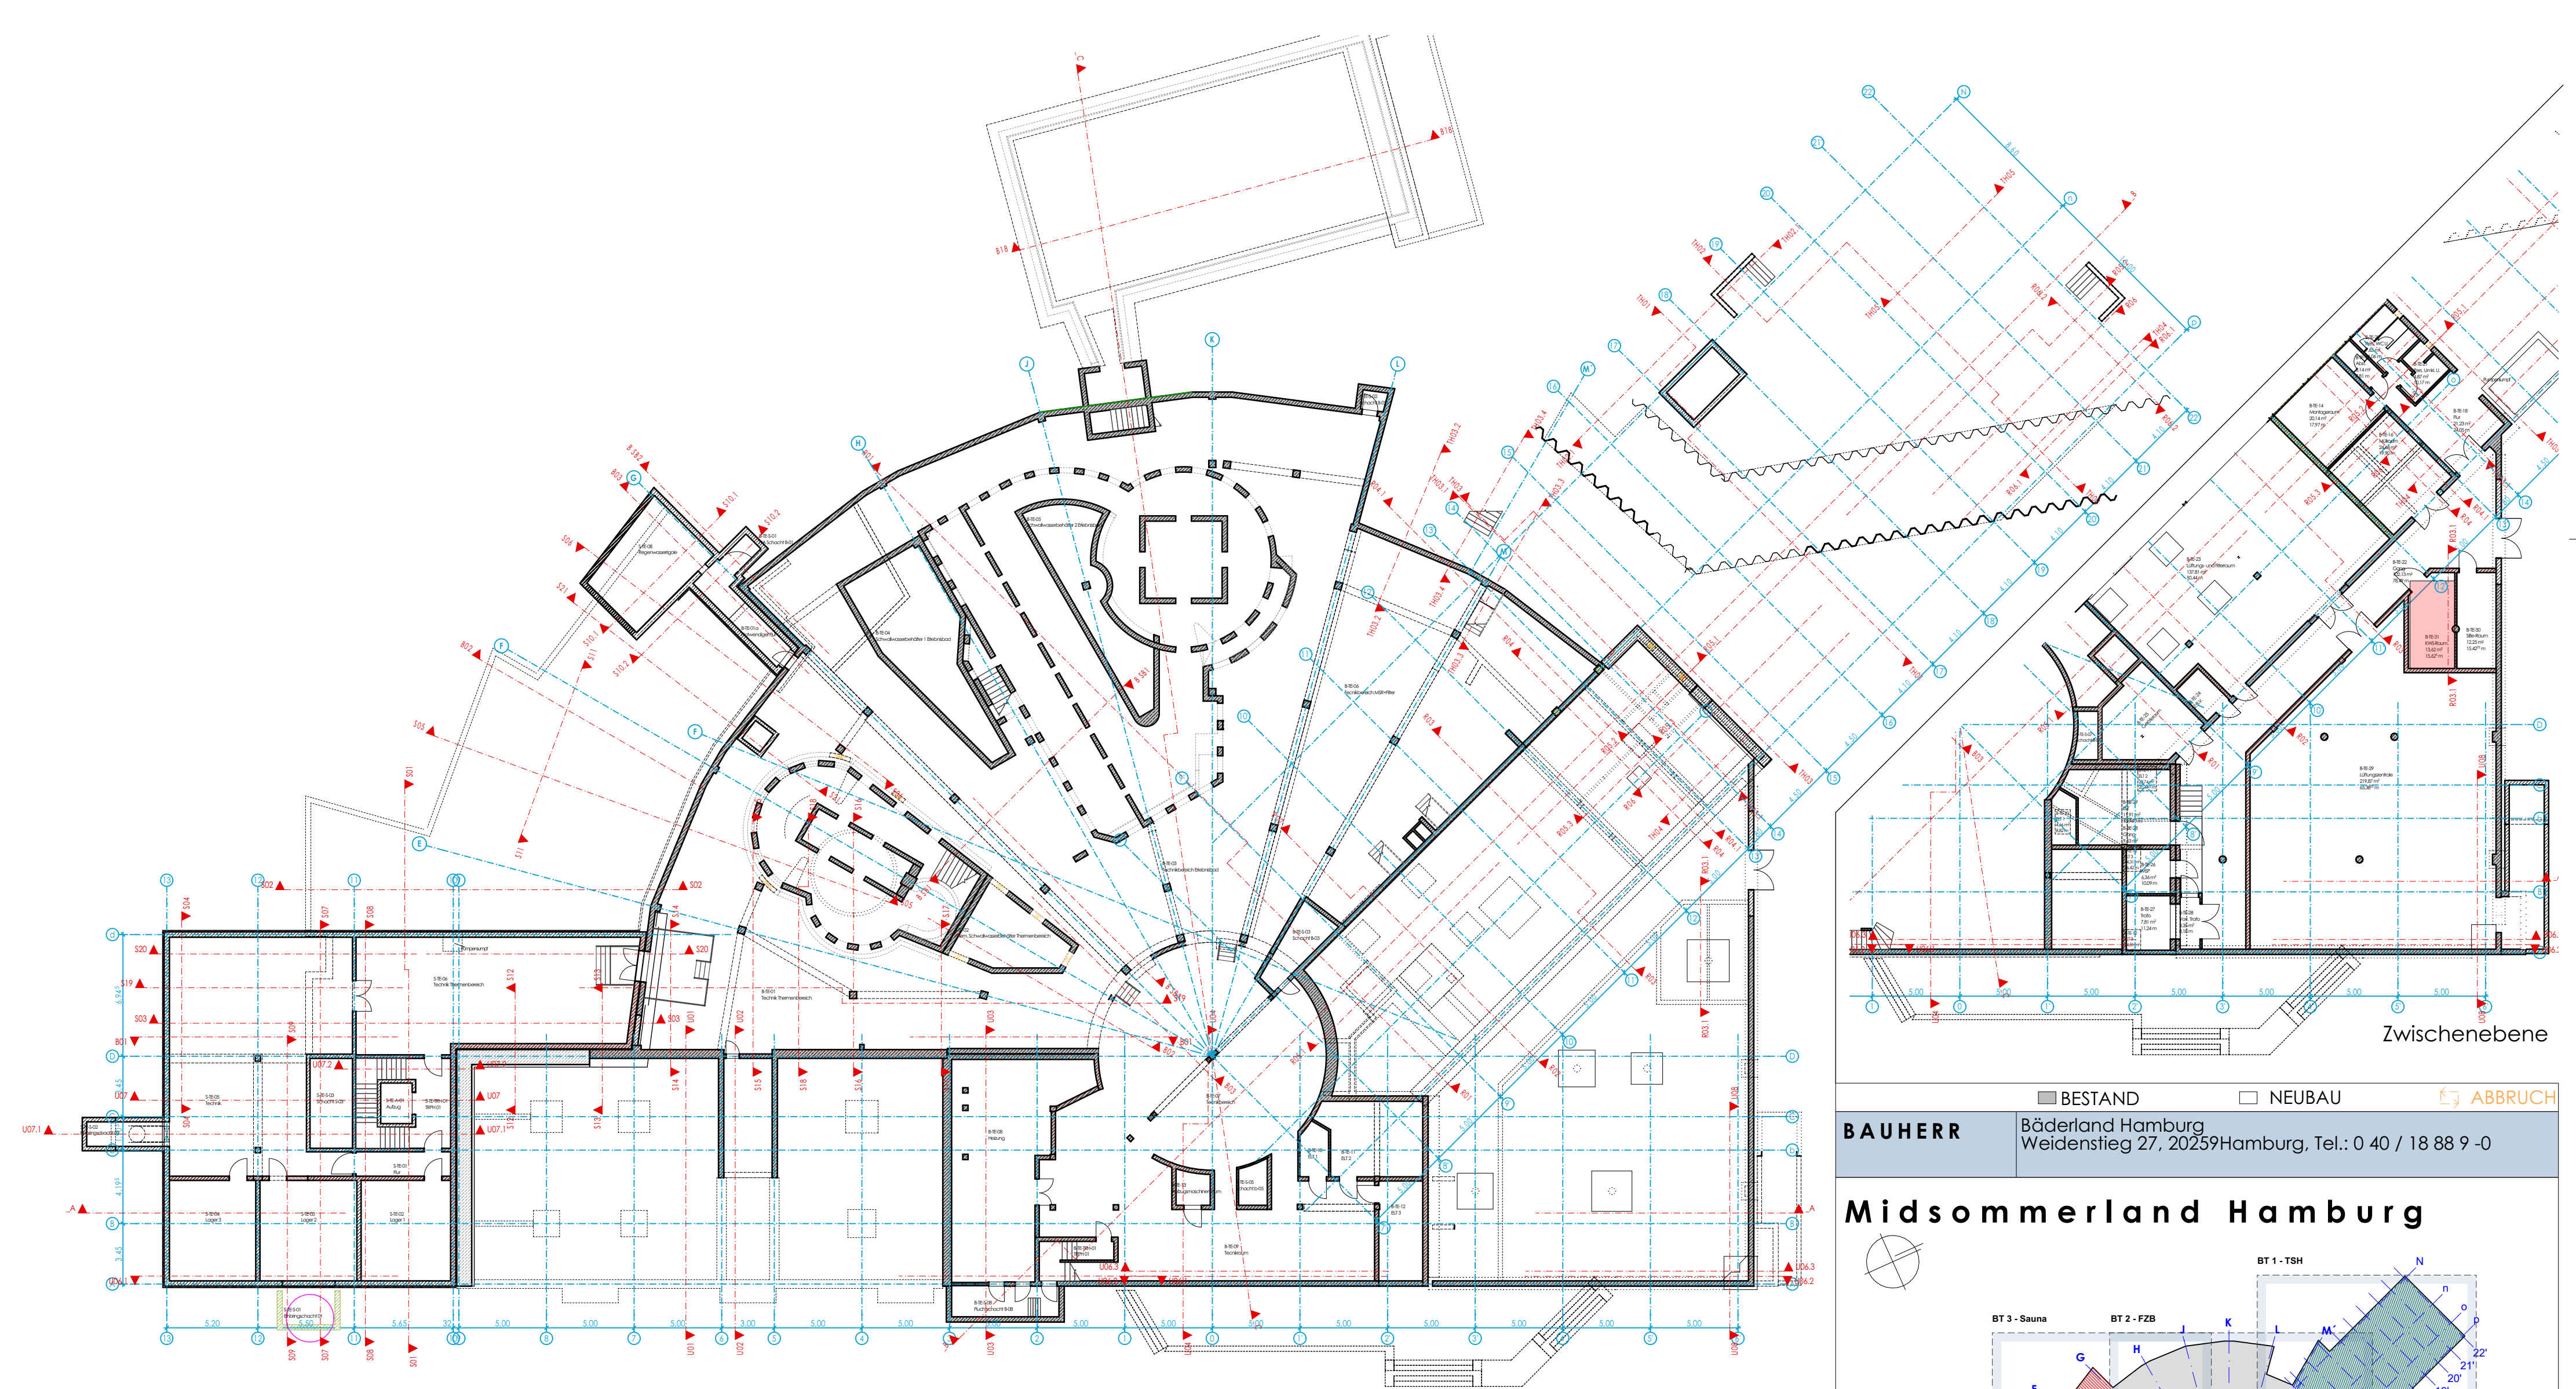

BAUHERR Bäderland Hamburg
Weidenstieg 27, 20259 Hamburg, Tel.: 0 40 / 18 88 9 -0

Midsummerland Hamburg

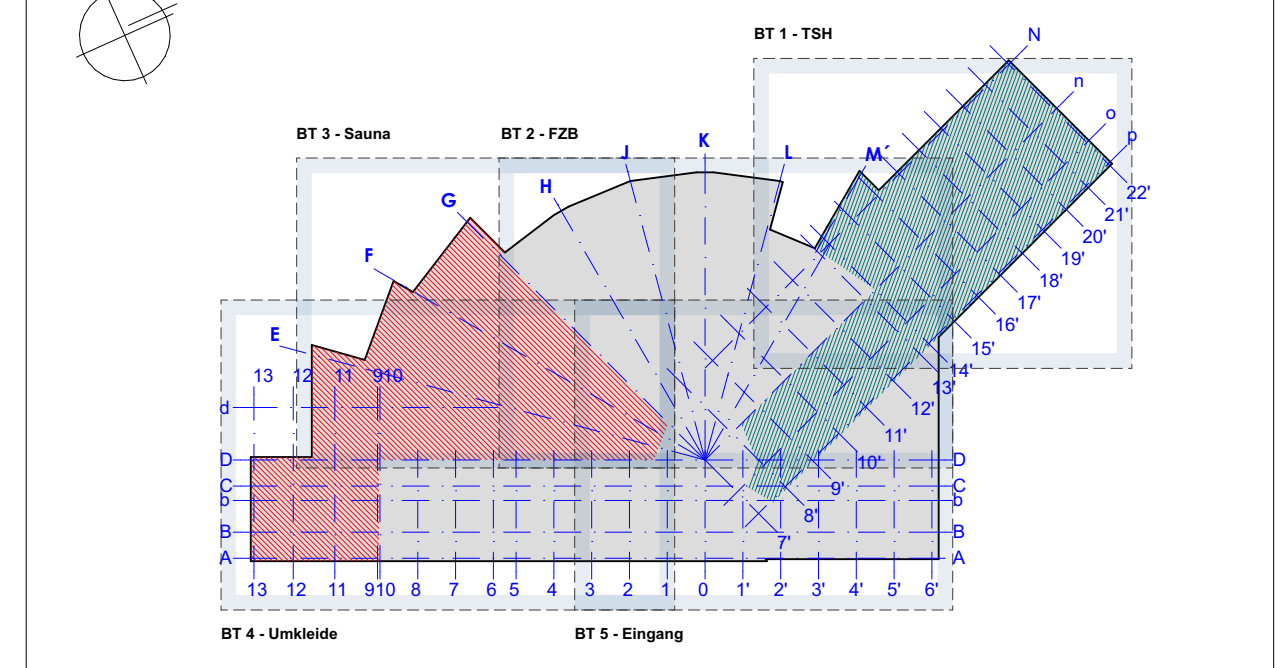

PLANINHALT:			
allgem. Anlage - Technik- u. Zwischenebene Übersicht			
MABSTAB (m,cm):	1:250	BLATTGRÖßE:	594/420
ZEICHNUNGSDATUM:	03.07.2025	GEZ. VON:	
DATEINAME:	2048-A	PLOTDATUM:	11.07.2025
PROJEKT-NR. / PLAN-NR.:	MSL-ARC-6-GR		000.05