




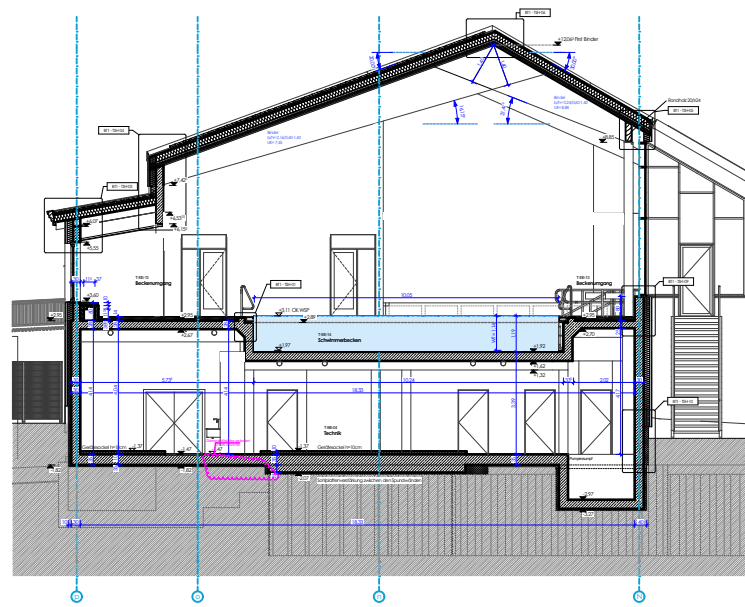


Schnitt TH 01-TH 01

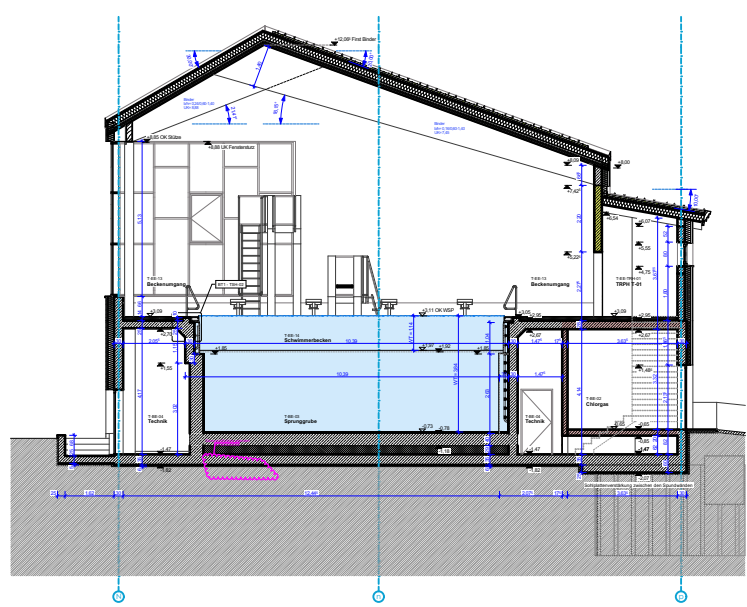


Schnitt TH 02-TH 02

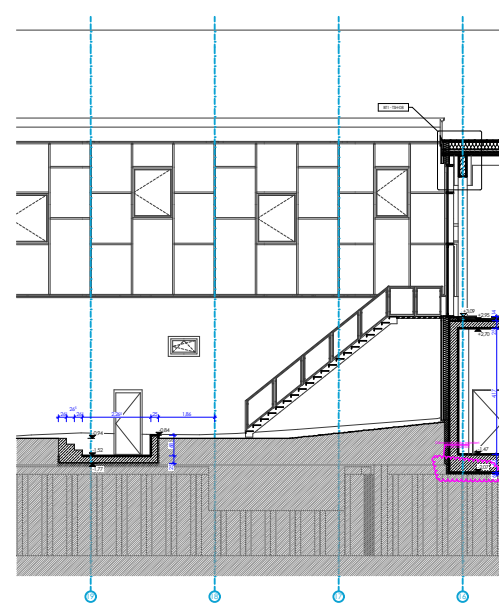


Schnitt TH 02.1-TH 02.1

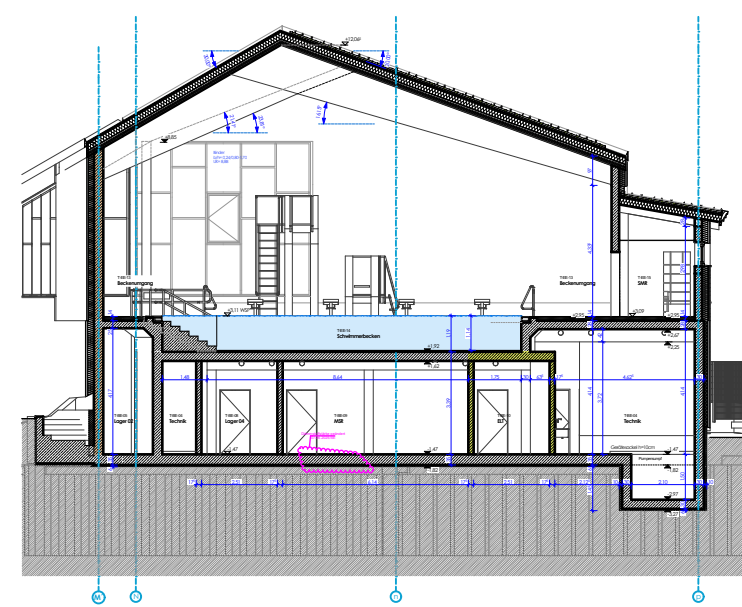


Schnitt TH 03-TH 03

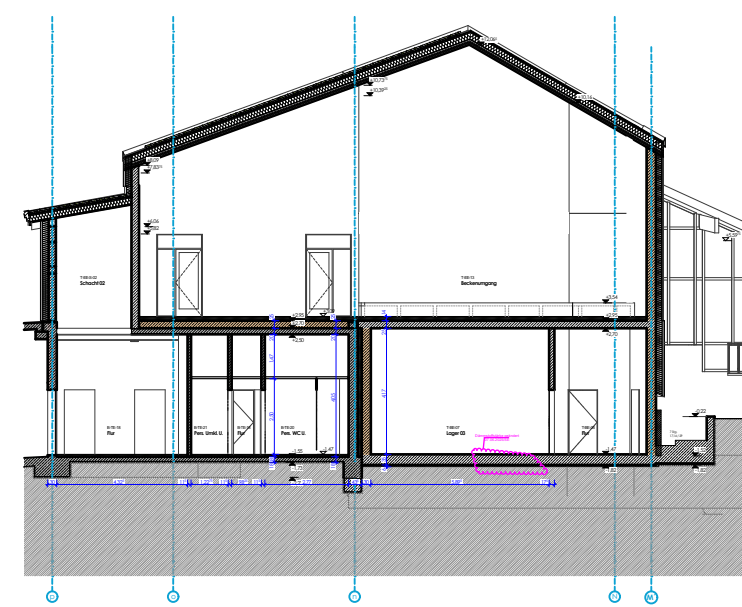


Schnitt TH 03.1-TH 03.1

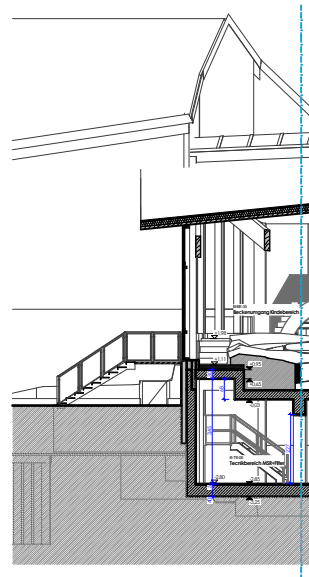


Schnitt TH 03.2-TH 03.2

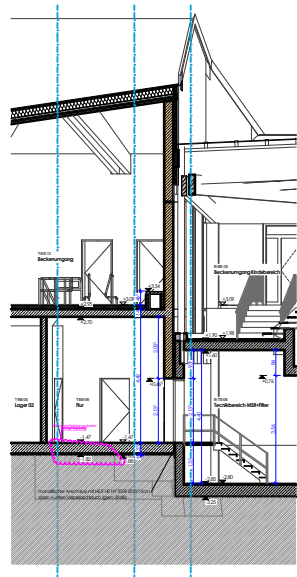


Schnitt TH 03.3-TH 03.3

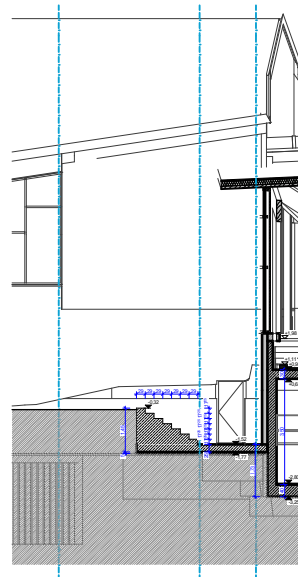


Schnitt TH 03.4-TH 03.4

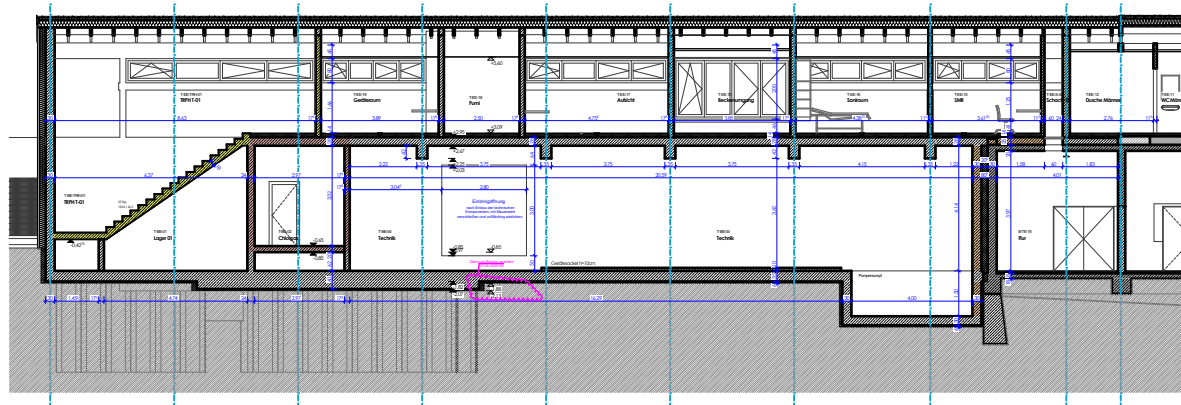


Schnitt TH04-TH04

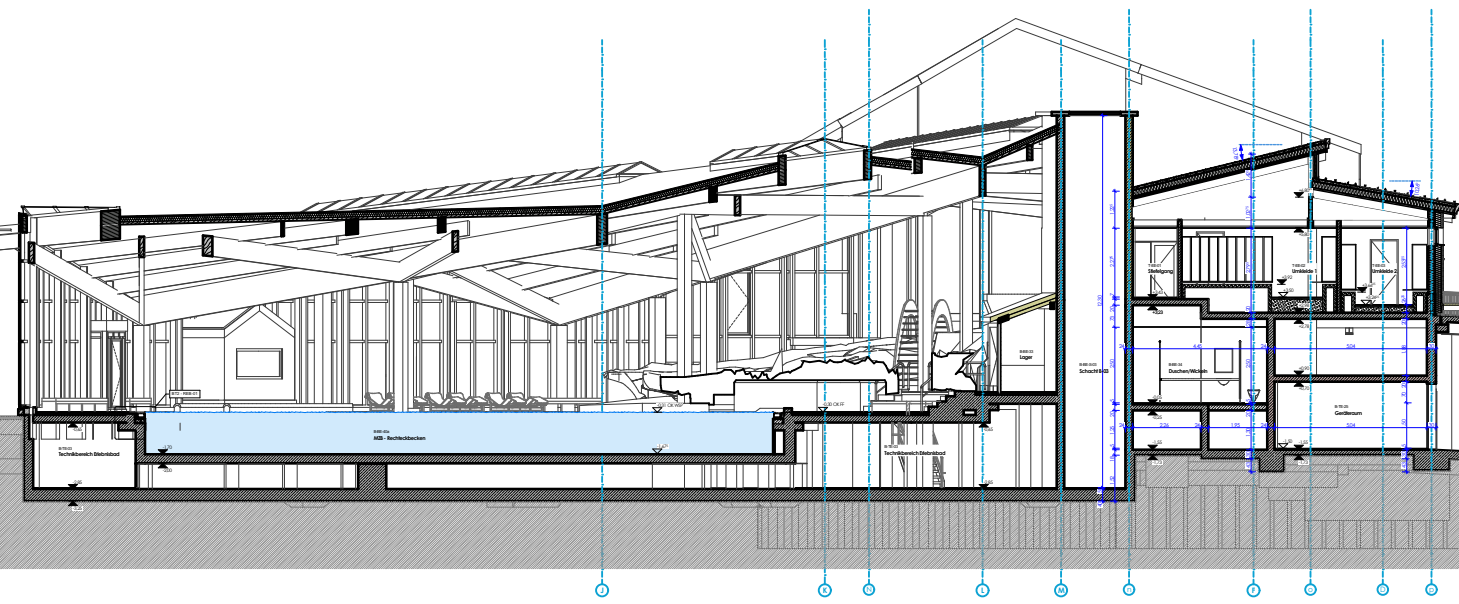


Schnitt R01-R01

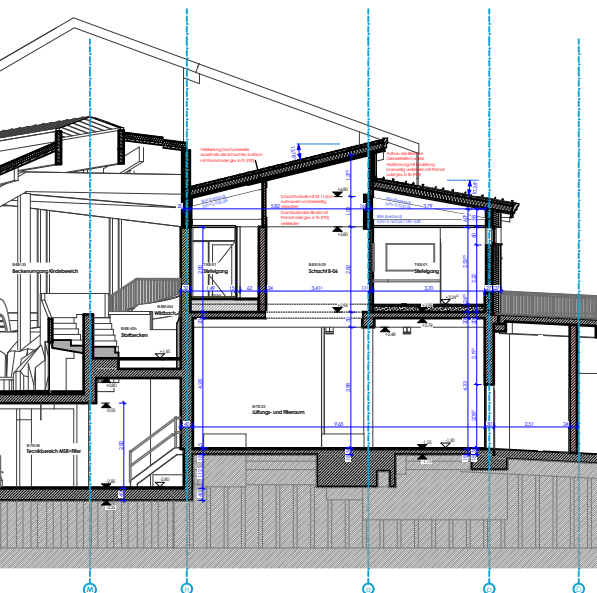

Schnitt R02-R02

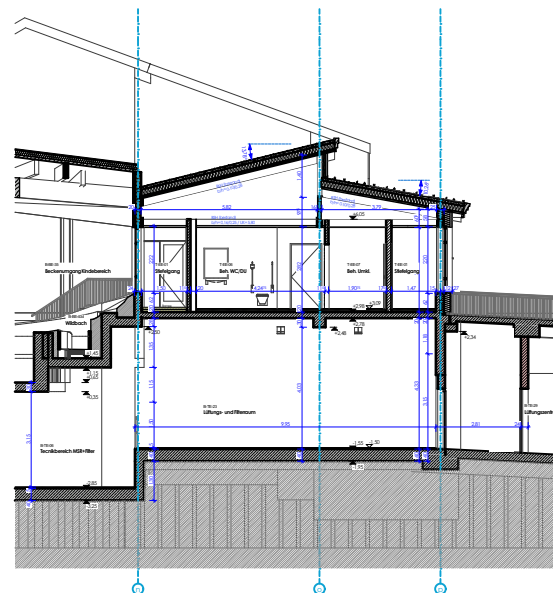

Schnitt R03-R03

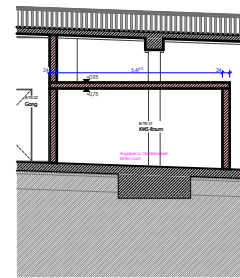

Schnitt R03.1-R03.1

