


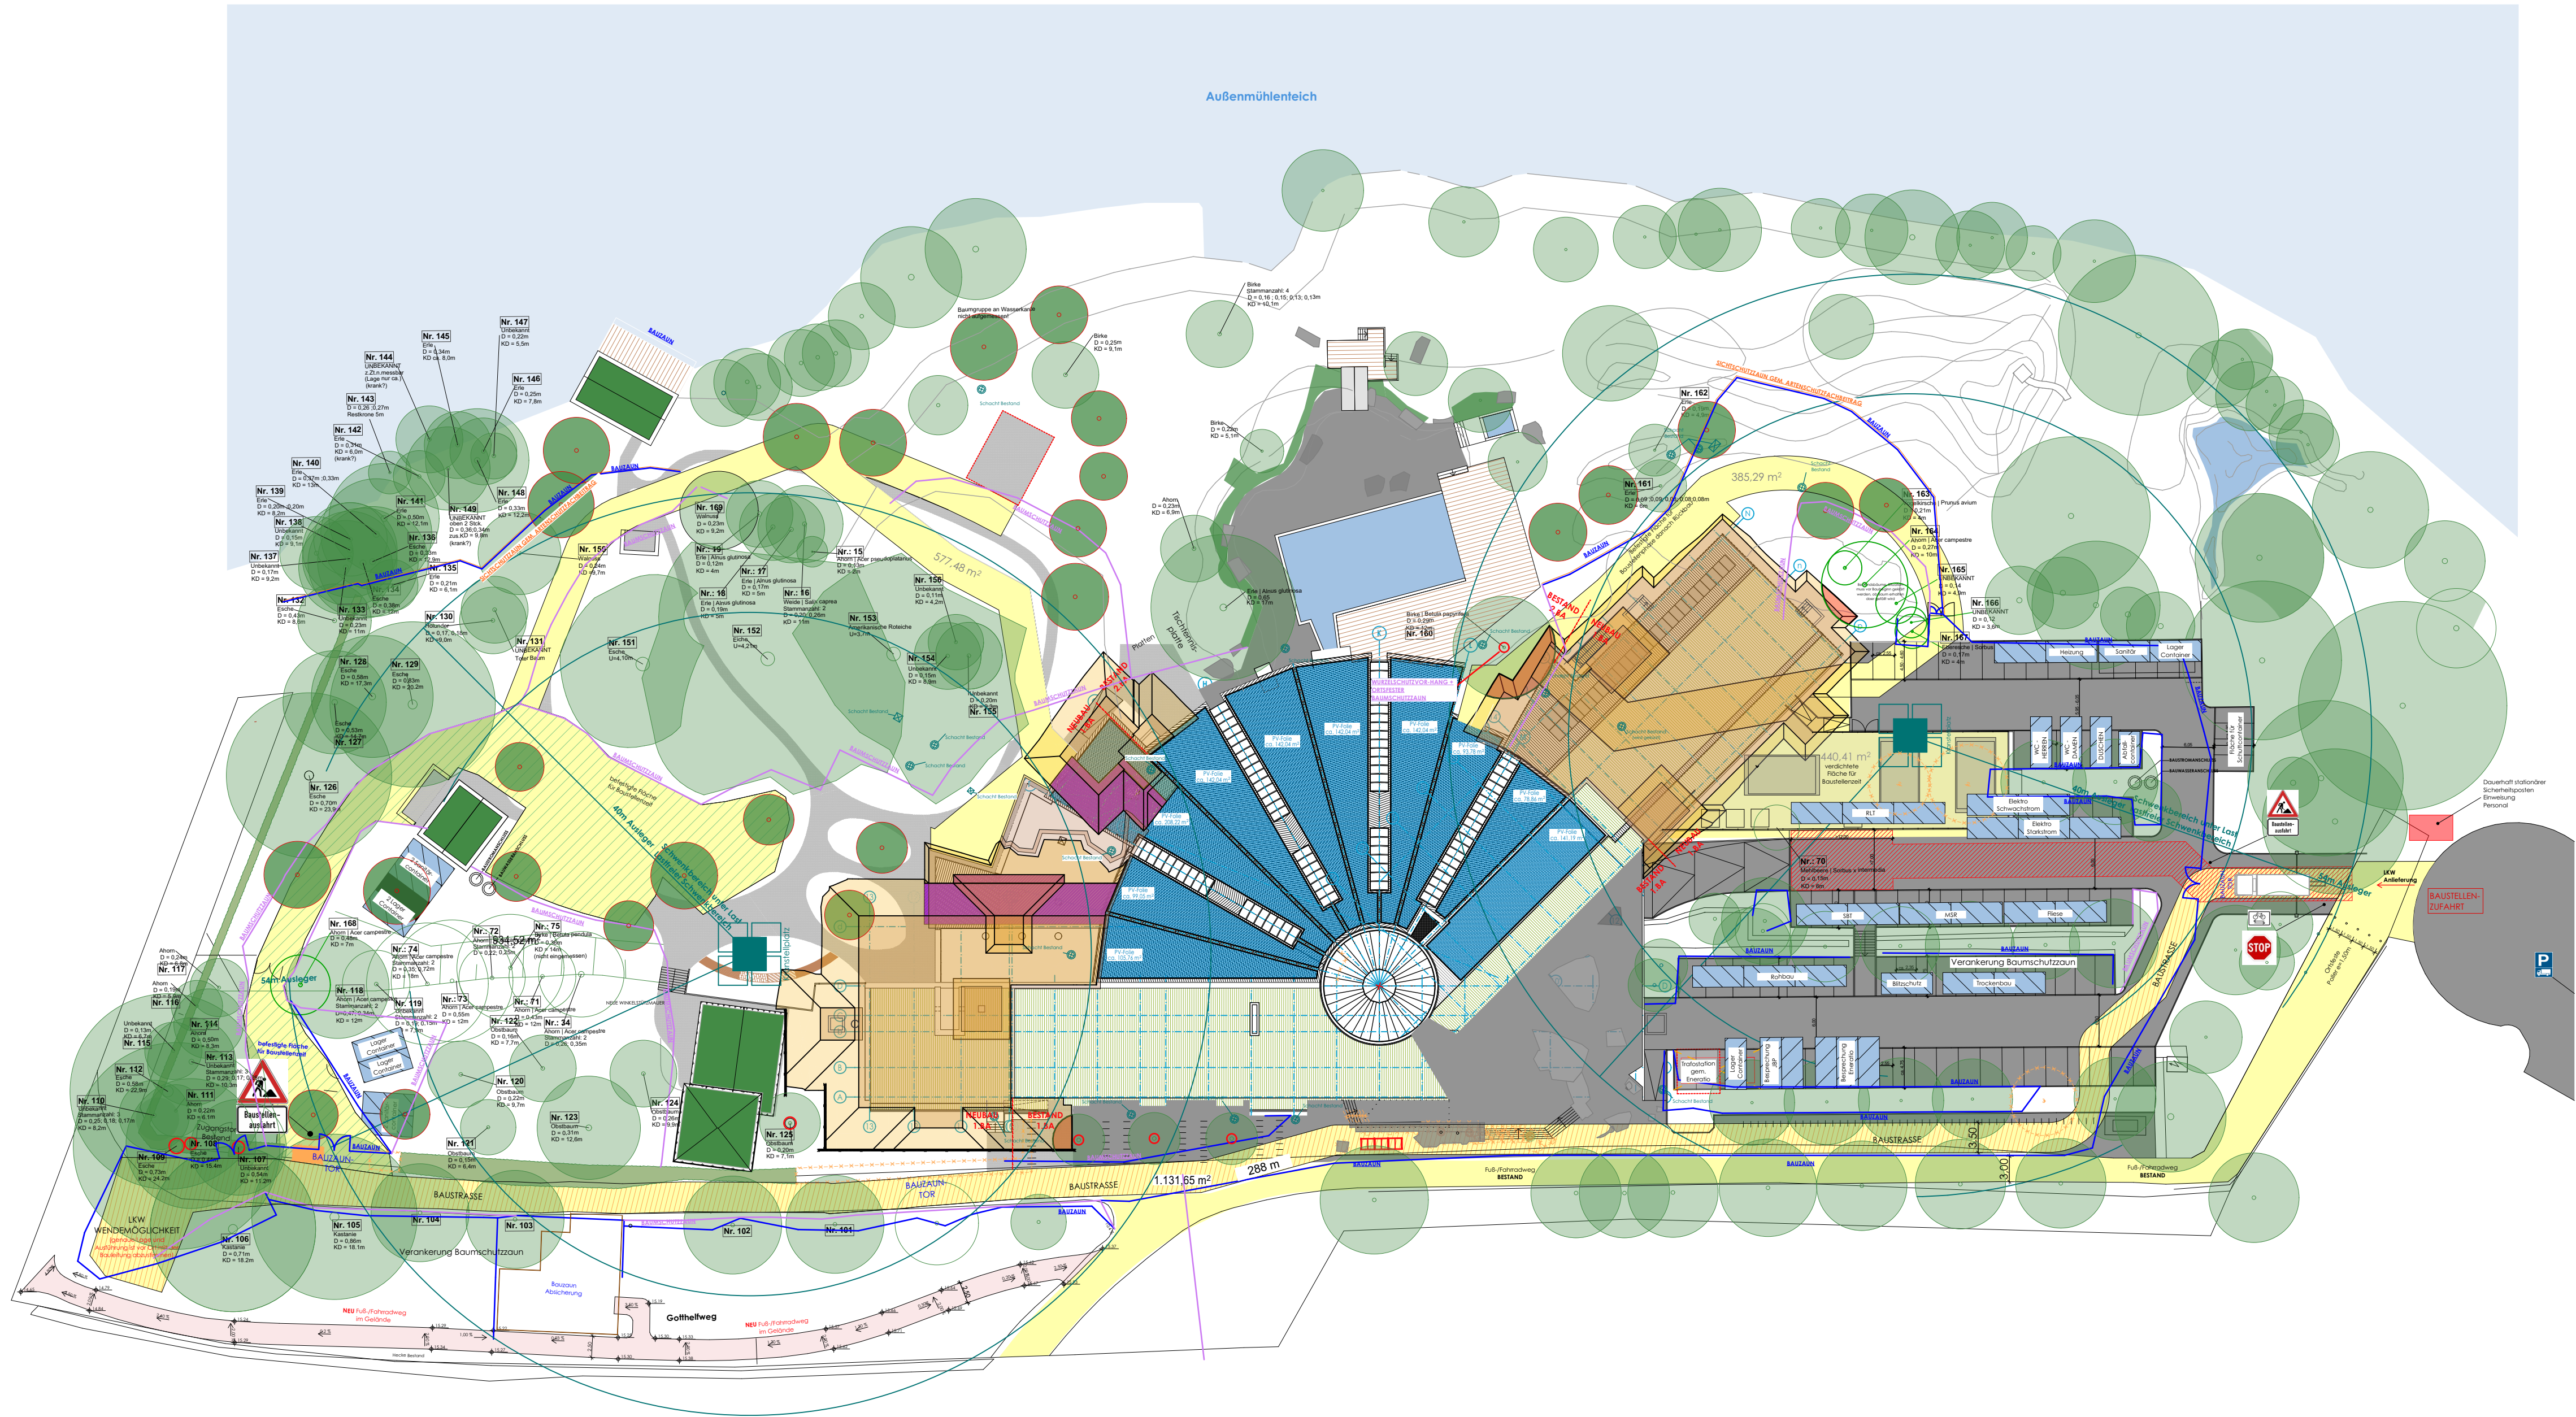

LEGENDE

■ BEFESTIGTE FLÄCHEN

■ FELSEN / STEINE

■ WASSERFLÄCHEN

▨ CONTAINER

■ ÖFFENTLICHER VERKEHRSWEG

■ BEFESTIGTE FLÄCHE BAUZEIT / BAUSTRASSE LASTVERTEILEND GEM. DIN 18920

▨ FEUERWEHR-BEWEGUNGSFLÄCHE

■ BAUGRUBE

▬ SCHWENKBEREICH KRAN

▬ BAUZAUN

▬ Verankerung Baumschutz-zaun gem. RAS-LP4

▬ Sichtschutzzaun gem. Artenschutzfachbeitrag

● BESTANDSBÄUME

○ BESTANDSBÄUME (Situation muss vor Baubeginn geklärt werden)

● KRONENRÜCKSCHNITT

○ BAUMSCHUTZ

VZ Nr. 123 Arbeitsstelle (Baustelle), reflektierend RA1, Seitenlänge 63 cm

VZ 1000-10, Vorankündigung linksweisend, reflektierend RA1, 231 x 420 mm

VZ 1000-32 (Radverkehr kreuzt von links und rechts), reflektierend RA1, 231 x 420 mm

VZ 1007-33 (Baustellenausfahrt), reflektierend RA1, 231 x 420 m

■ BESTAND

□ NEUBAU

■ ABBRUCH

BAUHERR Bäderland Hamburg
Weidenstieg 27, 20259Hamburg, Tel.: 0 40 / 18 88 9 -0

Midsommerland Hamburg

PLANINHALT:
allgem. Anlage - Baustelleneinrichtung

MAßSTAB (m,cm): 1:500

BLATTGRÖßE: 841/420

DATEINAME: 2048-A

PROJEKT-NR. / PLAN-NR.: MSL-ARC-6-BE 000.10

ZEICHNUNGSDATUM:

GEZ. VON:

PLOTDATUM: 23.07.2025