
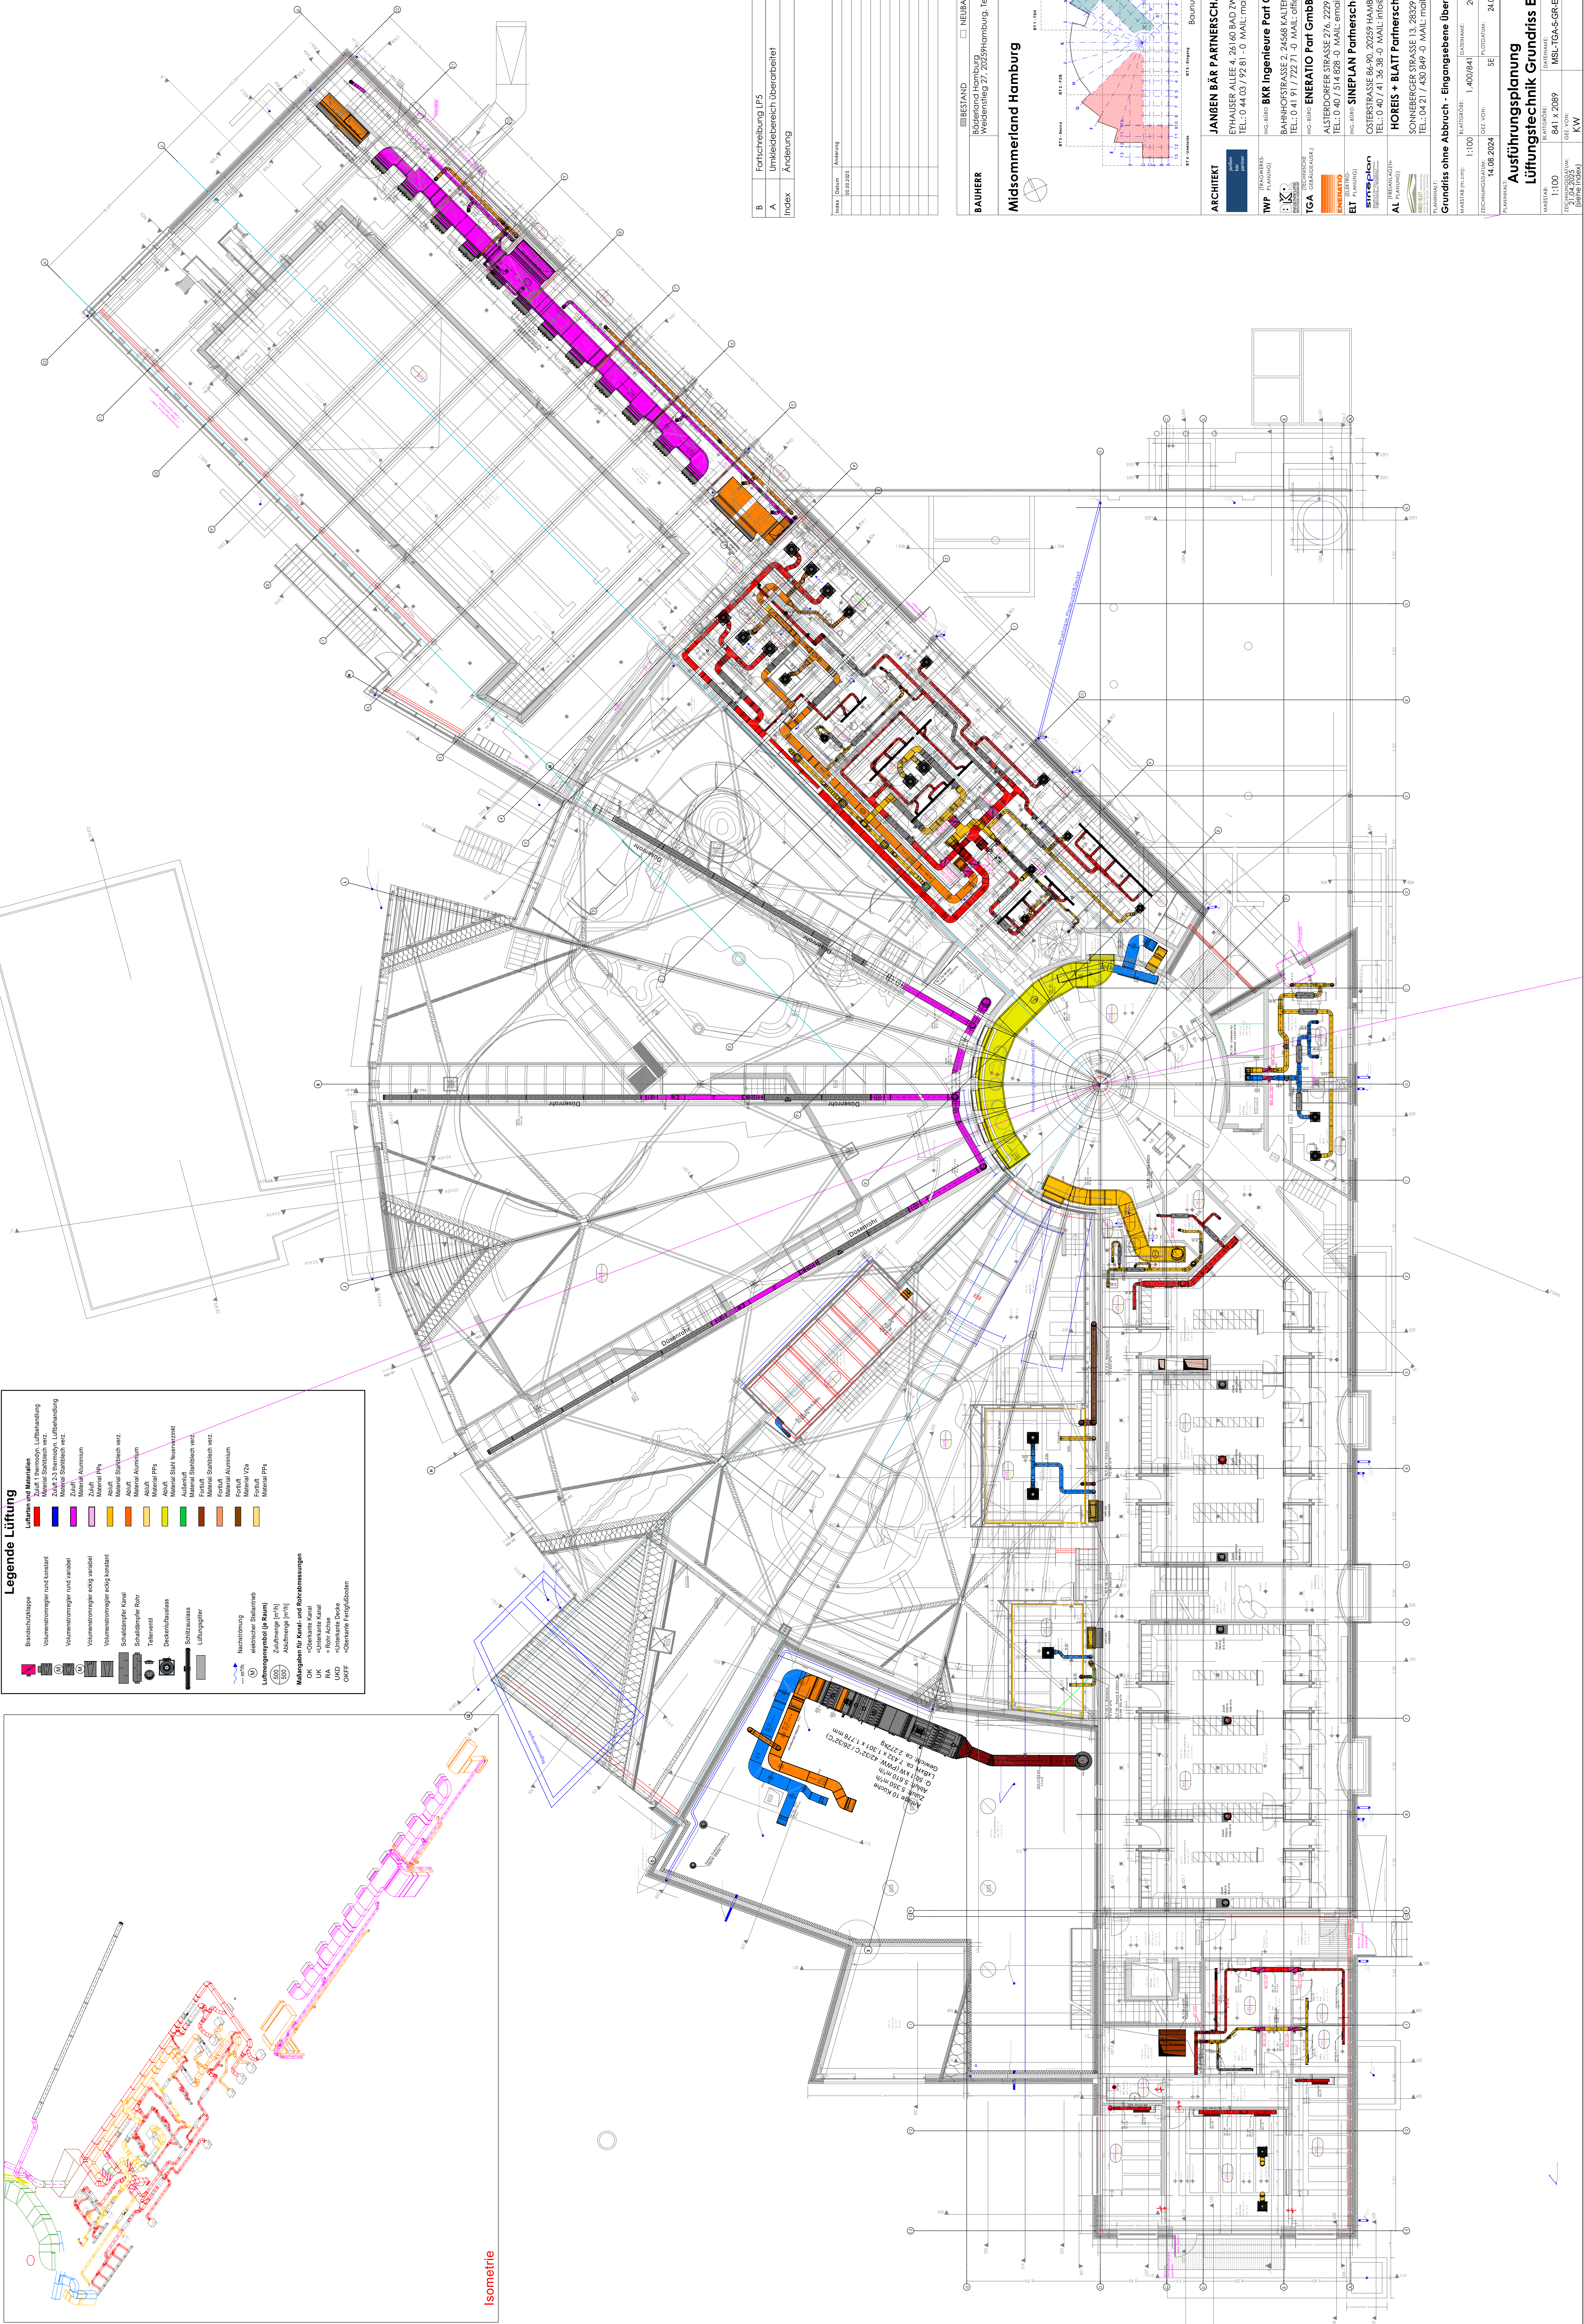
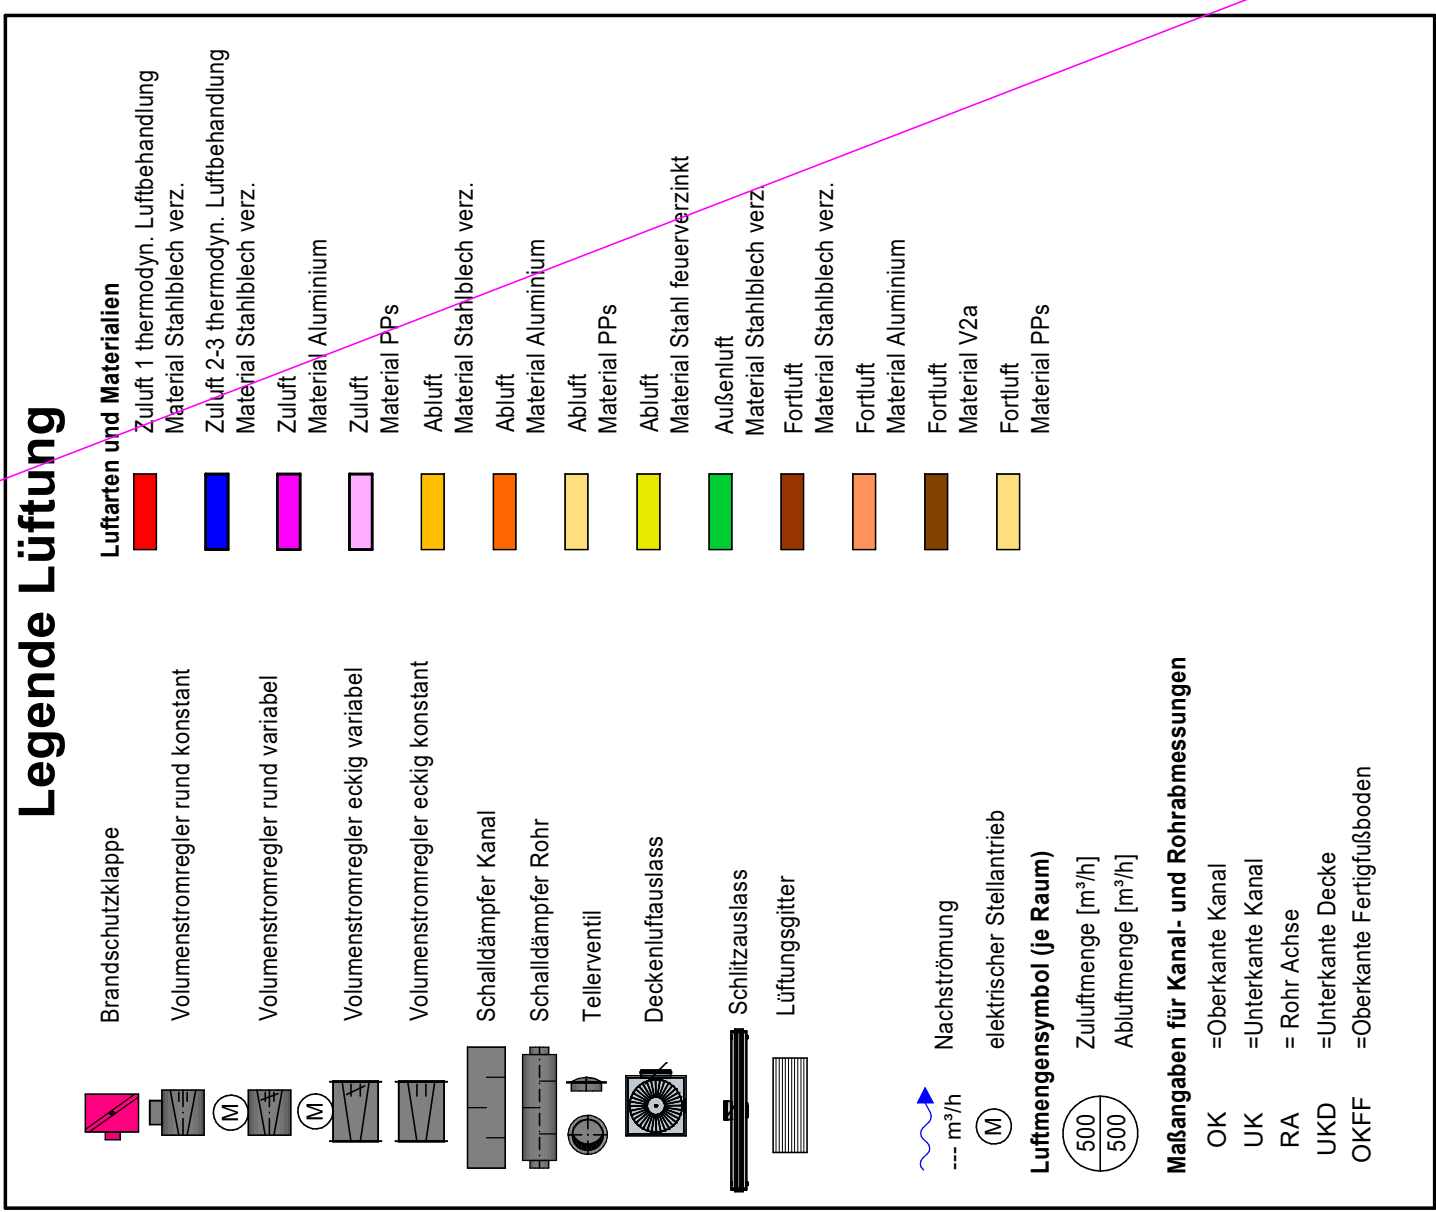


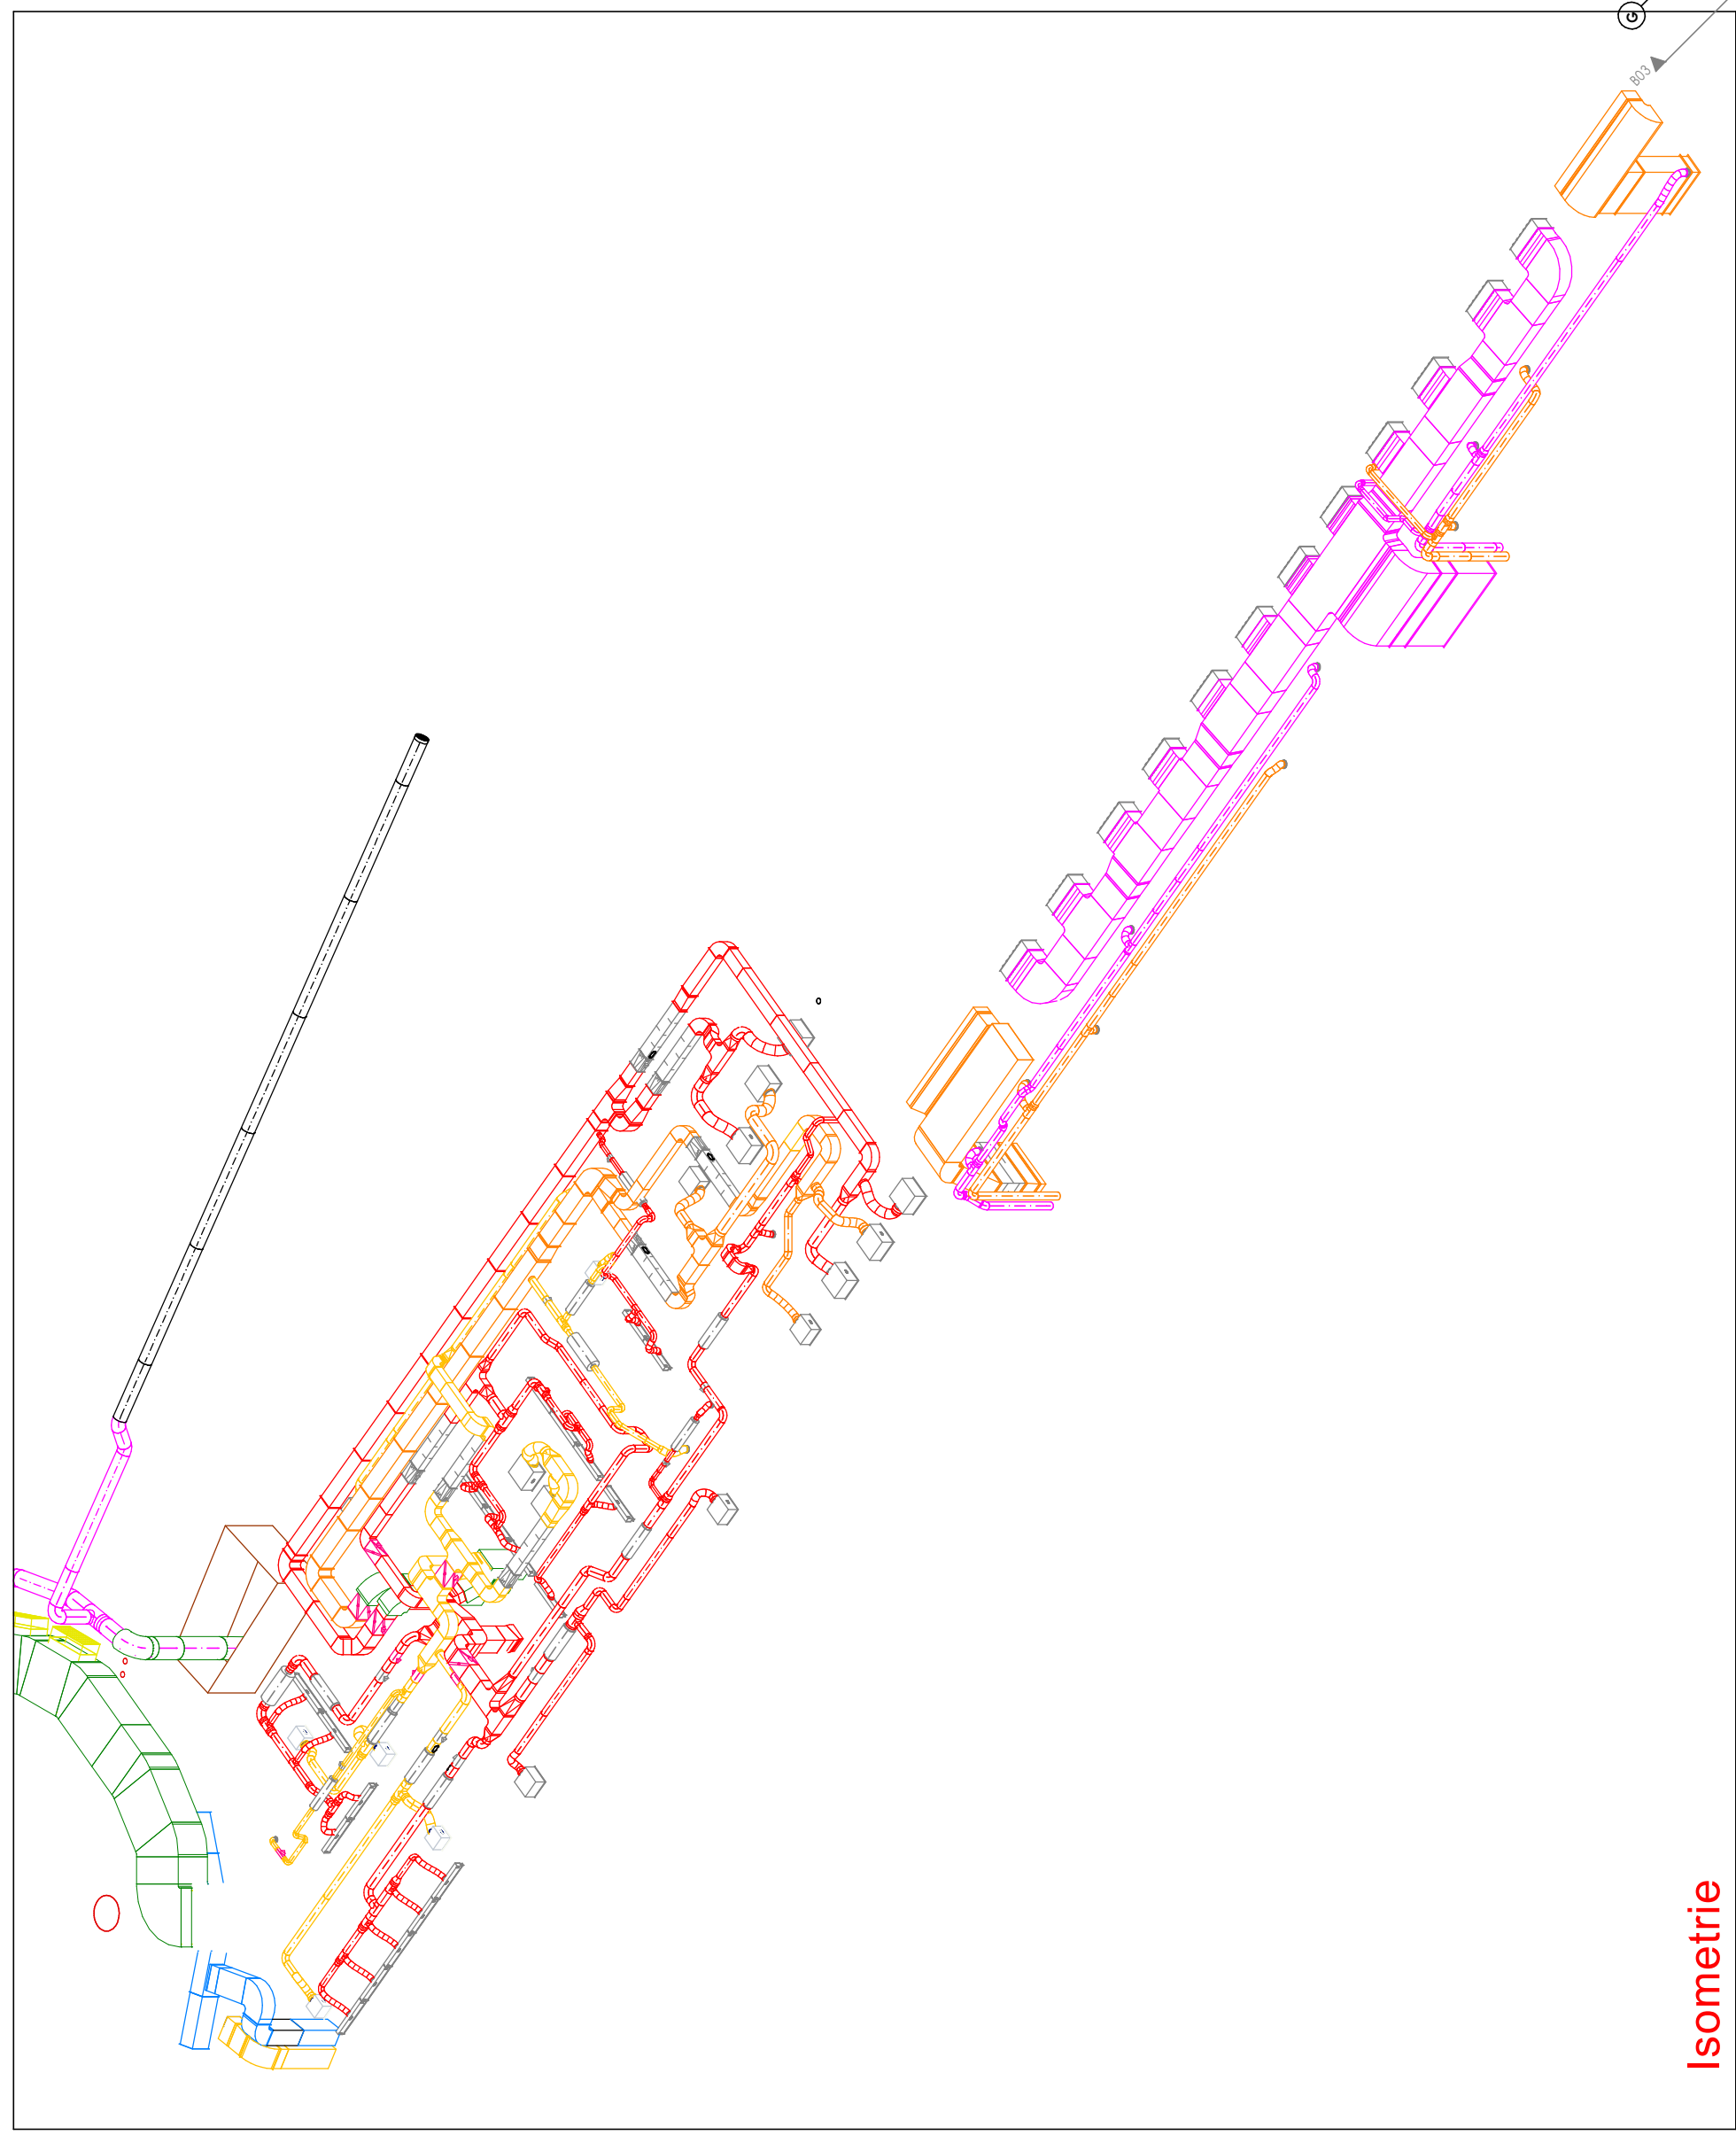


|       |                              |            |      |
|-------|------------------------------|------------|------|
| B     | Fortschreibung LP5           | 17.08.2026 | KW   |
| A     | Umkleidebereich überarbeitet | 18.05.2026 | KW   |
| Index | Änderung                     | Datum      | Name |

[illegible]

**BAUHERR** ☐ BESTAND ☐ NEUBAU **ABBRUCH**

Bäderland Hamburg  
Weidenstieg 27, 20259 Hamburg, Tel.: 0 40 / 18 88 9 -0

## Midsommerland Hamburg

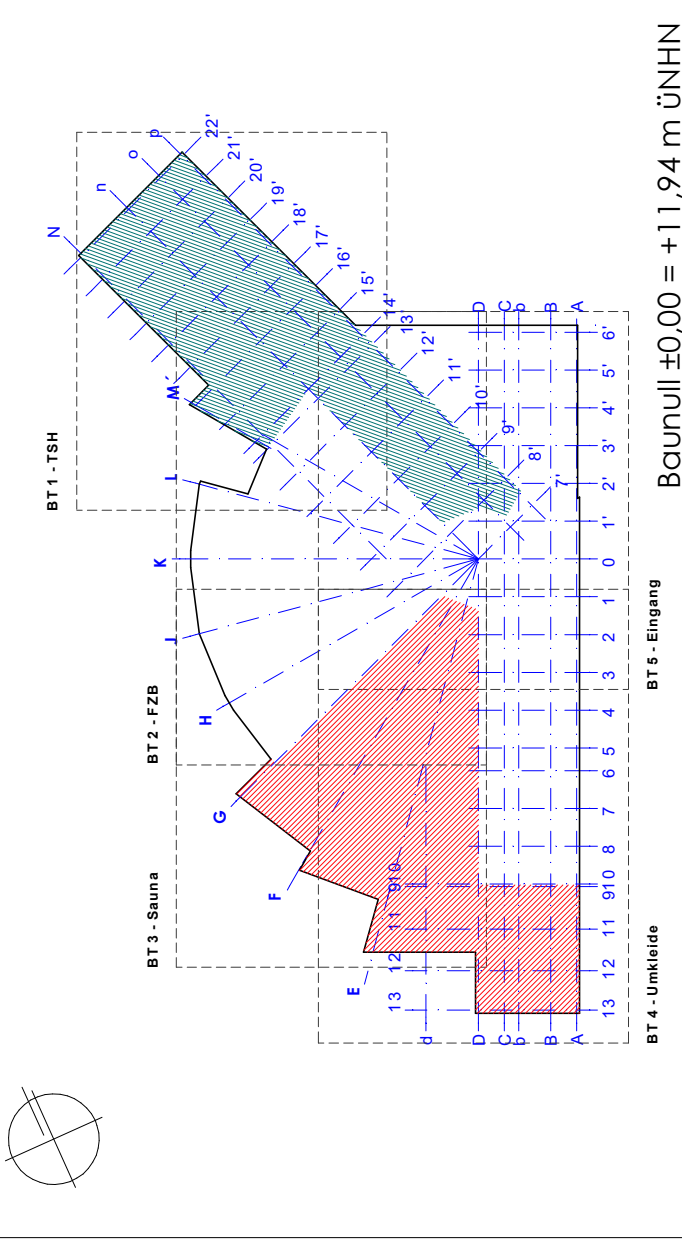

|                   |                                 |                       |                                                                                      |                                                                                              |   |  |  |  |
|-------------------|---------------------------------|-----------------------|--------------------------------------------------------------------------------------|----------------------------------------------------------------------------------------------|---|--|--|--|
