


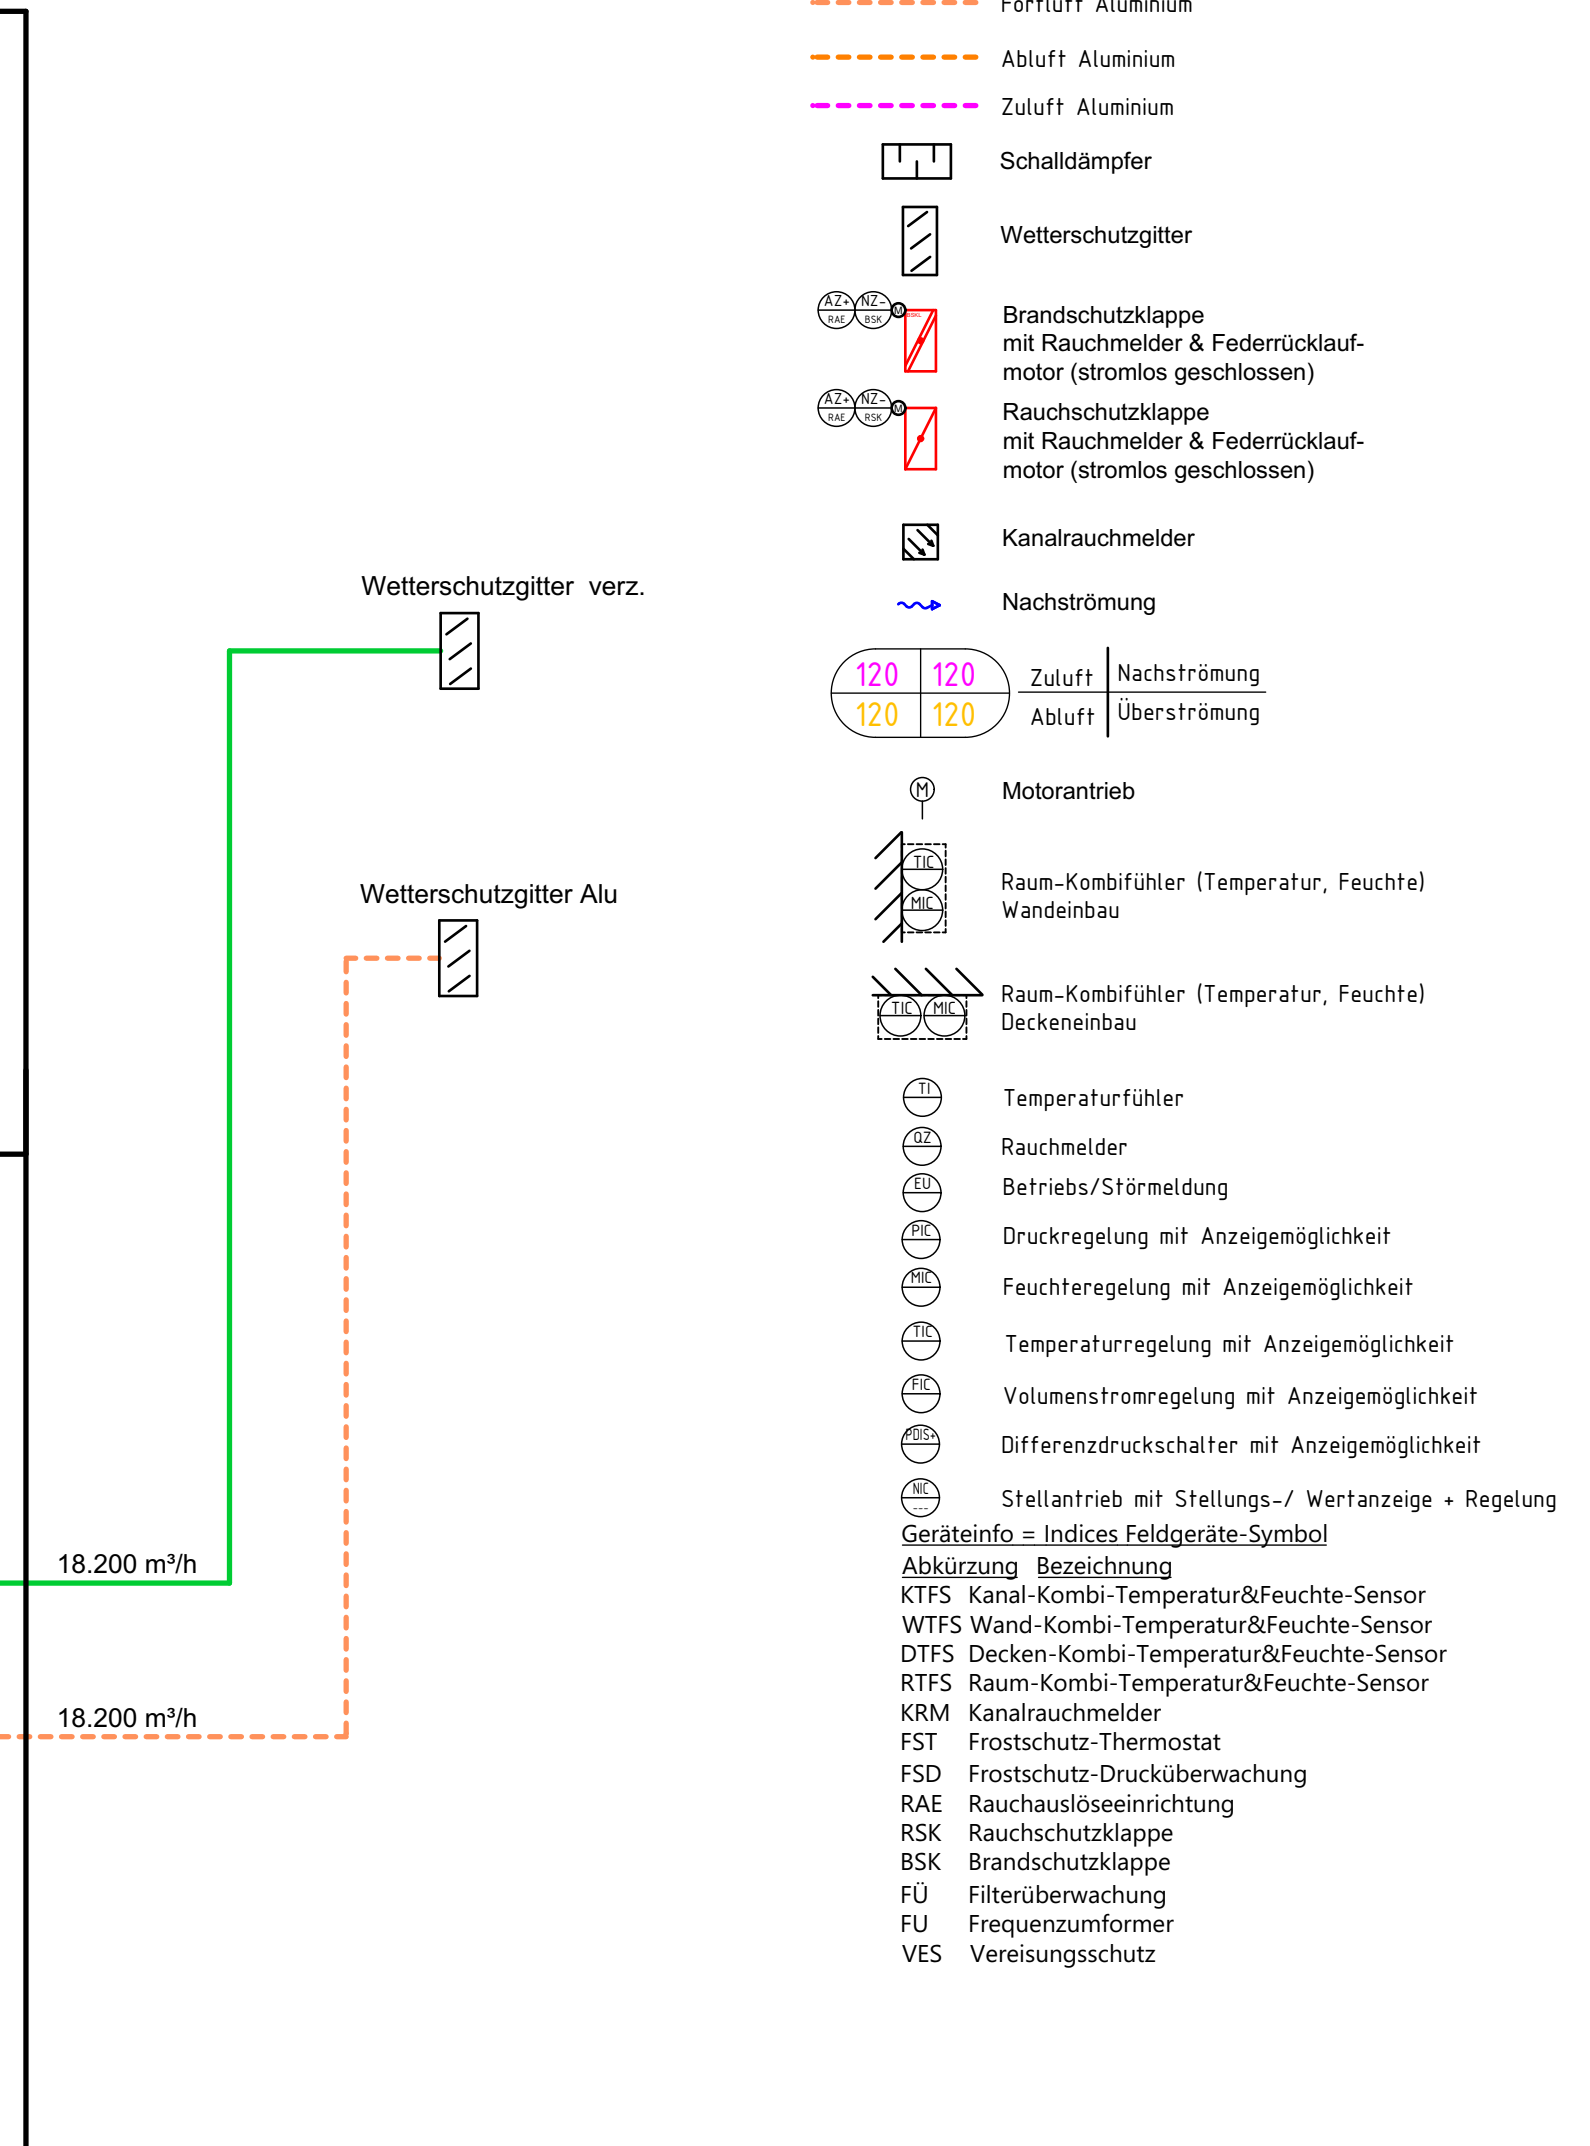

BAUHERR	Bäderland Hamburg Weidenstieg 27, 20259 Hamburg, Tel.: 0 40 / 18 88 9 -0
----------------	---

TWP (TRAGWERKS- PLANUNG)	ING.-BÜRO BKR Ingenieure Part GmbH BAHNHOFSTRASSE 2, 24568 KALTENKIRCHEN TEL.: 0 41 91 / 722 71 -0 MAIL: office@bkr-ingenieure.com
------------------------------------	--

ELT (ELEKTRO- PLANUNG) sineplan Maßnahme & Planer Planer & Planer Planer & Planer	ING.-BÜRO SINEPLAN OSTERSTRASSE 86-90, 20259 HAMBURG TEL.: 0 40 / 41 36 38 -0 MAIL: info@sineplan.de
---	---

PLANINHALT: Ausführungsplanung Schema RLT 03 Trainingsschwimmhalle		
MABSTAB:	BLATTGRÖßE: 790 x 380	DATEINAME: MSL-TGA-5-SH-XX-BT1-RLT-003-XXXX-ANL03_C
ZEICHNUNGSDATUM: 24.04.2025 (siehe Index)	GEZ. VON: KW	