



 

- Legende**
- Außeluft
 - Fußluft
 - Abluft verz.
 - Abluft Aluminium
 - Zuluft verz.
 - Zuluft Aluminium
 - Zuluft verz. erwärmt
- Schalldämpfer
Drosselklappe
Volumenstromregler variabel
Volumenstromregler konstant
Ventilator
Wärmetauscher
Filter
Jalousieklappe
Brandschutzklappe mit Rauchmelder & Federblockmotor (stromlos geschlossen)
Rauchschutzklappe mit Rauchmelder & Federblockmotor (stromlos geschlossen)
Kanalaruchmelder
Nachströmung
Zuluft Nachströmung
Abluft Überströmung
Motorantrieb
Raum-Kombifühler (Temperatur, Feuchte) Wandeneinbau
Raum-Kombifühler (Temperatur, Feuchte) Deckeneinbau
Temperaturfühler
Rauchmelder
Betriebs/Störmeldung
Druckregelung mit Anzeigeneigenschaft
Feuchteregelung mit Anzeigeneigenschaft
Temperaturregelung mit Anzeigeneigenschaft
Volumenstromregelung mit Anzeigeneigenschaft
Differenzdruckhalter
Geräteleiste = Indizes Feldgeräte/Symbol
Abkürzung Bezeichnung
WTS Wand-Kombi-Temperatur/Feuchte-Sensor
DTS Decken-Kombi-Temperatur/Feuchte-Sensor
KTS Raum-Kombi-Temperatur/Feuchte-Sensor
FST Frostschutz-Thermosens
FSD Frostschutz-Drucküberwachung
RAE Rauchauslöseeinrichtung
RSK Rauchschutzklappe
BSK Brandschutzklappe
FU Frequenzumformer
VES Verriegelungsschutz

C	Fortschreibung LPS	17.08.2026	KW
B	MSR Bezeichnungen geändert	16.04.2026	Tru
A	überarbeitet	18.05.2026	KW
Index	Änderung	Datum	Name

BAUHERR Bäderland Hamburg
Weidenstieg 27, 20259 Hamburg, Tel.: 0 40 / 18 88 9 -0

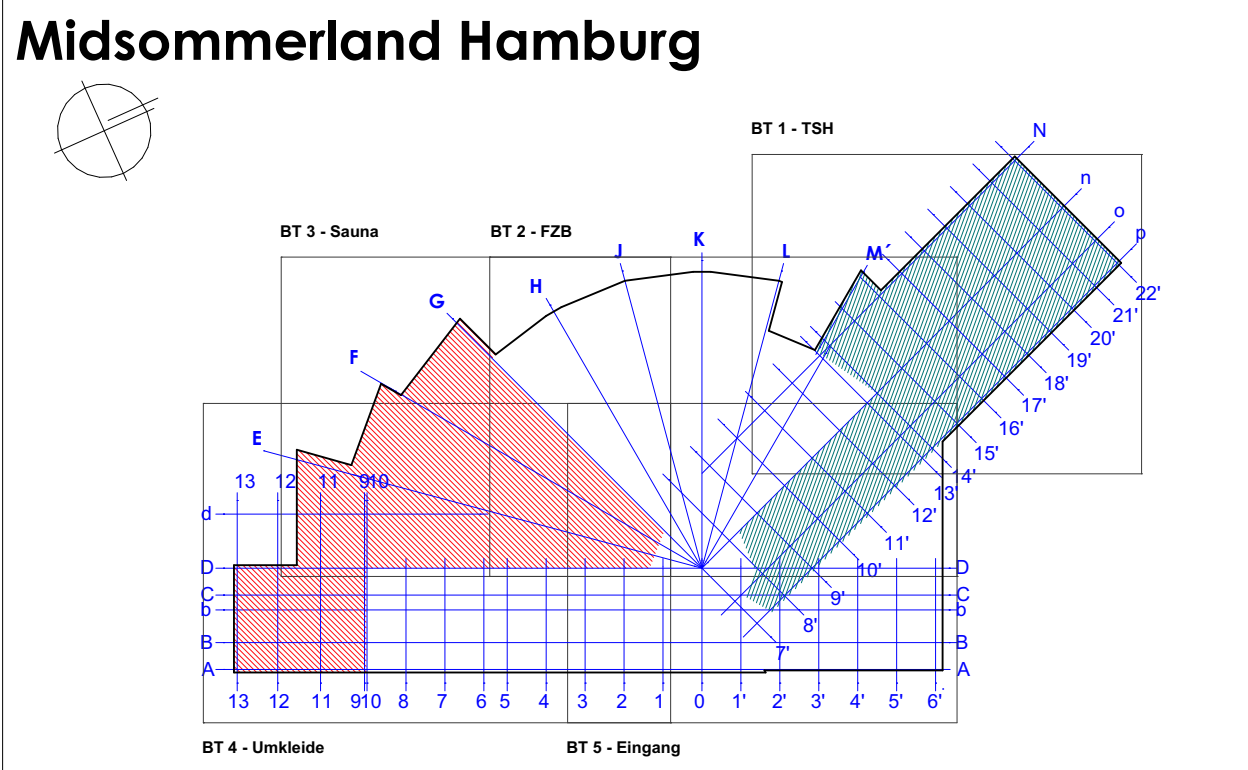

ARCHITEKT JANBEN BÄR PARTNERSCHAFT mbB
EYHAUSER ALLEE 4, 26140 BAD ZWISCHENNAH
TEL.: 0 44 03 / 92 81 - 0 MAIL: mail@jb-architekten.de

TWP TRAVERSA-PLANNING
ING.-BÜRO BKR Ingenieure Part GmbH
BAHNHOFSTRASSE 2, 24568 KALTENKIRCHEN
TEL.: 0 41 91 / 722 71 -0 MAIL: office@bkr-ingenieure.com

TGA TECHNISCHE GEBÄUDEAUSR.
ING.-BÜRO ENERATIO Part GmbH
ALSTERDORFER STRASSE 276, 22297 HAMBURG
TEL.: 0 40 / 514 828 -0 MAIL: email@eneratio.de

ELT ELITRICO PLANNING
ING.-BÜRO SINEPLAN
OSTERSTRASSE 86-90, 20259 HAMBURG
TEL.: 0 40 / 41 36 38 -0 MAIL: info@sineplan.de

AL ALBRECHT-PLANNING
ING.-BÜRO HOREIS + BLATT Partnerschaft mbB
SONNEBERGER STRASSE 13, 28329 BREMEN
TEL.: 04 21 / 430 849 -0 MAIL: mail@hb-la.de

PLANNING: Ausführungsplanung
Schema RLT 08 Sauna & Gastro