



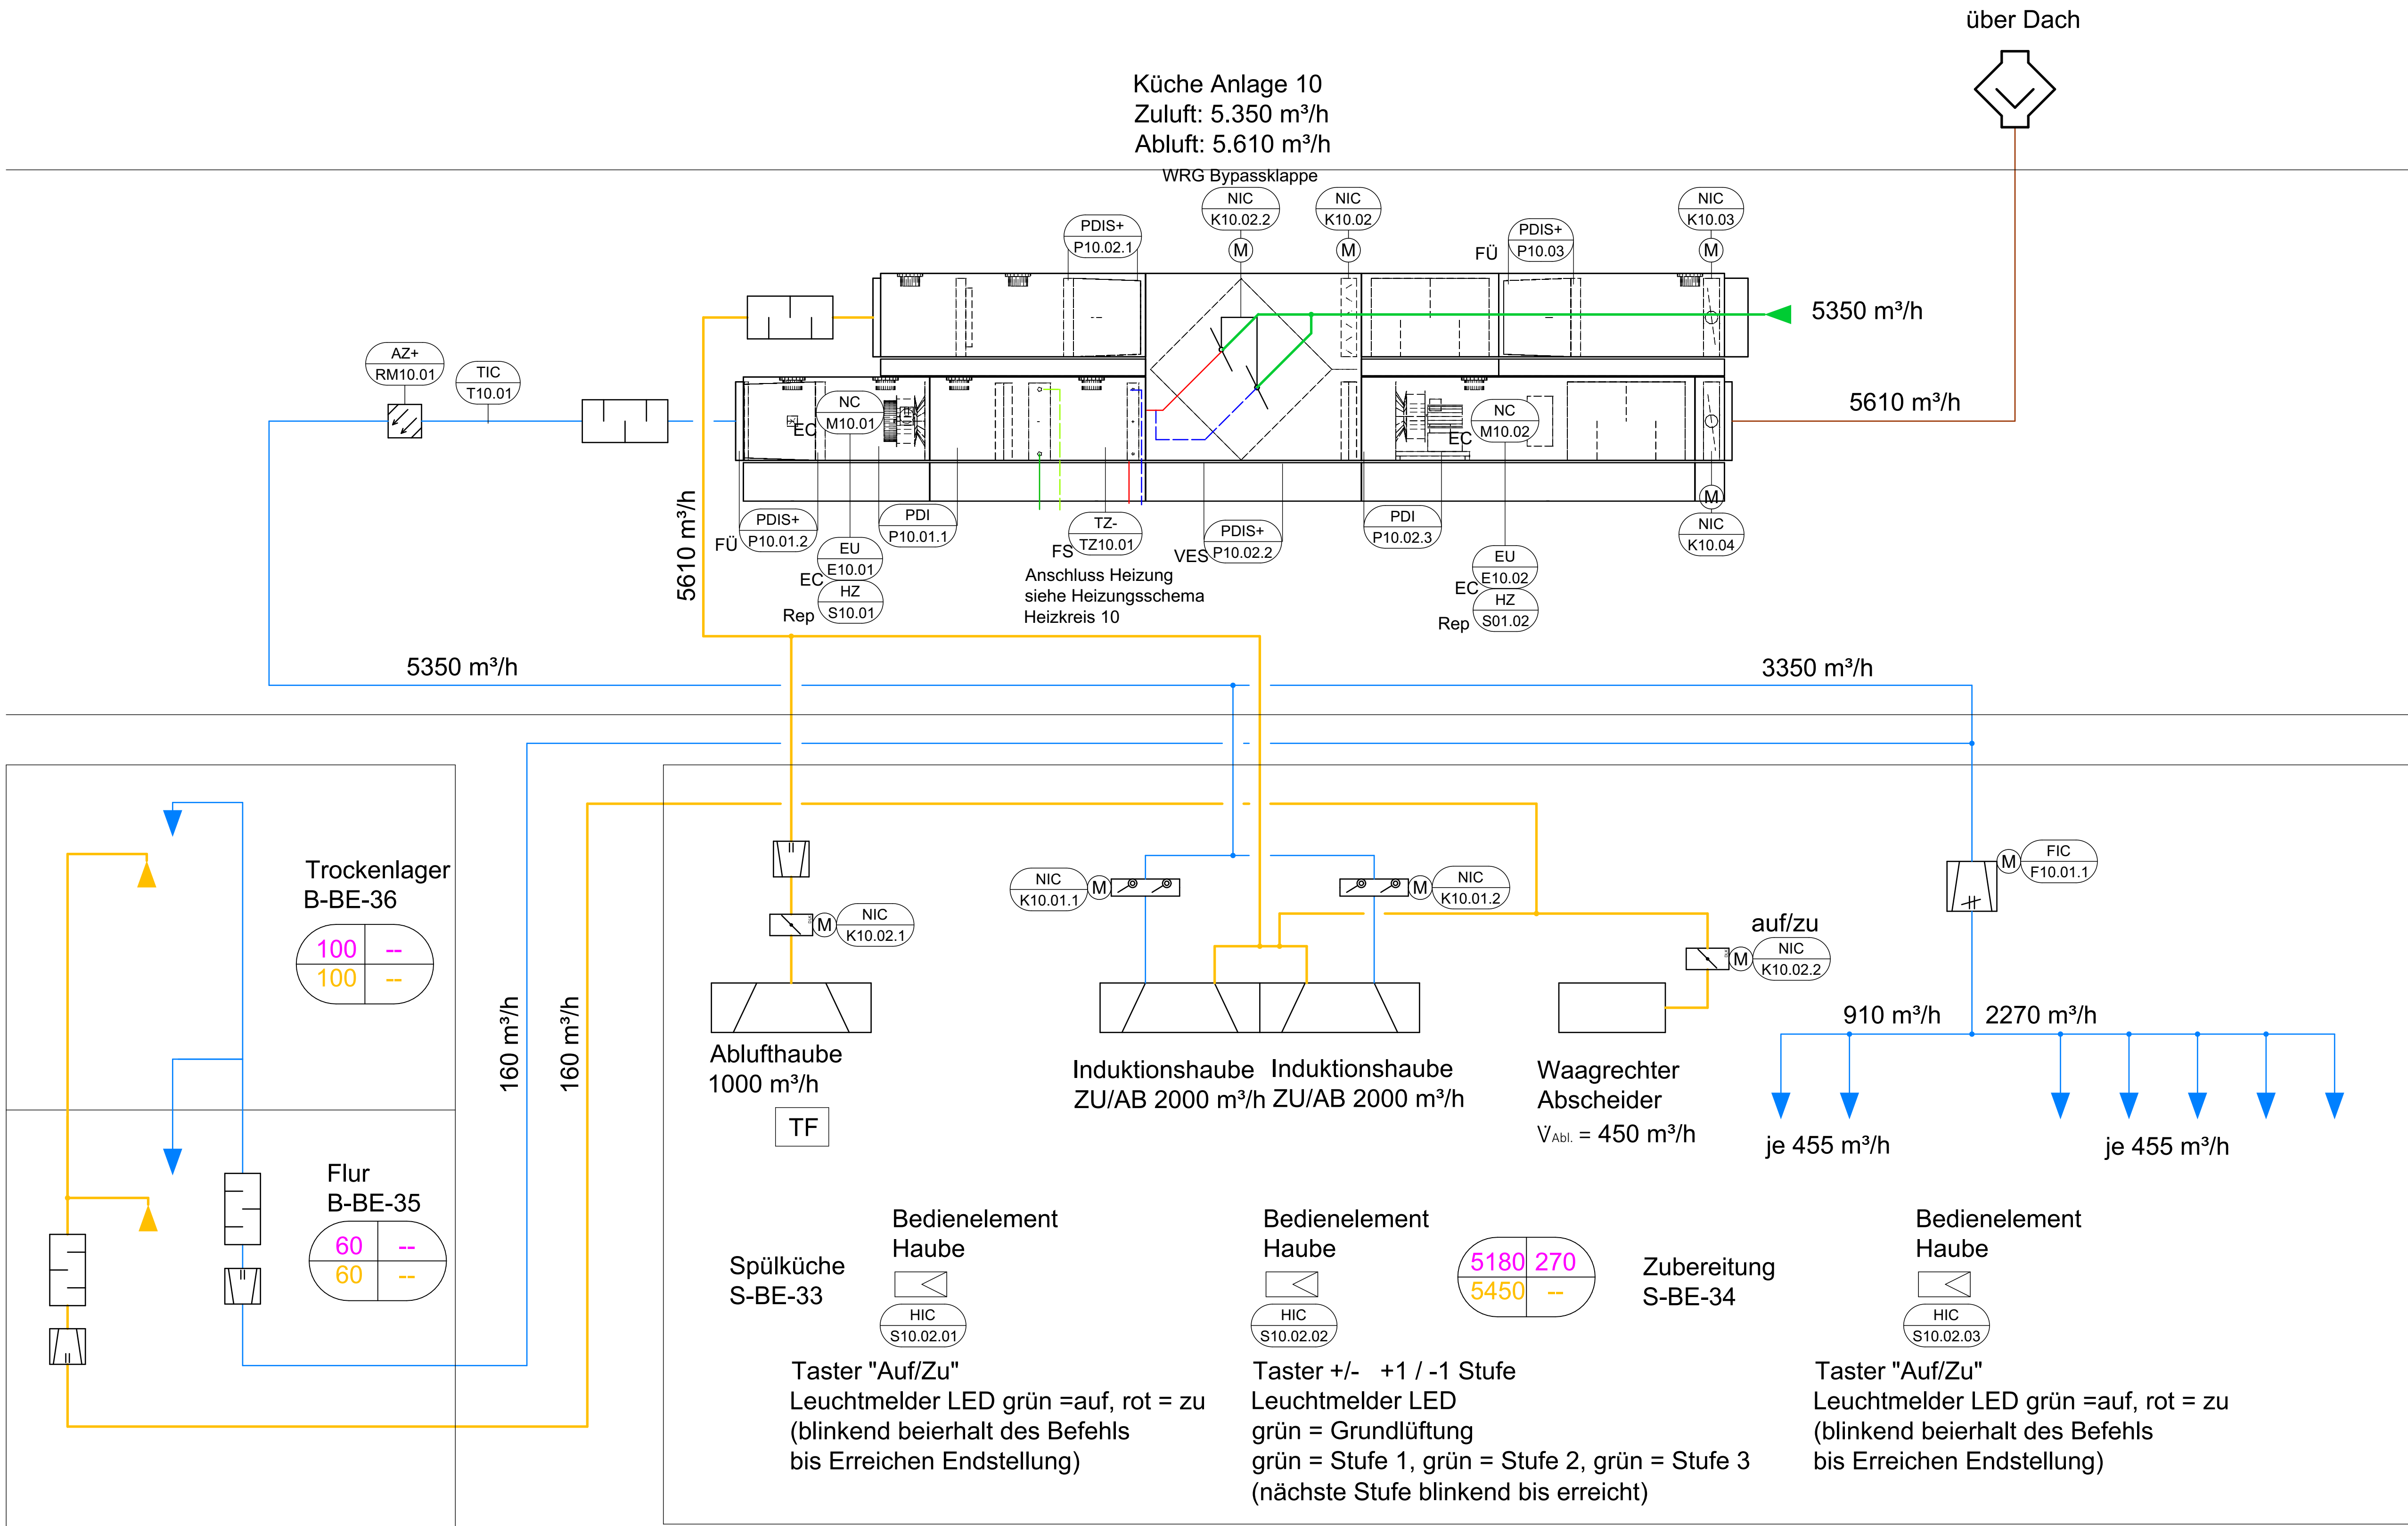

Legende	
	Außenluft Stahlblech verzinkt
	Forluft Stahlblech verzinkt fetticht
	Abluft Stahlblech verzinkt fetticht
	Zuluft Stahlblech verzinkt
	Nachströmung
	Zuluft Nachströmung 120 120 Abluft Überströmung
	Motorantrieb
	Schalldämpfer
	Drosselklappe
	Volumenstromregler variabel
	Volumenstromregler konstant
	Ventilator
	Wärmetauscher
	Filter
	Jalousieklappe
	Brandschutzklappe mit Rauchmelder & Federrücklaufmotor (stromlos geschlossen)
	Rauchschutzklappe mit Rauchmelder & Federrücklaufmotor (stromlos geschlossen)
	Kanalrauchmelder
	Raum-Kombifühler (Temperatur, Feuchte) Wandeinbau
	Raum-Kombifühler (Temperatur, Feuchte) Deckeneinbau
	Temperaturfühler
	Rauchmelder
	Betriebs-/Störmeldung
	Druckregelung mit Anzeigemöglichkeit
	Feuchteregelung mit Anzeigemöglichkeit
	Temperaturregelung mit Anzeigemöglichkeit
	Volumenstromregelung mit Anzeigemöglichkeit
	Differenzdruckhalter
Geräteinfo = Indices Feldgeräte-Symbol	
Abkürzung Bezeichnung	
KTFS Kanal-Kombi-Temperatur&Feuchte-Sensor	
WTFS Wand-Kombi-Temperatur&Feuchte-Sensor	
DTFS Decken-Kombi-Temperatur&Feuchte-Sensor	
RTFS Raum-Kombi-Temperatur&Feuchte-Sensor	
KRM Kanalrauchmelder	
FST Frostschutz-Thermostat	
FSD Frostschutz-Drucküberwachung	
RAE Rauchaussloseinrichtung	
RSK Rauchschutzklappe	
BSK Brandschutzklappe	
FU Filterüberwachung	
FU Frequenzumformer	
VES Vereiningsschutz	

C	Fortschreibung LP5	17.08.2026	KW
B	MSR Bezeichnungen geändert	17.06.2026	Tru
A	überarbeitet	18.05.2026	KW
Index	Änderung	Datum	Name

BAUHERR	Bäderland Hamburg Weidenstieg 27, 20259Hamburg, Tel.: 0 40 / 18 88 9 -0
---------	--

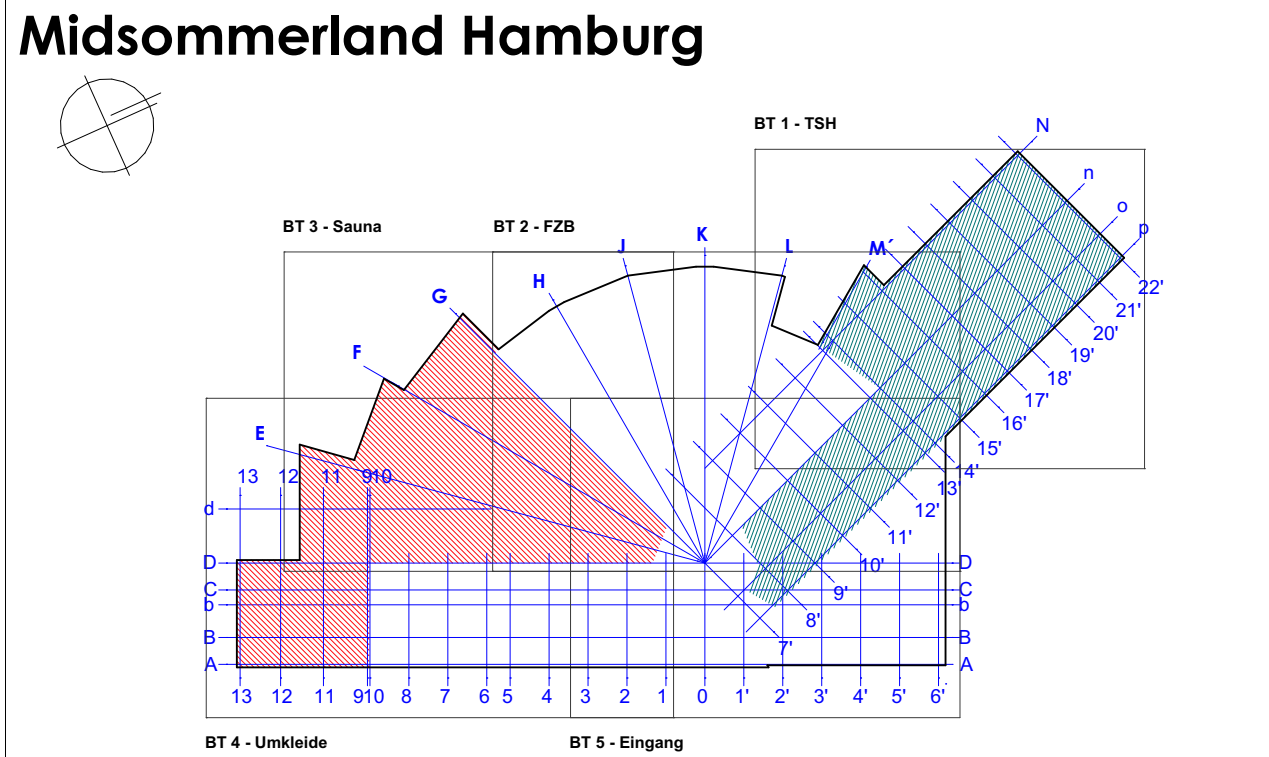

ARCHITEKT	JANSEN BÄR PARTNERSCHAFT mbB
TWP (TRAGWERKS-PLANUNG)	ING.-BÜRO BKR Ingenieure Part GmbH
TGA (TECHNISCHE GEBÄUDEAUSR.)	ING.-BÜRO ENERATIO Part GmbH
ELT (ELEKTRO-PLANUNG)	ING.-BÜRO SINEPLAN
AL (FREIANLAGEN-PLANUNG)	HOREIS + BLATT Partnerschaft mbB

PLANINHALT:		
Ausführungsplanung Schema RLT 10 Küche		
MABSTAB:	BLATTGRÖßE:	DATEINAME:
/	970/594	MSL-TGA-5-SH-XX-BT3-RLT-008-XXXX-ANL10_C
ZEICHNUNGSDATUM:	GEZ. VON:	
21.04.2025 (siehe Index)	KW	