


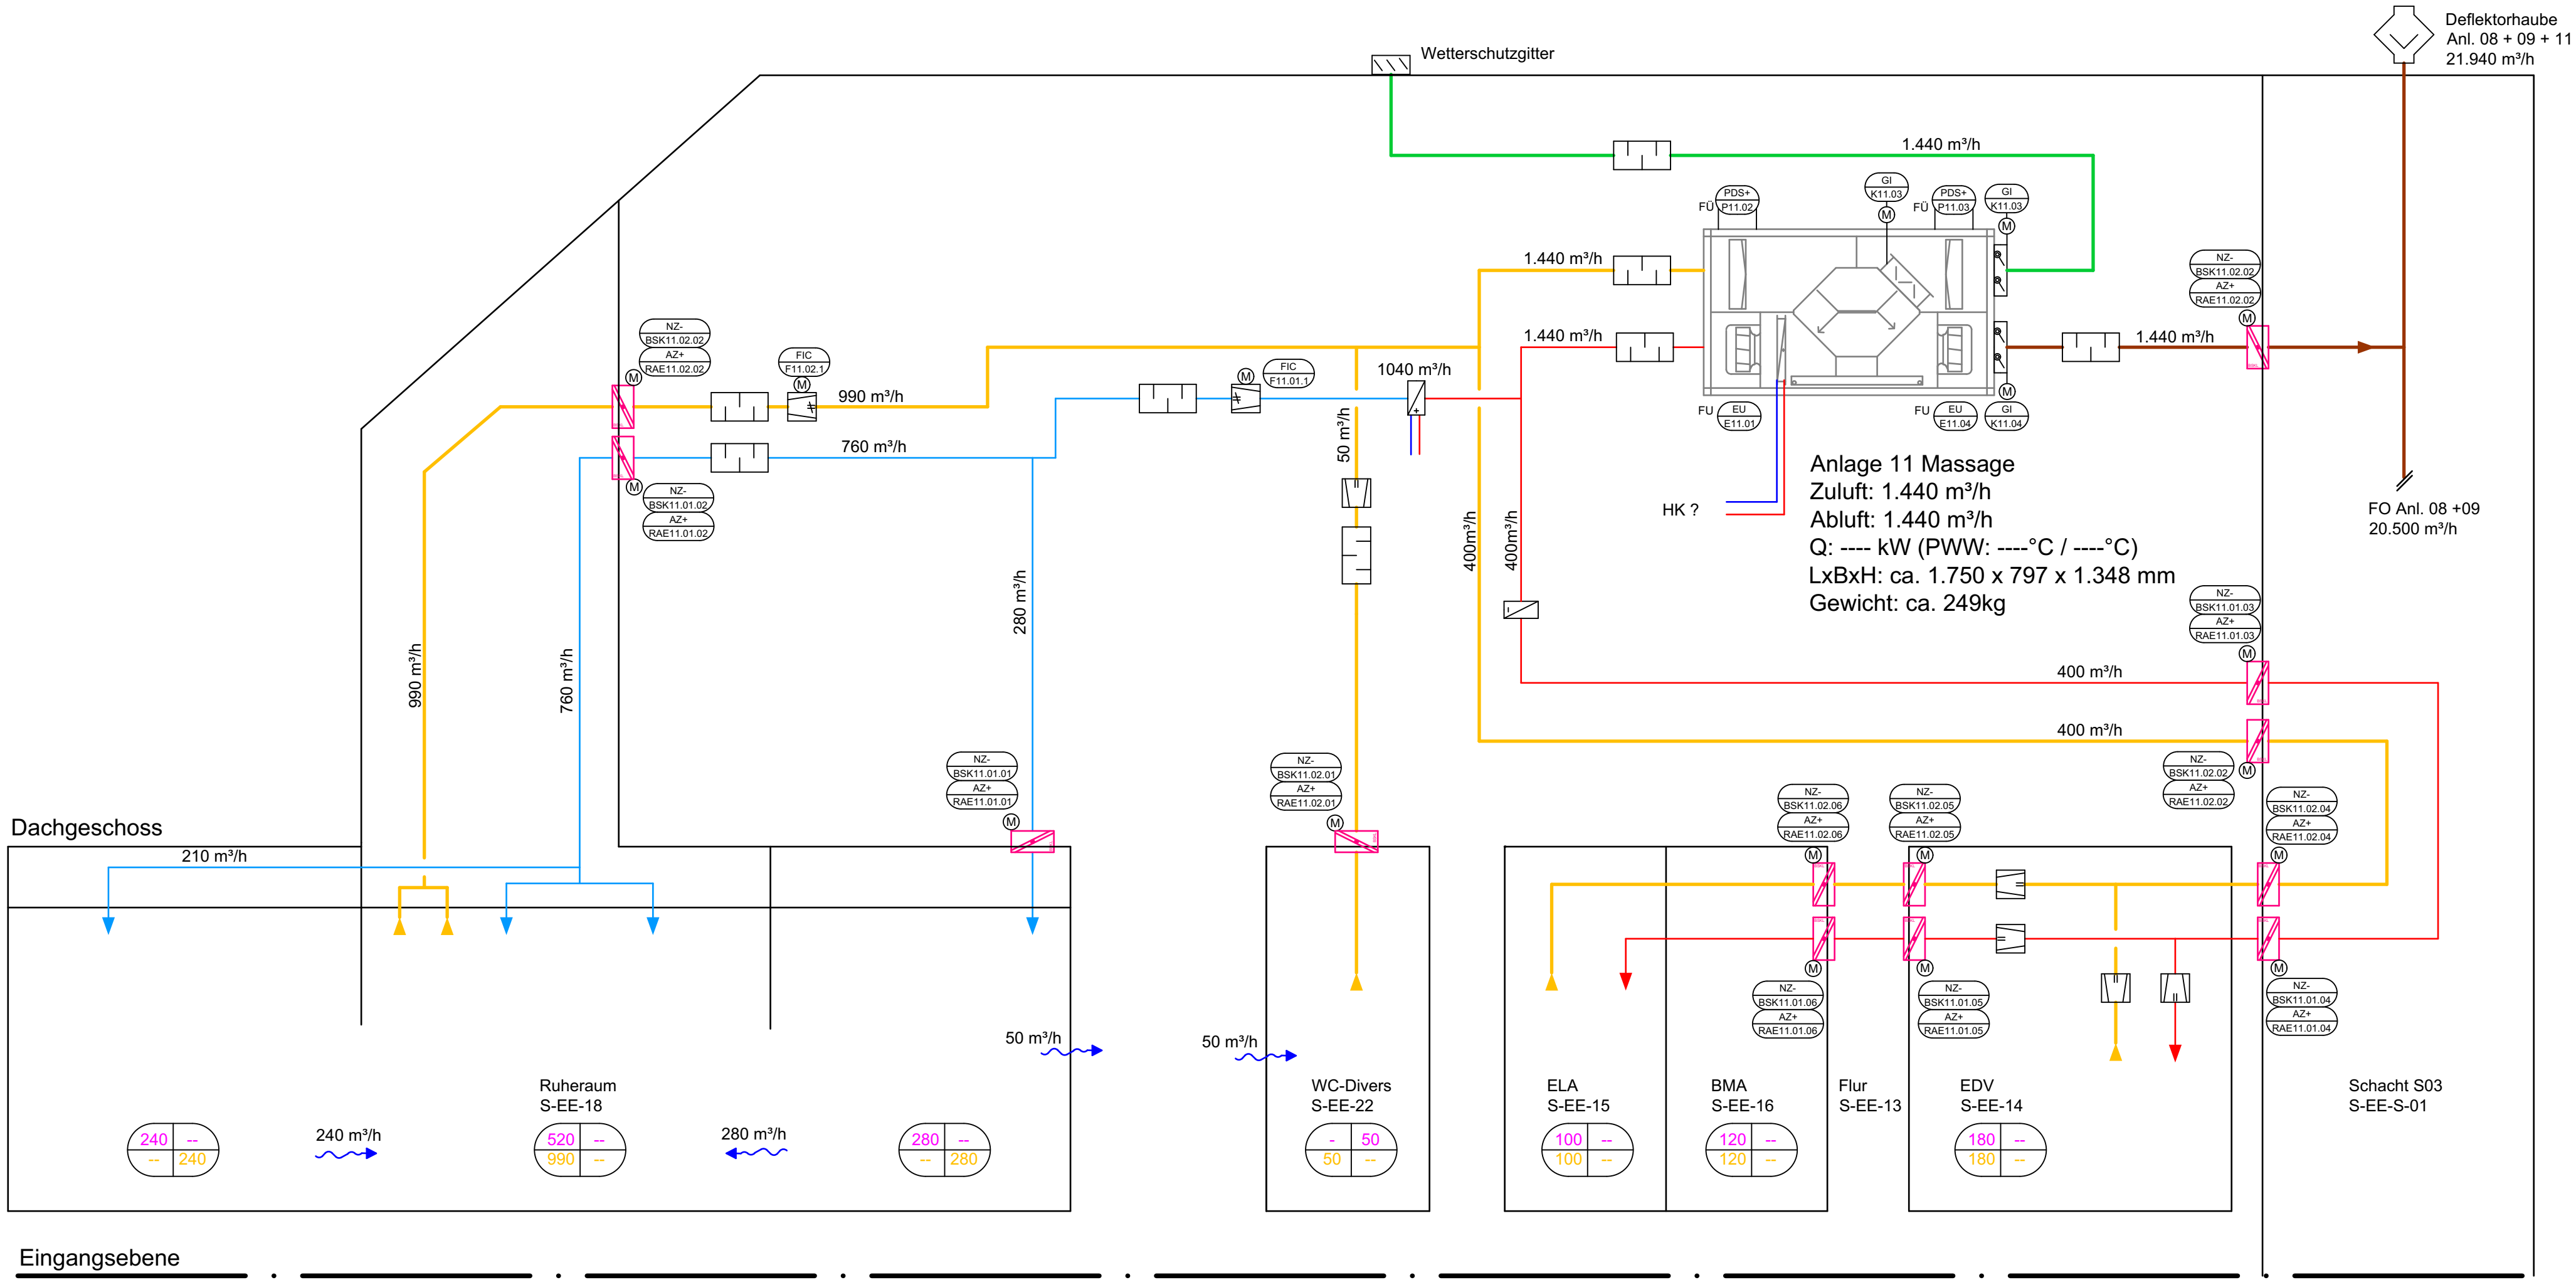

Legende

Außenluft

Forluft

Abluft

Zuluft

Schalldämpfer

Volumenstromregler variabel

Volumenstromregler konstant

Jalousieklappe

Brandschutzklappe mit Rauchmelder & Federrücklaufmotor (stromlos geschlossen)

Kanalrauchmelder

Nachströmung

120

120

120

120

Zuluft

Nachströmung

Abluft

Überströmung

Motorantrieb

Raum-Kombifühler (Temperatur, Feuchte) Wandeinbau

Raum-Kombifühler (Temperatur, Feuchte) Deckeneinbau

Temperaturfühler

Rauchmelder

Betriebs/Störmeldung

Druckregelung mit Anzeigemöglichkeit

Feuchteregelung mit Anzeigemöglichkeit

Temperaturregelung mit Anzeigemöglichkeit

Volumenstromregelung mit Anzeigemöglichkeit

Differenzdruckhalter

Geräteinfo = Indices Feldgeräte-Symbol

Abkürzung

Bezeichnung

KTFS

Kanal-Kombi-Temperatur&Feuchte-Sensor

WTFS

Wand-Kombi-Temperatur&Feuchte-Sensor

DTFS

Decken-Kombi-Temperatur&Feuchte-Sensor

RTFS

Raum-Kombi-Temperatur&Feuchte-Sensor

KRM

Kanalrauchmelder

FST

Frostschutz-Thermostat

FSD

Frostschutz-Drucküberwachung

RAE

Rauchauslöseeinrichtung

RSK

Rauchschutzklappe

BSK

Brandschutzklappe

FU

Filterüberwachung

FU

Frequenzumformer

VES

Vereisungsschutz

A	Fortschreibung LP5	17.08.2026	KW
Index	Änderung	Datum	Name

BAUHERR	Bäderland Hamburg Weidenstieg 27, 20259Hamburg, Tel.: 0 40 / 18 88 9 -0
---------	--

Midsommerland Hamburg

BT 1 - TSH

BT 2 - FZB

BT 3 - Sauna

BT 4 - Umkleide

BT 5 - Eingang

ARCHITEKT	JANßEN BÄR PARTNERSCHAFT mbB EYHAUSER ALLEE 4, 26160 BAD ZWISCHENAHN TEL.: 0 44 03 / 92 81 - 0 MAIL: mail@jbp-architekten.de
TWP (TRAGWERKS-PLANUNG)	ING.-BÜRO BKR Ingenieure Part GmbB BAHNHOFSTRASSE 2, 24568 KALTENKIRCHEN TEL.: 0 41 91 / 722 71 -0 MAIL: office@bkr-ingenieure.com
TGA (TECHNISCHE GEBÄUDEAUSR.)	ING.-BÜRO ENERATIO Part GmbB ALSTERDORFER STRASSE 276, 22297 HAMBURG TEL.: 0 40 / 514 828 -0 MAIL: email@eneratio.de
ELT (ELEKTRO-PLANUNG)	ING.-BÜRO SINEPLAN OSTERSTRASSE 86-90, 20259 HAMBURG TEL.: 0 40 / 41 36 38 -0 MAIL: info@sineplan.de
AL (FREIANLAGEN-PLANUNG)	HOREIS + BLATT Partnerschaft mbB SONNEBERGER STRASSE 13, 28329 BREMEN TEL.: 04 21 / 430 849 -0 MAIL: mail@hb-la.de

PLANINHALT:	Ausführungsplanung Schema RLT Anl. 11 Altbau Ruheraum und ELT Räume	
MAßSTAB:	BLATTGRÖßE:	DATEINAME:
	A1	MSL-TGA-5-SH-XX-BT4-RLT-009-XXXX-ANL11_A
ZEICHNUNGSDATUM:	GEZ. VON:	
12.01.2026	KW	