


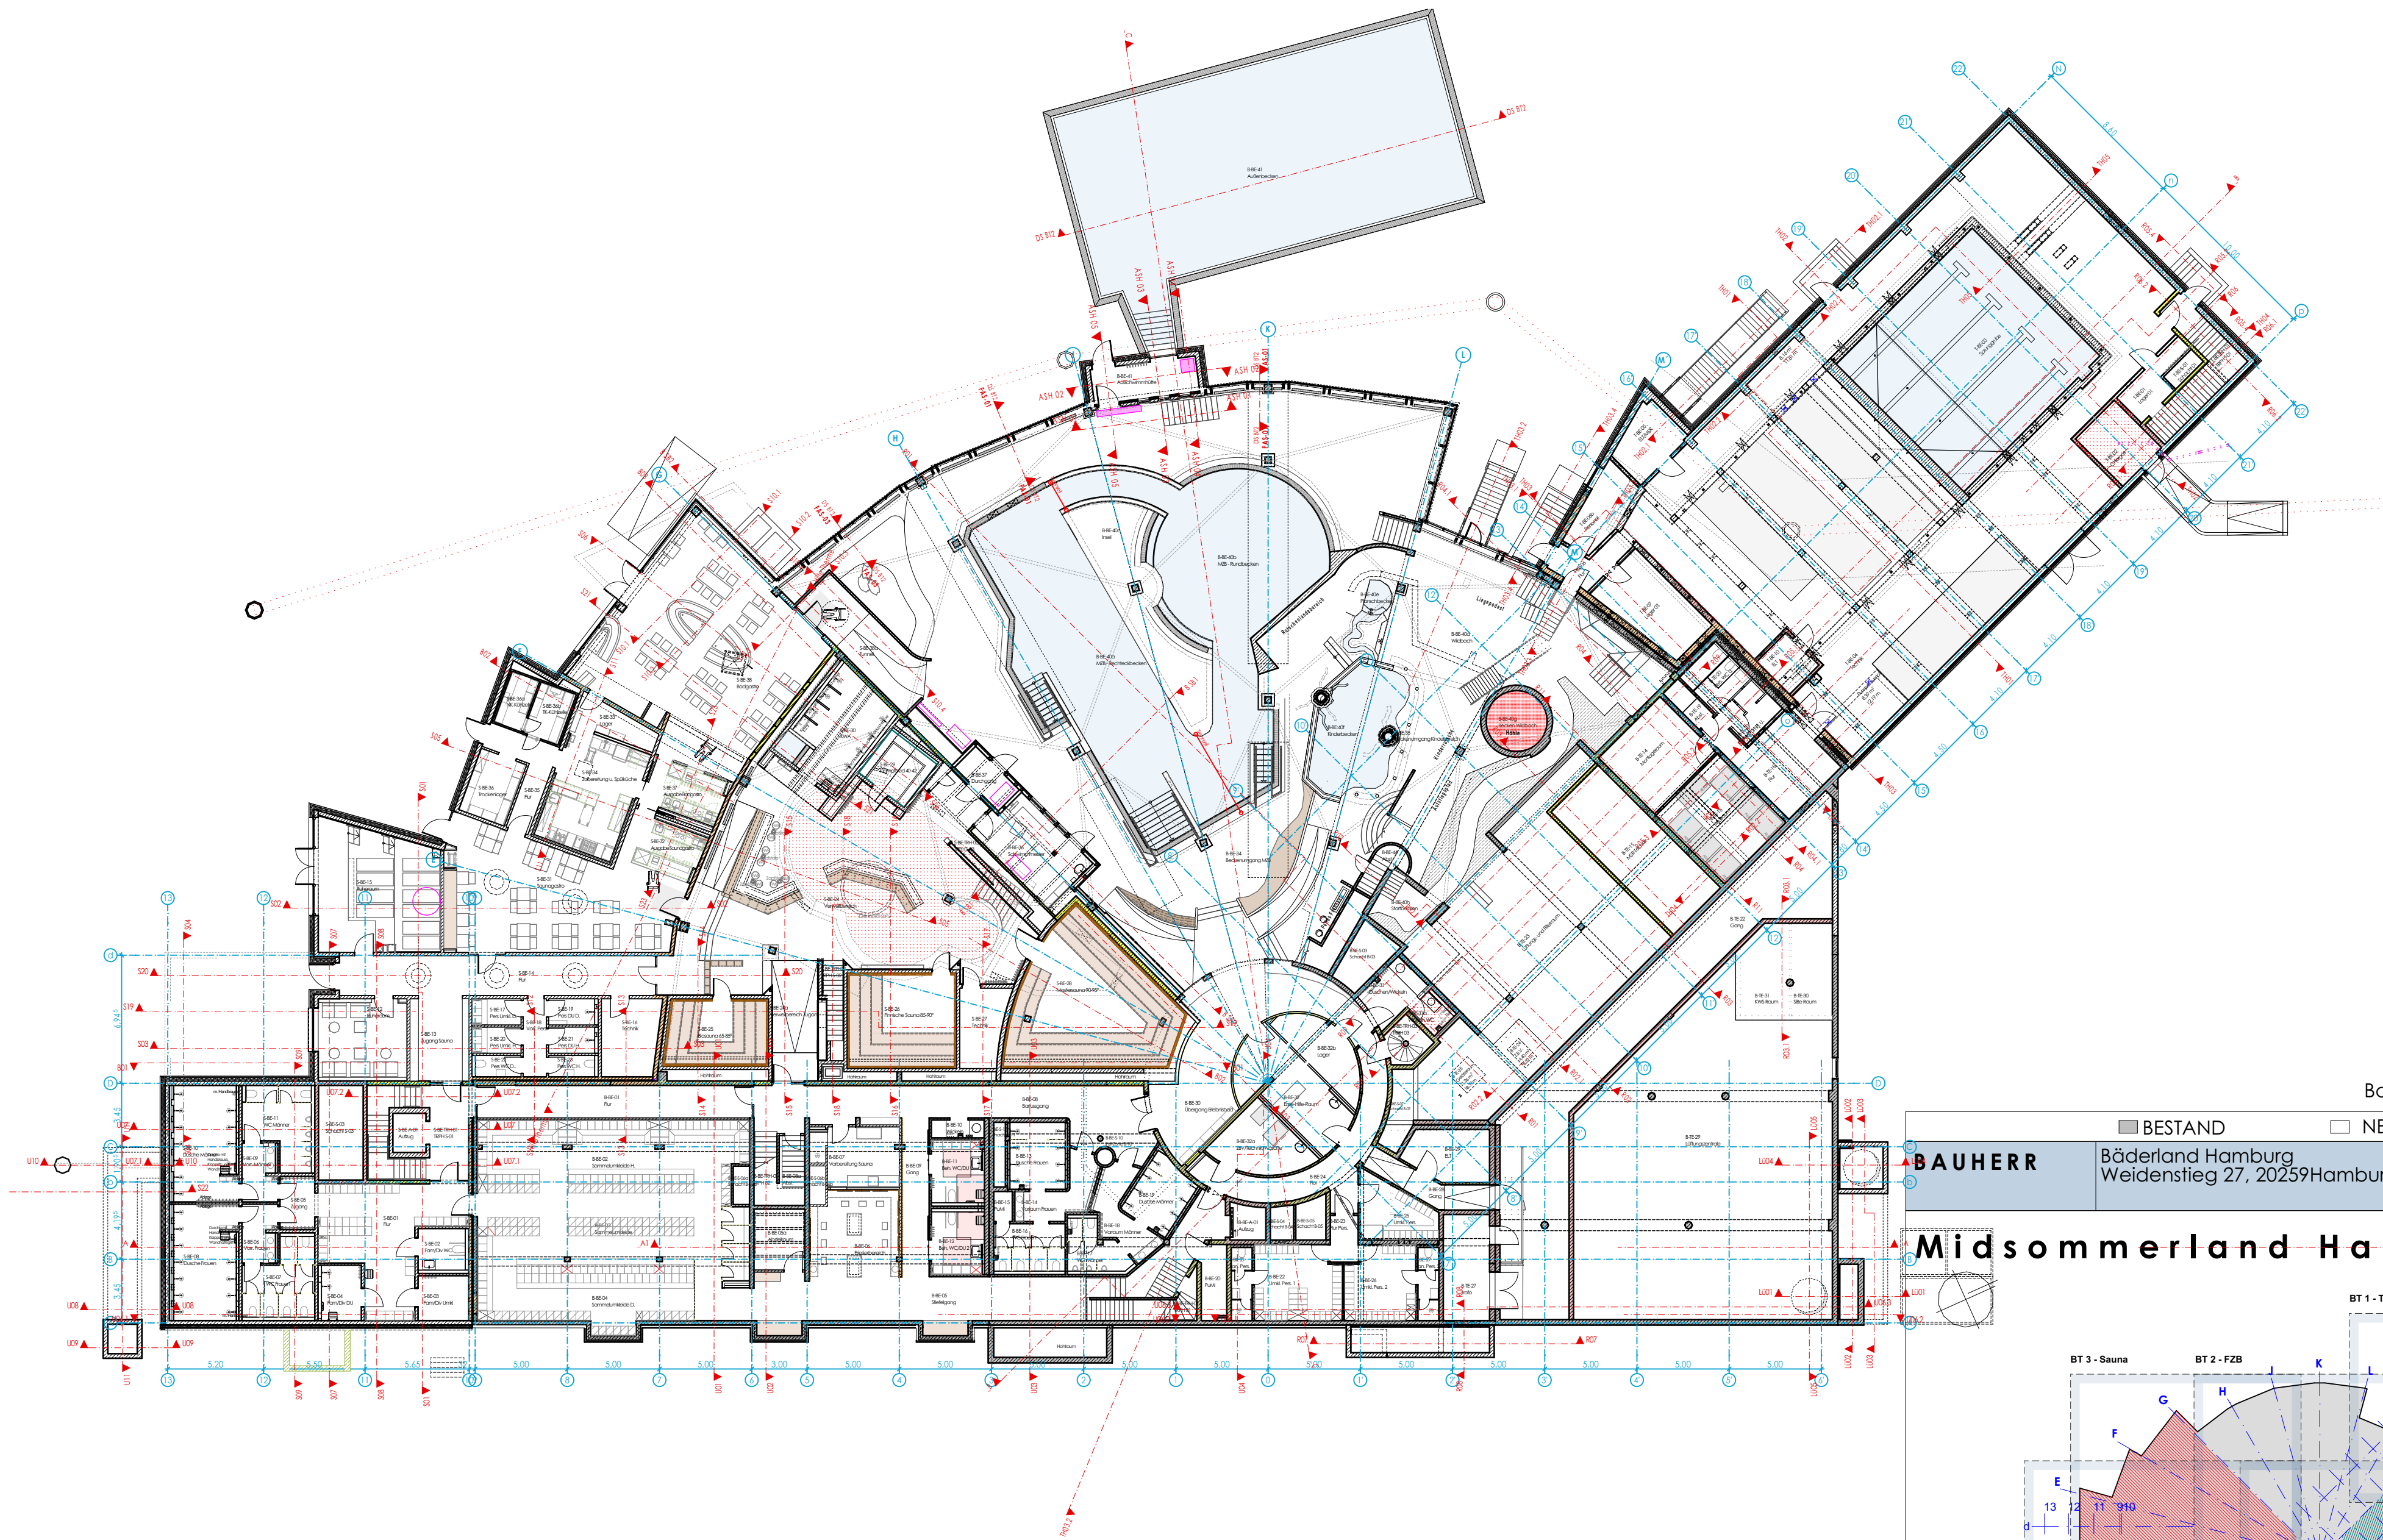


Baunull $\pm 0,00 = +11,94$ m $\ddot{U}$ NHN

BESTAND

NEUBAU

ABBRUCH

BAUHERR
Bäderland Hamburg
Weidenstieg 27, 20259 Hamburg, Tel.: 0 40 / 18 88 9 -0

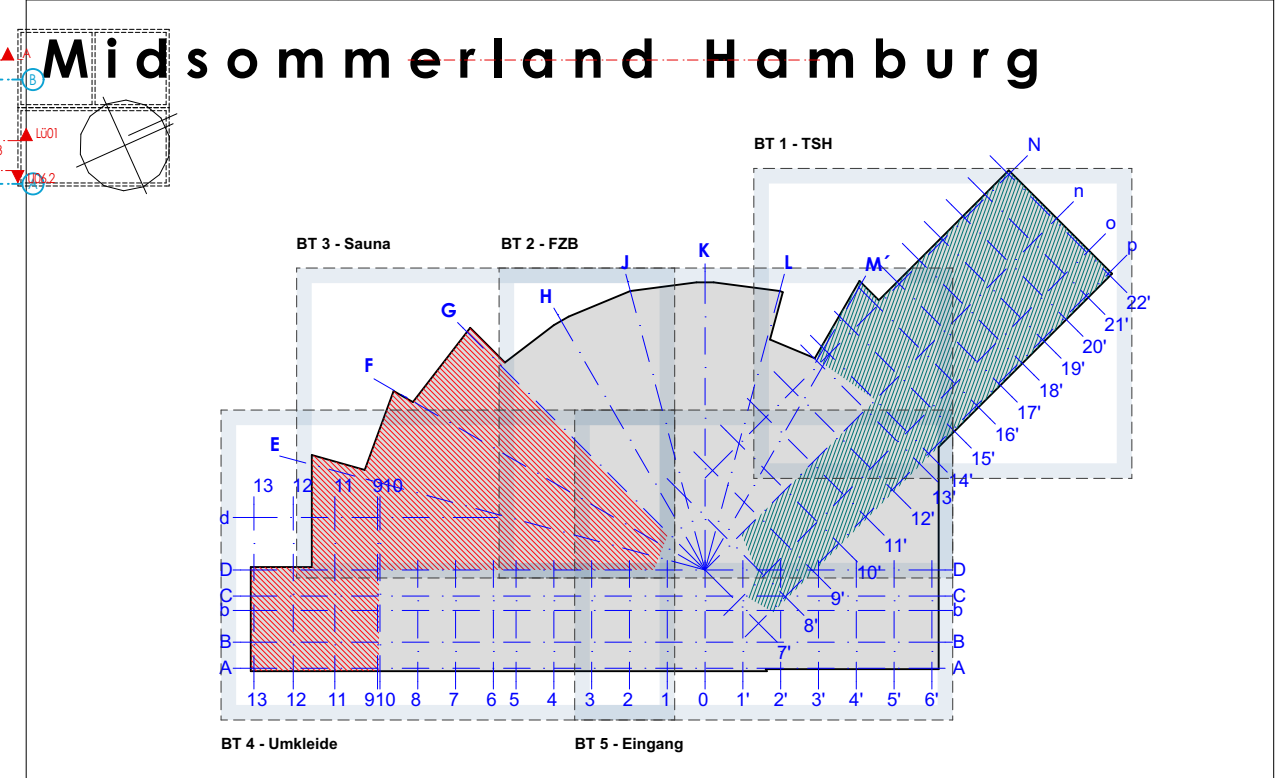

PLANINHALT:			
allgem. Anlage - Badeebene Übersicht			
MABSTAB (m,cm):	1:250	BLATTGRÖÖE:	594/420
DATEINAME:	2048-A	PROJEKT-NR. / PLAN-NR.:	MSL-ARC-6-GR
ZEICHNUNGSDATUM:	03.07.2025	GEZ. VON:	000.04
PLOTDATUM:	21.10.2026		