




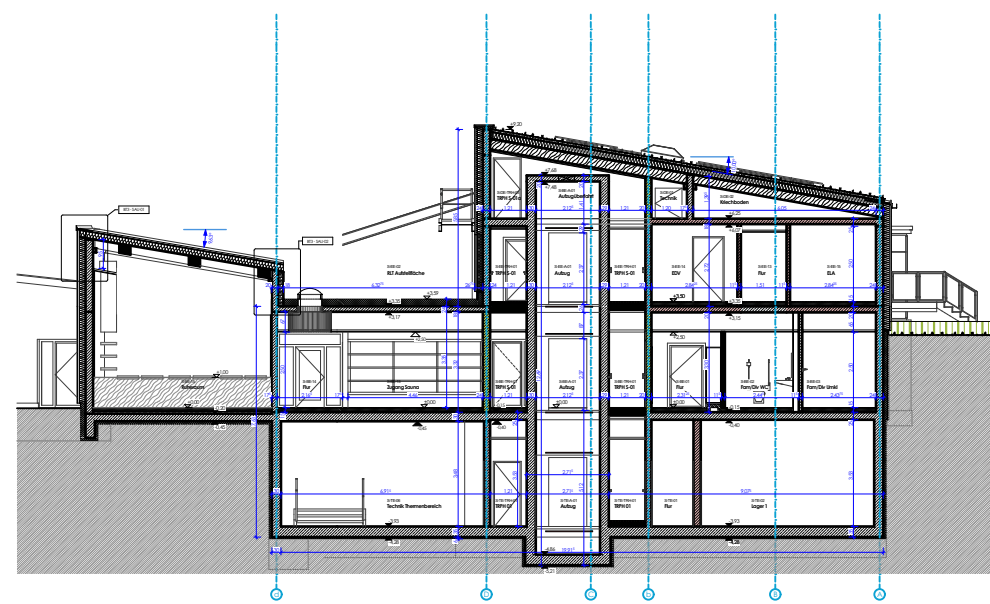


Schnitt S01-S01

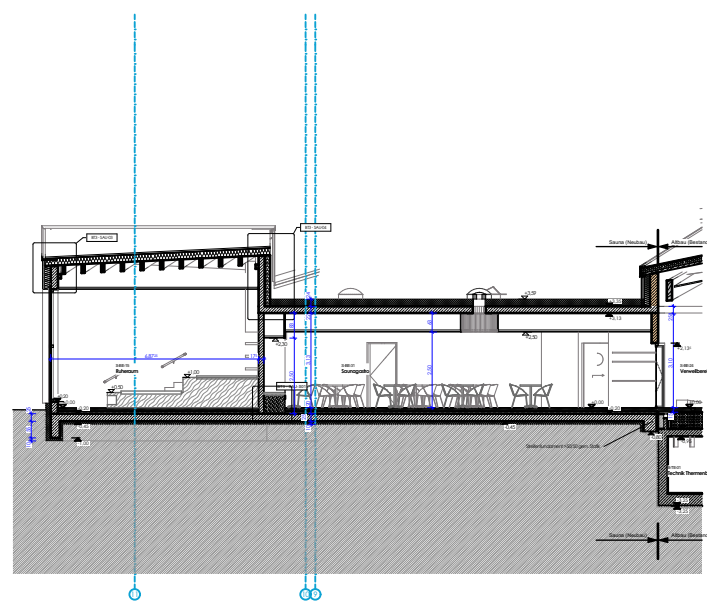


Schnitt S02-S02

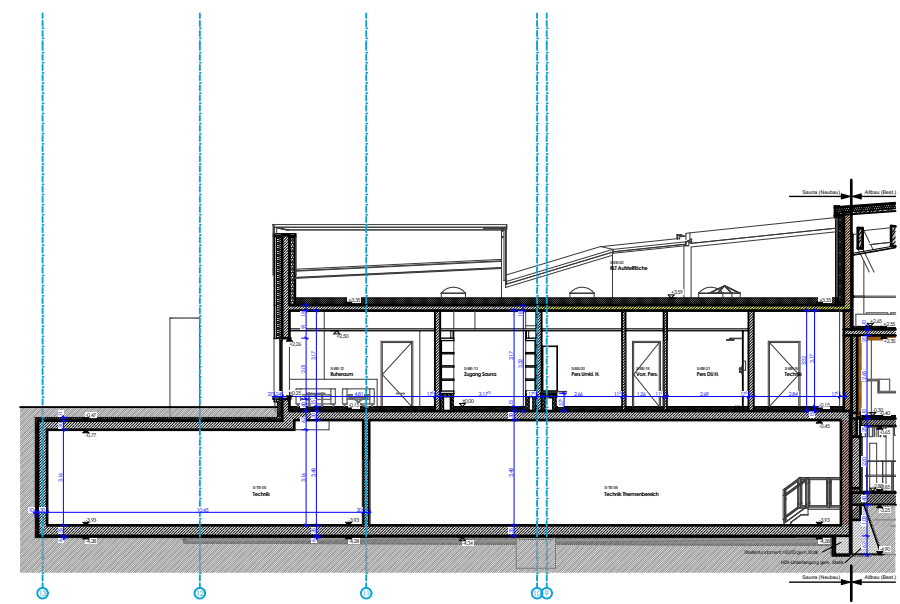


Schnitt S03-S03

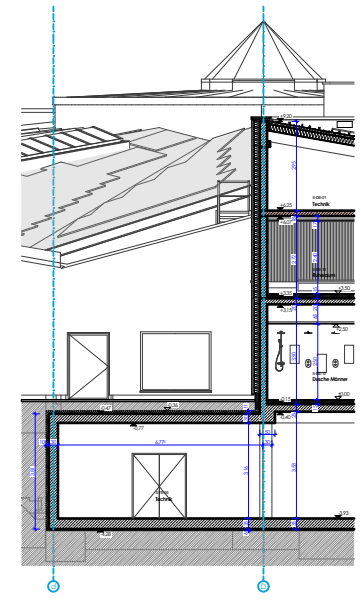


Schnitt S04-S04

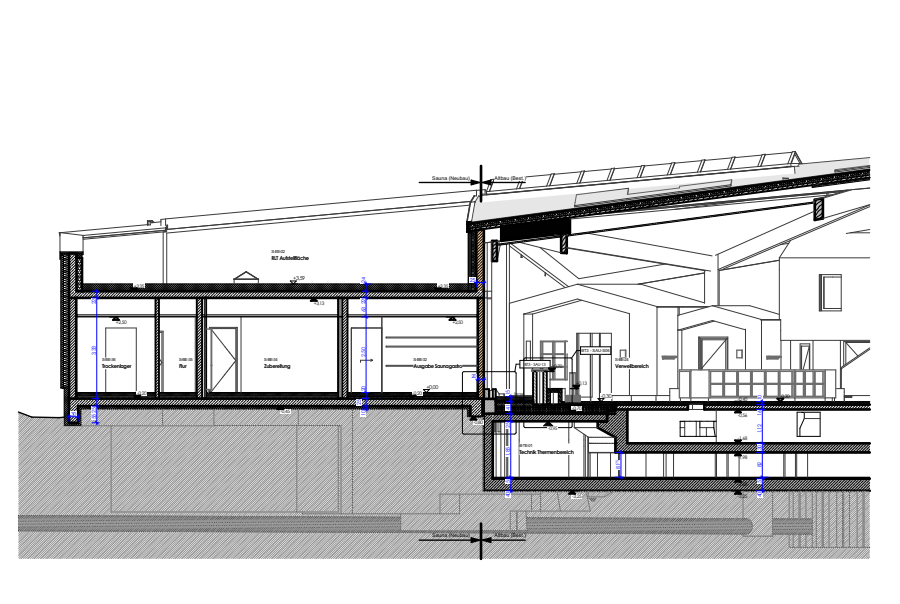


Schnitt S05-S05

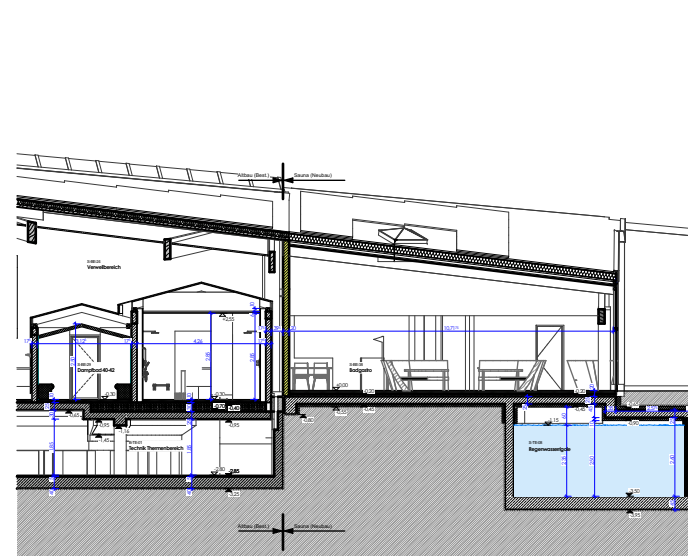


Schnitt S06-S06

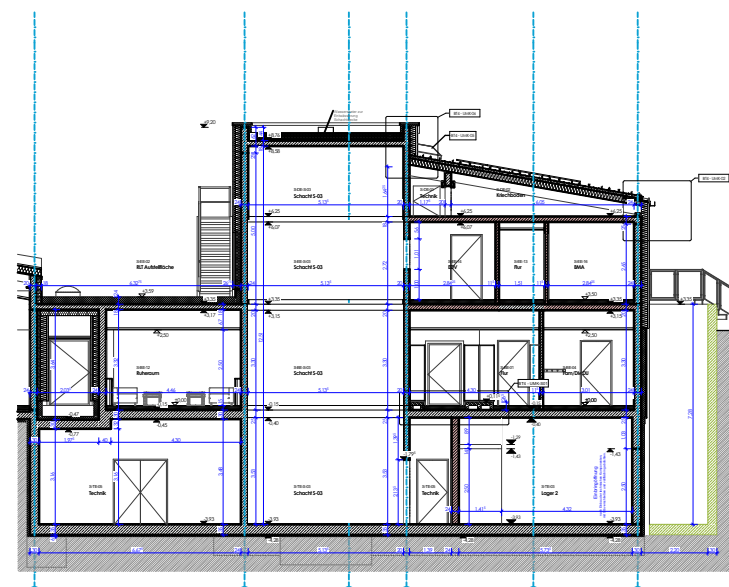


Schnitt S07-S07

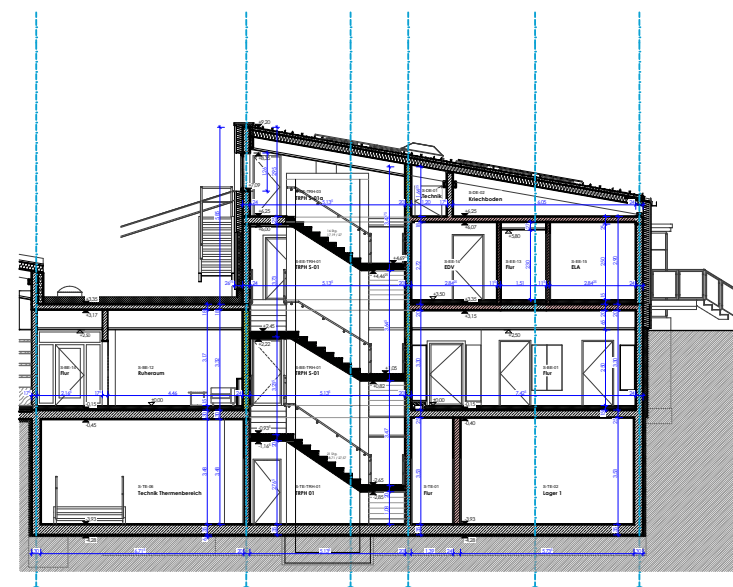


Schnitt S08-S08

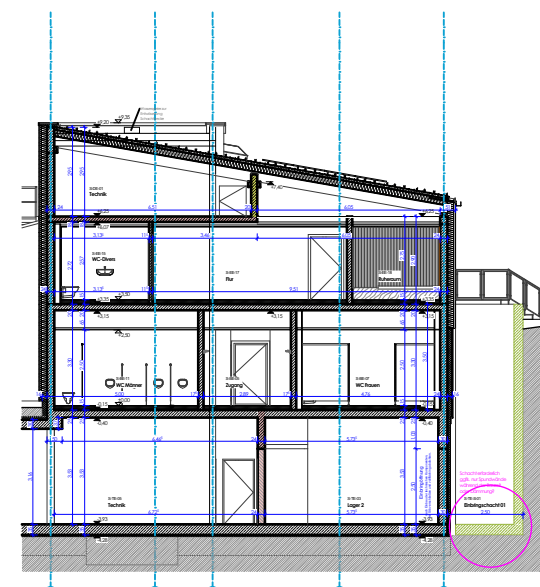


Schnitt S09-S09

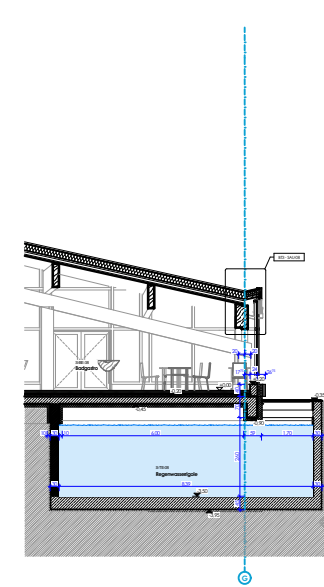


Schnitt S10.1-S10.1

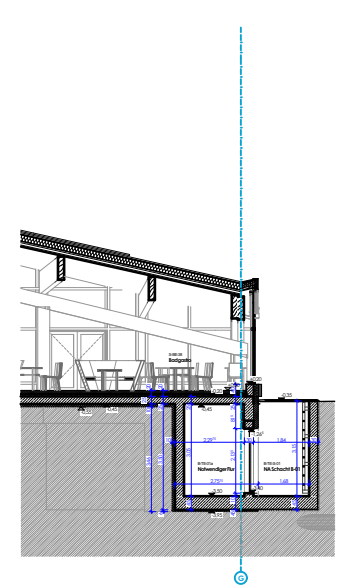


Schnitt S10.2-S10.2

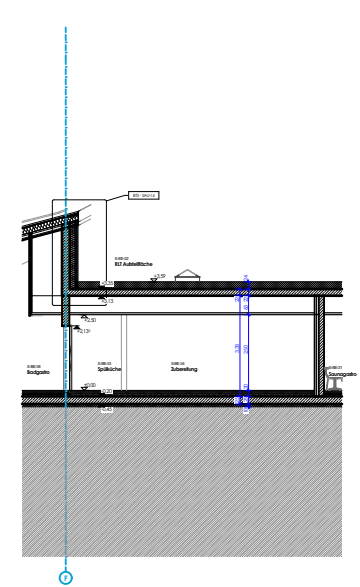


Schnitt S11-S11

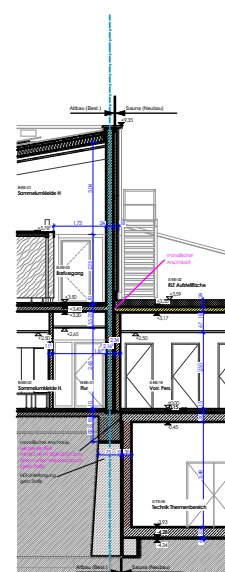


Schnitt S12-S12

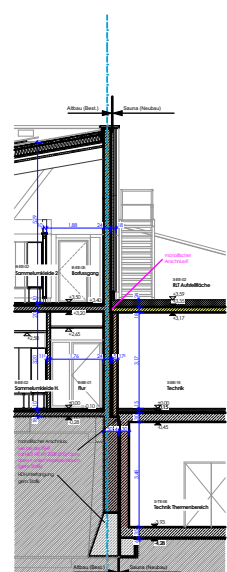


Schnitt S13-S13

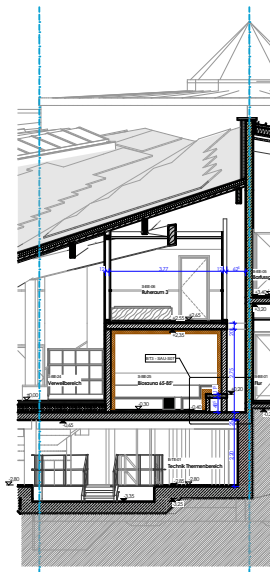


Schnitt S14-S14

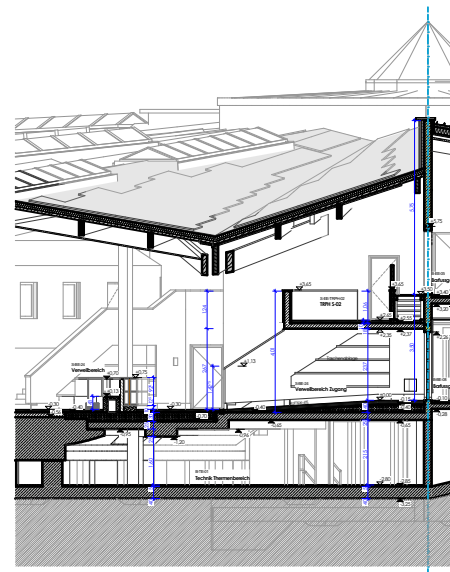


Schnitt S15-S15

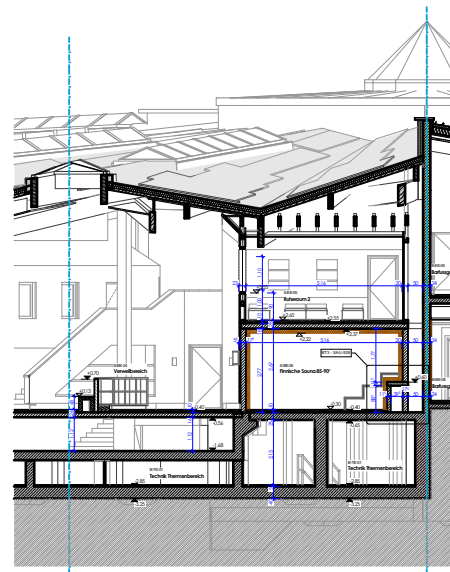


Schnitt S16-S16

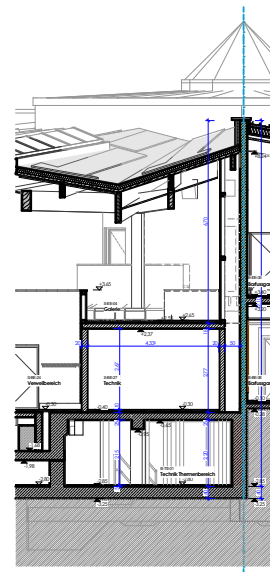


Schnitt S17-S17

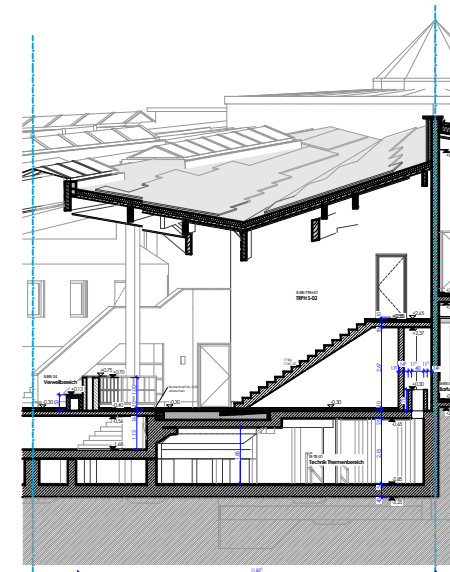

Schnitt S18-S18

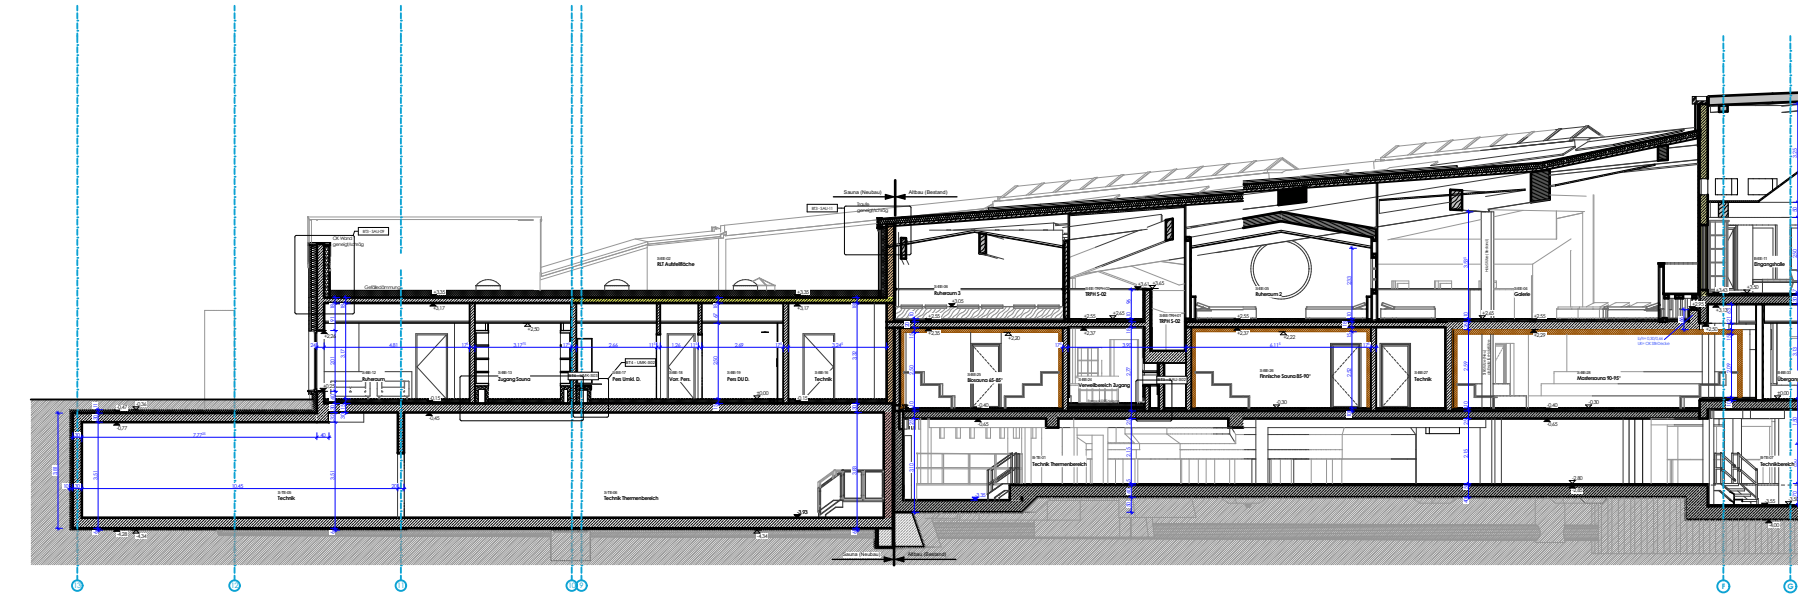

Schnitt S19-S19

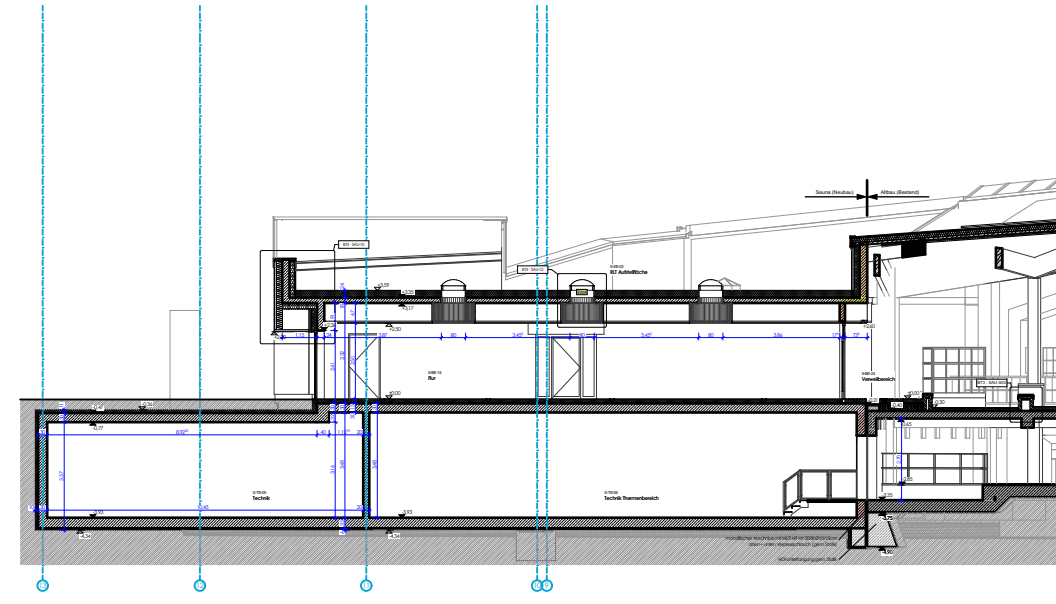

Schnitt S20-S20

Baunull $\pm 0,00 = +11,94$ m $\ddot{U}$ NHN

■ BESTAND □ NEUBAU ABBRUCH

BAUHERR Bäderland Hamburg
Weidenstieg 27, 20259 Hamburg, Tel.: 0 40 / 18 88 9 -0

Midsommerland Hamburg

BT 1 - TSH
BT 2 - FZB
BT 3 - Sauna
BT 4 - Umkleide
BT 5 - Eingang

PLANINHALT:
allgem. Anlage - Schnitte Sauna

MAßSTAB (m,cm):	1:250	BLATTGRÖßE:	594/420	DATEINAME:	2048-A	PROJEKT-NR. / PLAN-NR.:	MSL-ARC-6-SC
ZEICHNUNGSDATUM:	08.07.2025	GEZ. VON:		PLOTDATUM:	21.10.2026		000.07