


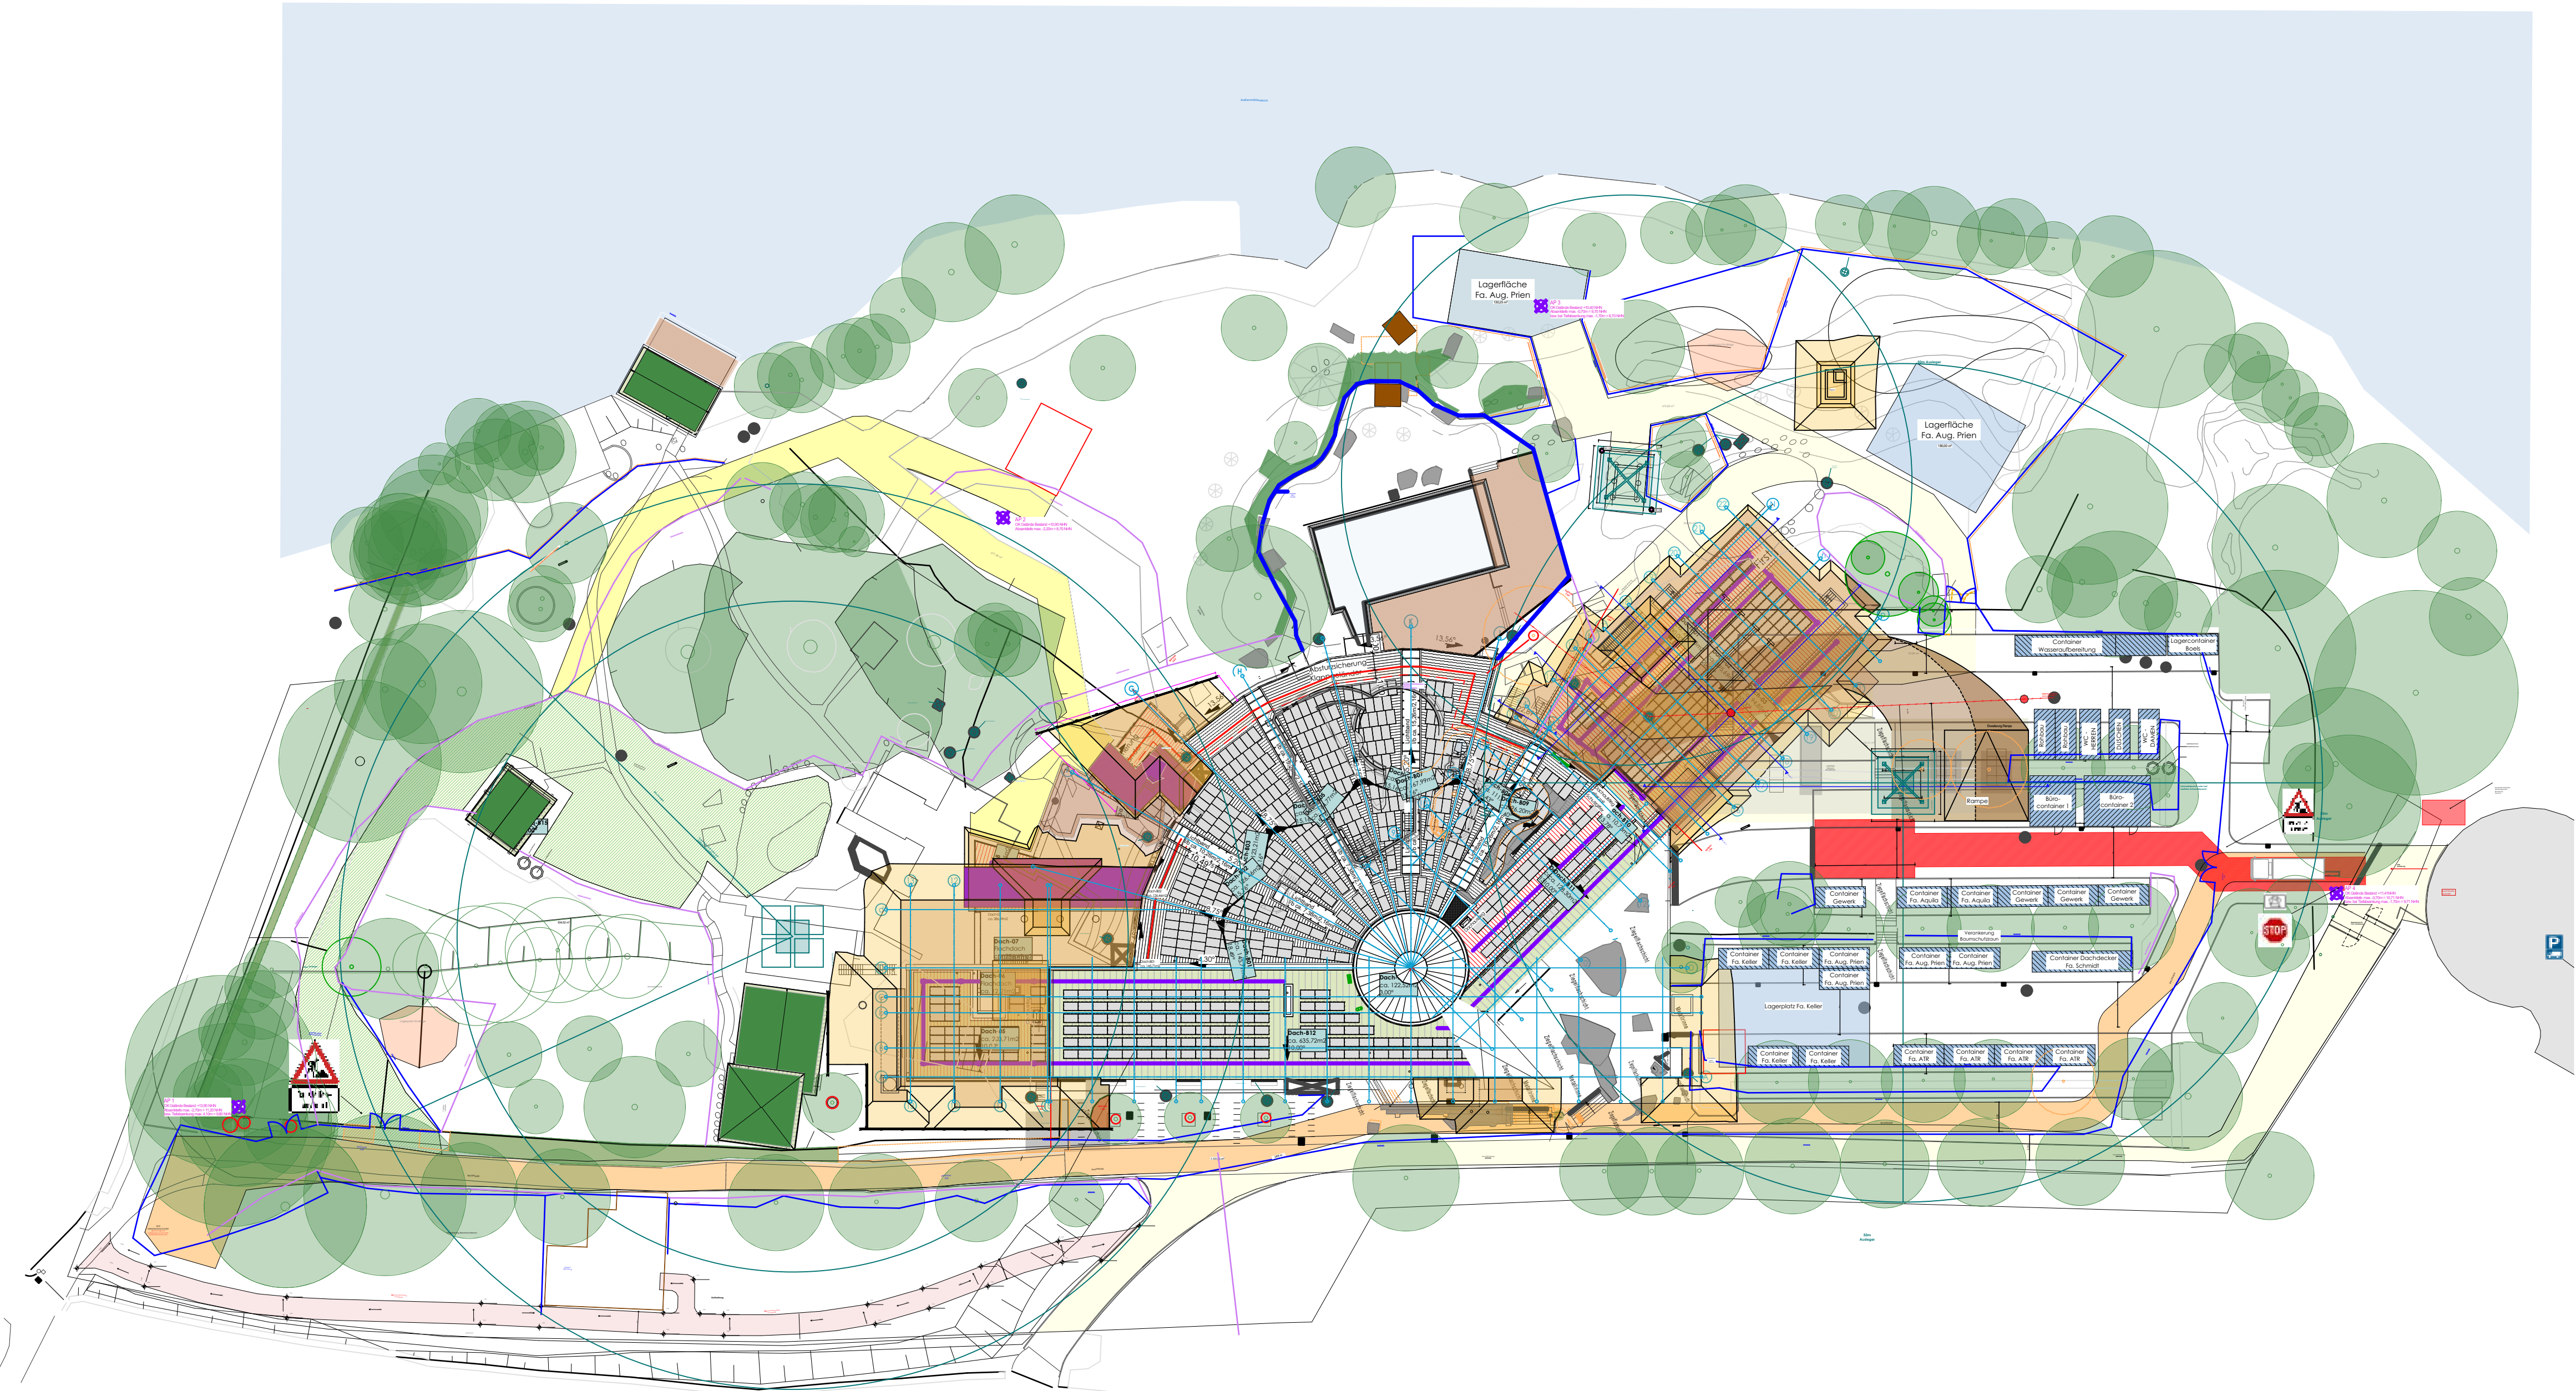

LEGENDE

- BEFESTIGTE FLÄCHEN

FELSEN / STEINE

WASSERFLÄCHEN

CONTAINER

ÖFFENTLICHER VERKEHRSWEG

BEFESTIGTE FLÄCHE BAUZEIT / BAUSTRASSE LASTVERTEILEND GEM. DIN 18920

FEUERWEHR-BEWEGUNGSFLÄCHE

BAUGRUBE
- SCHWENKBEREICH KRAN

BAUZAUN

Verankerung Baumschutz-zaun gem. RAS-LP4

Sichtschutzzaun gem. Artenschutzfachbeitrag

BESTANDSBÄUME

BESTANDSBÄUME (Situation muss vor Baubeginn geklärt werden)

KRONENRÜCKSCHNITT

BAUMSCHUTZ

- VZ Nr. 123 Arbeitsstelle (Baustelle), reflektierend RA1, Seitenlänge 63 cm

VZ 1000-10, Vorankündigung linksweisend, reflektierend RA1, 231 x 420 mm

VZ 1000-32 (Radverkehr kreuzt von links und rechts), reflektierend RA1, 231 x 420 mm

VZ 1007-33 (Baustellenausfahrt), reflektierend RA1, 231 x 420 m

BESTAND

NEUBAU

ABBRUCH

BAUHERR

Bäderland Hamburg
Weidenstieg 27, 20259Hamburg, Tel.: 0 40 / 18 88 9 -0

Midsommerland Hamburg

BT 1 - TSH

BT 3 - Sauna

BT 2 - FZB

BT 4 - Umkleide

BT 5 - Eingang

PLANINHALT:

allgem. Anlage - Baustelleneinrichtung

MASSTAB (m,cm): 1:500

BLATTGRÖÖE: 841/420

DATEINAME: 2048-A

PROJEKT-NR. / PLAN-NR.: MSL-ARC-6-BE 000.10

ZEICHNUNGSDATUM:

GEZ. VON:

PLOTDATUM: 21.10.2026