


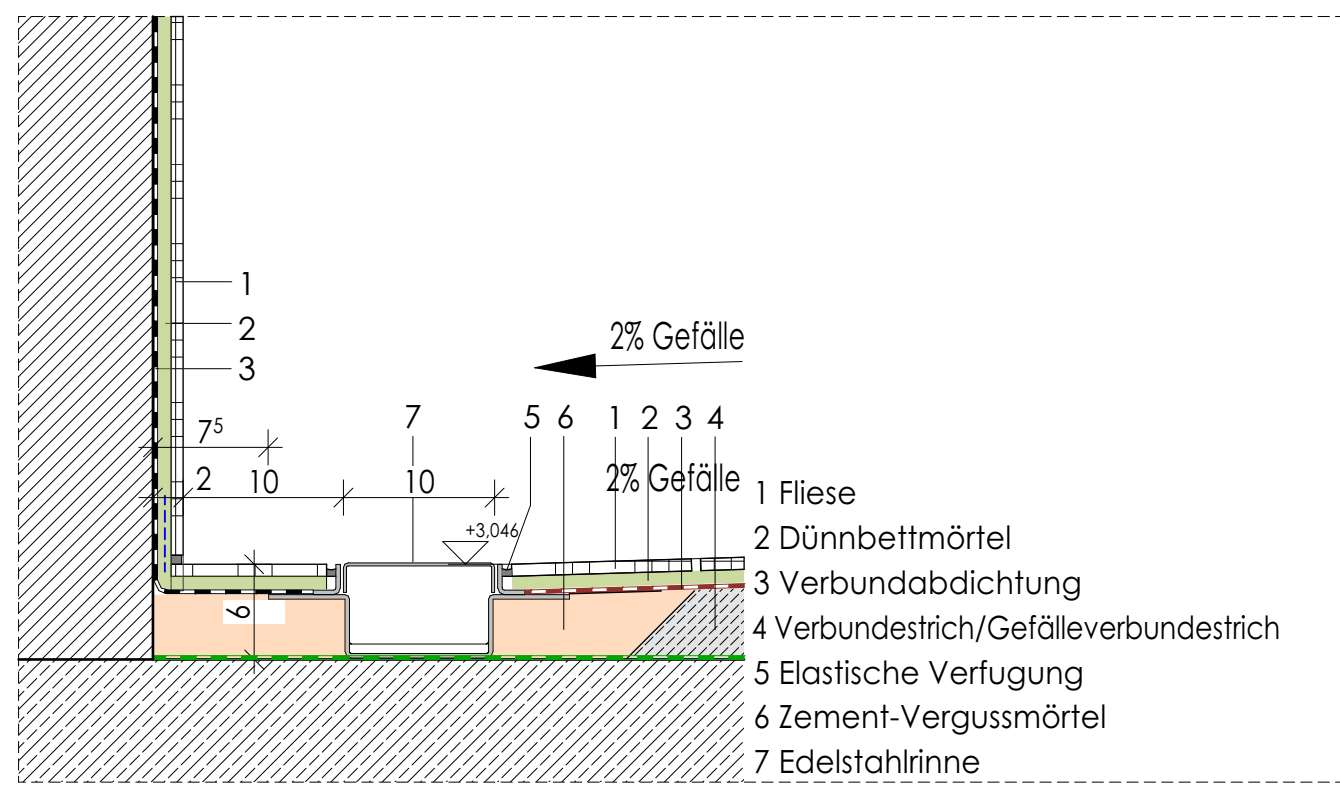


Detail Boden 04-04

Edelstahnrinne Dusche Beh. TSH

BT5 - T-EE-04

M. 1:5

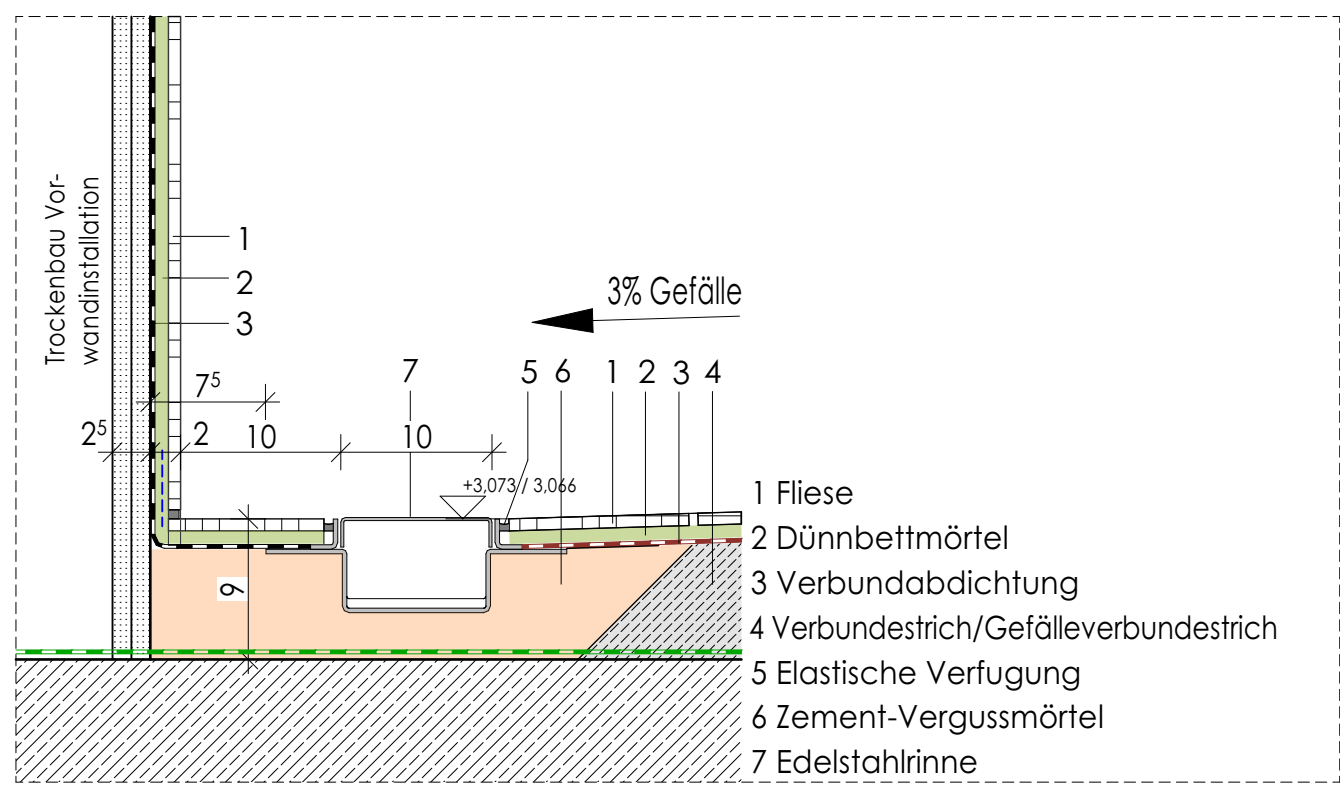


Detail Boden 04-05

Edelstahnrinne Duschsen TSH, zw. Achse 12 u. 13

BT5 - T-EE-10, T-EE-12

M. 1:5

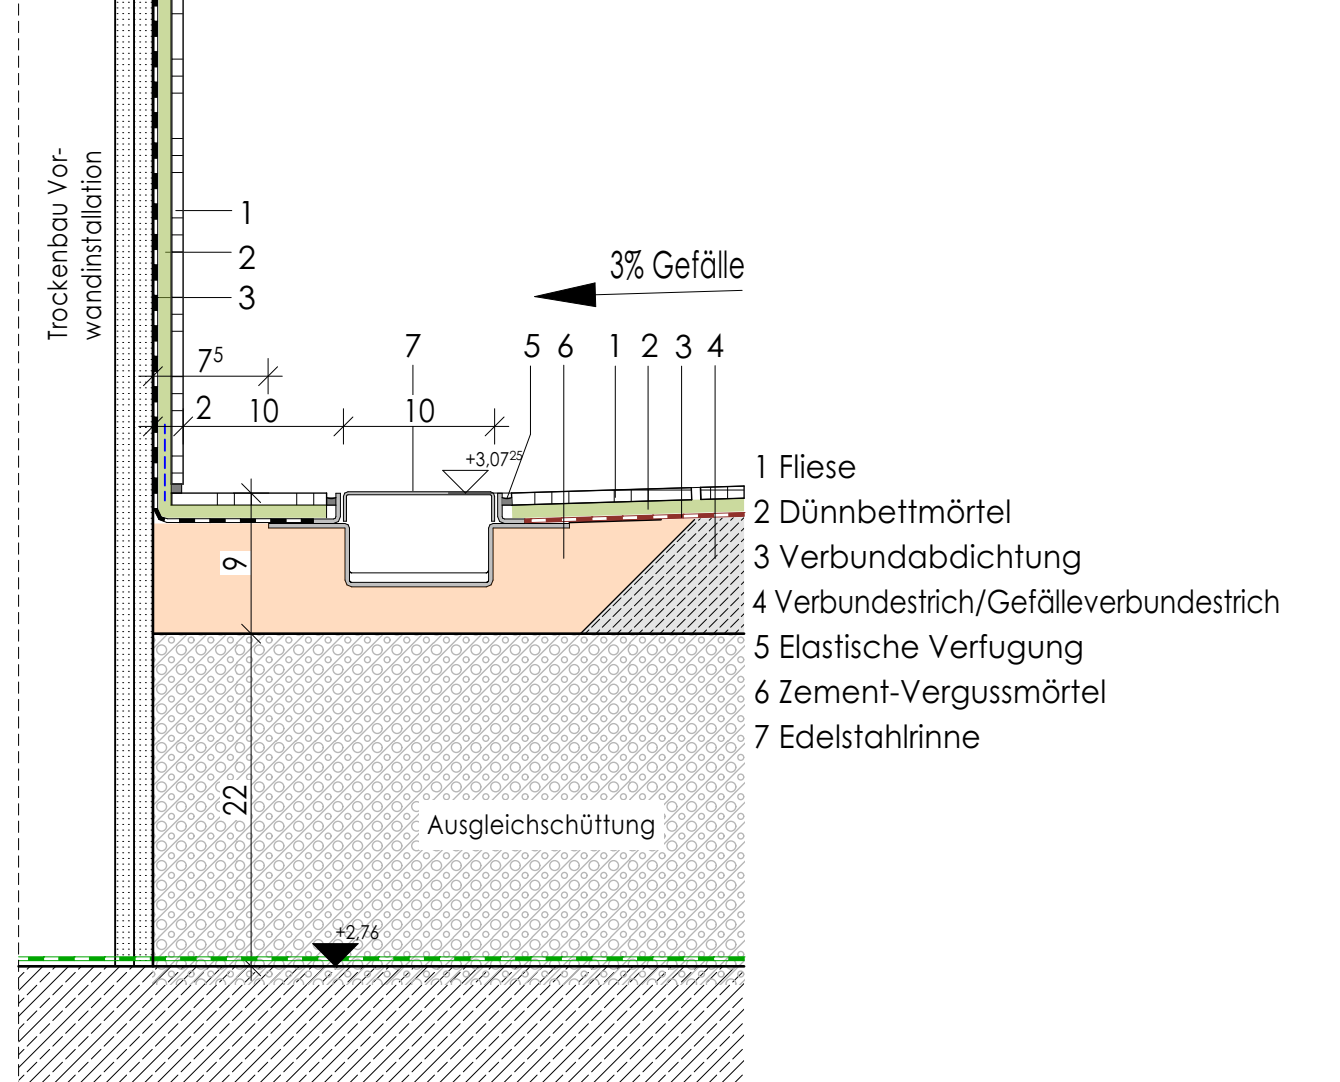


Detail Boden 04-06

Edelstahnrinne Duschsen TSH, zw. Achse 13 und 14

BT5 - T-EE-10, T-EE-12

M. 1:5

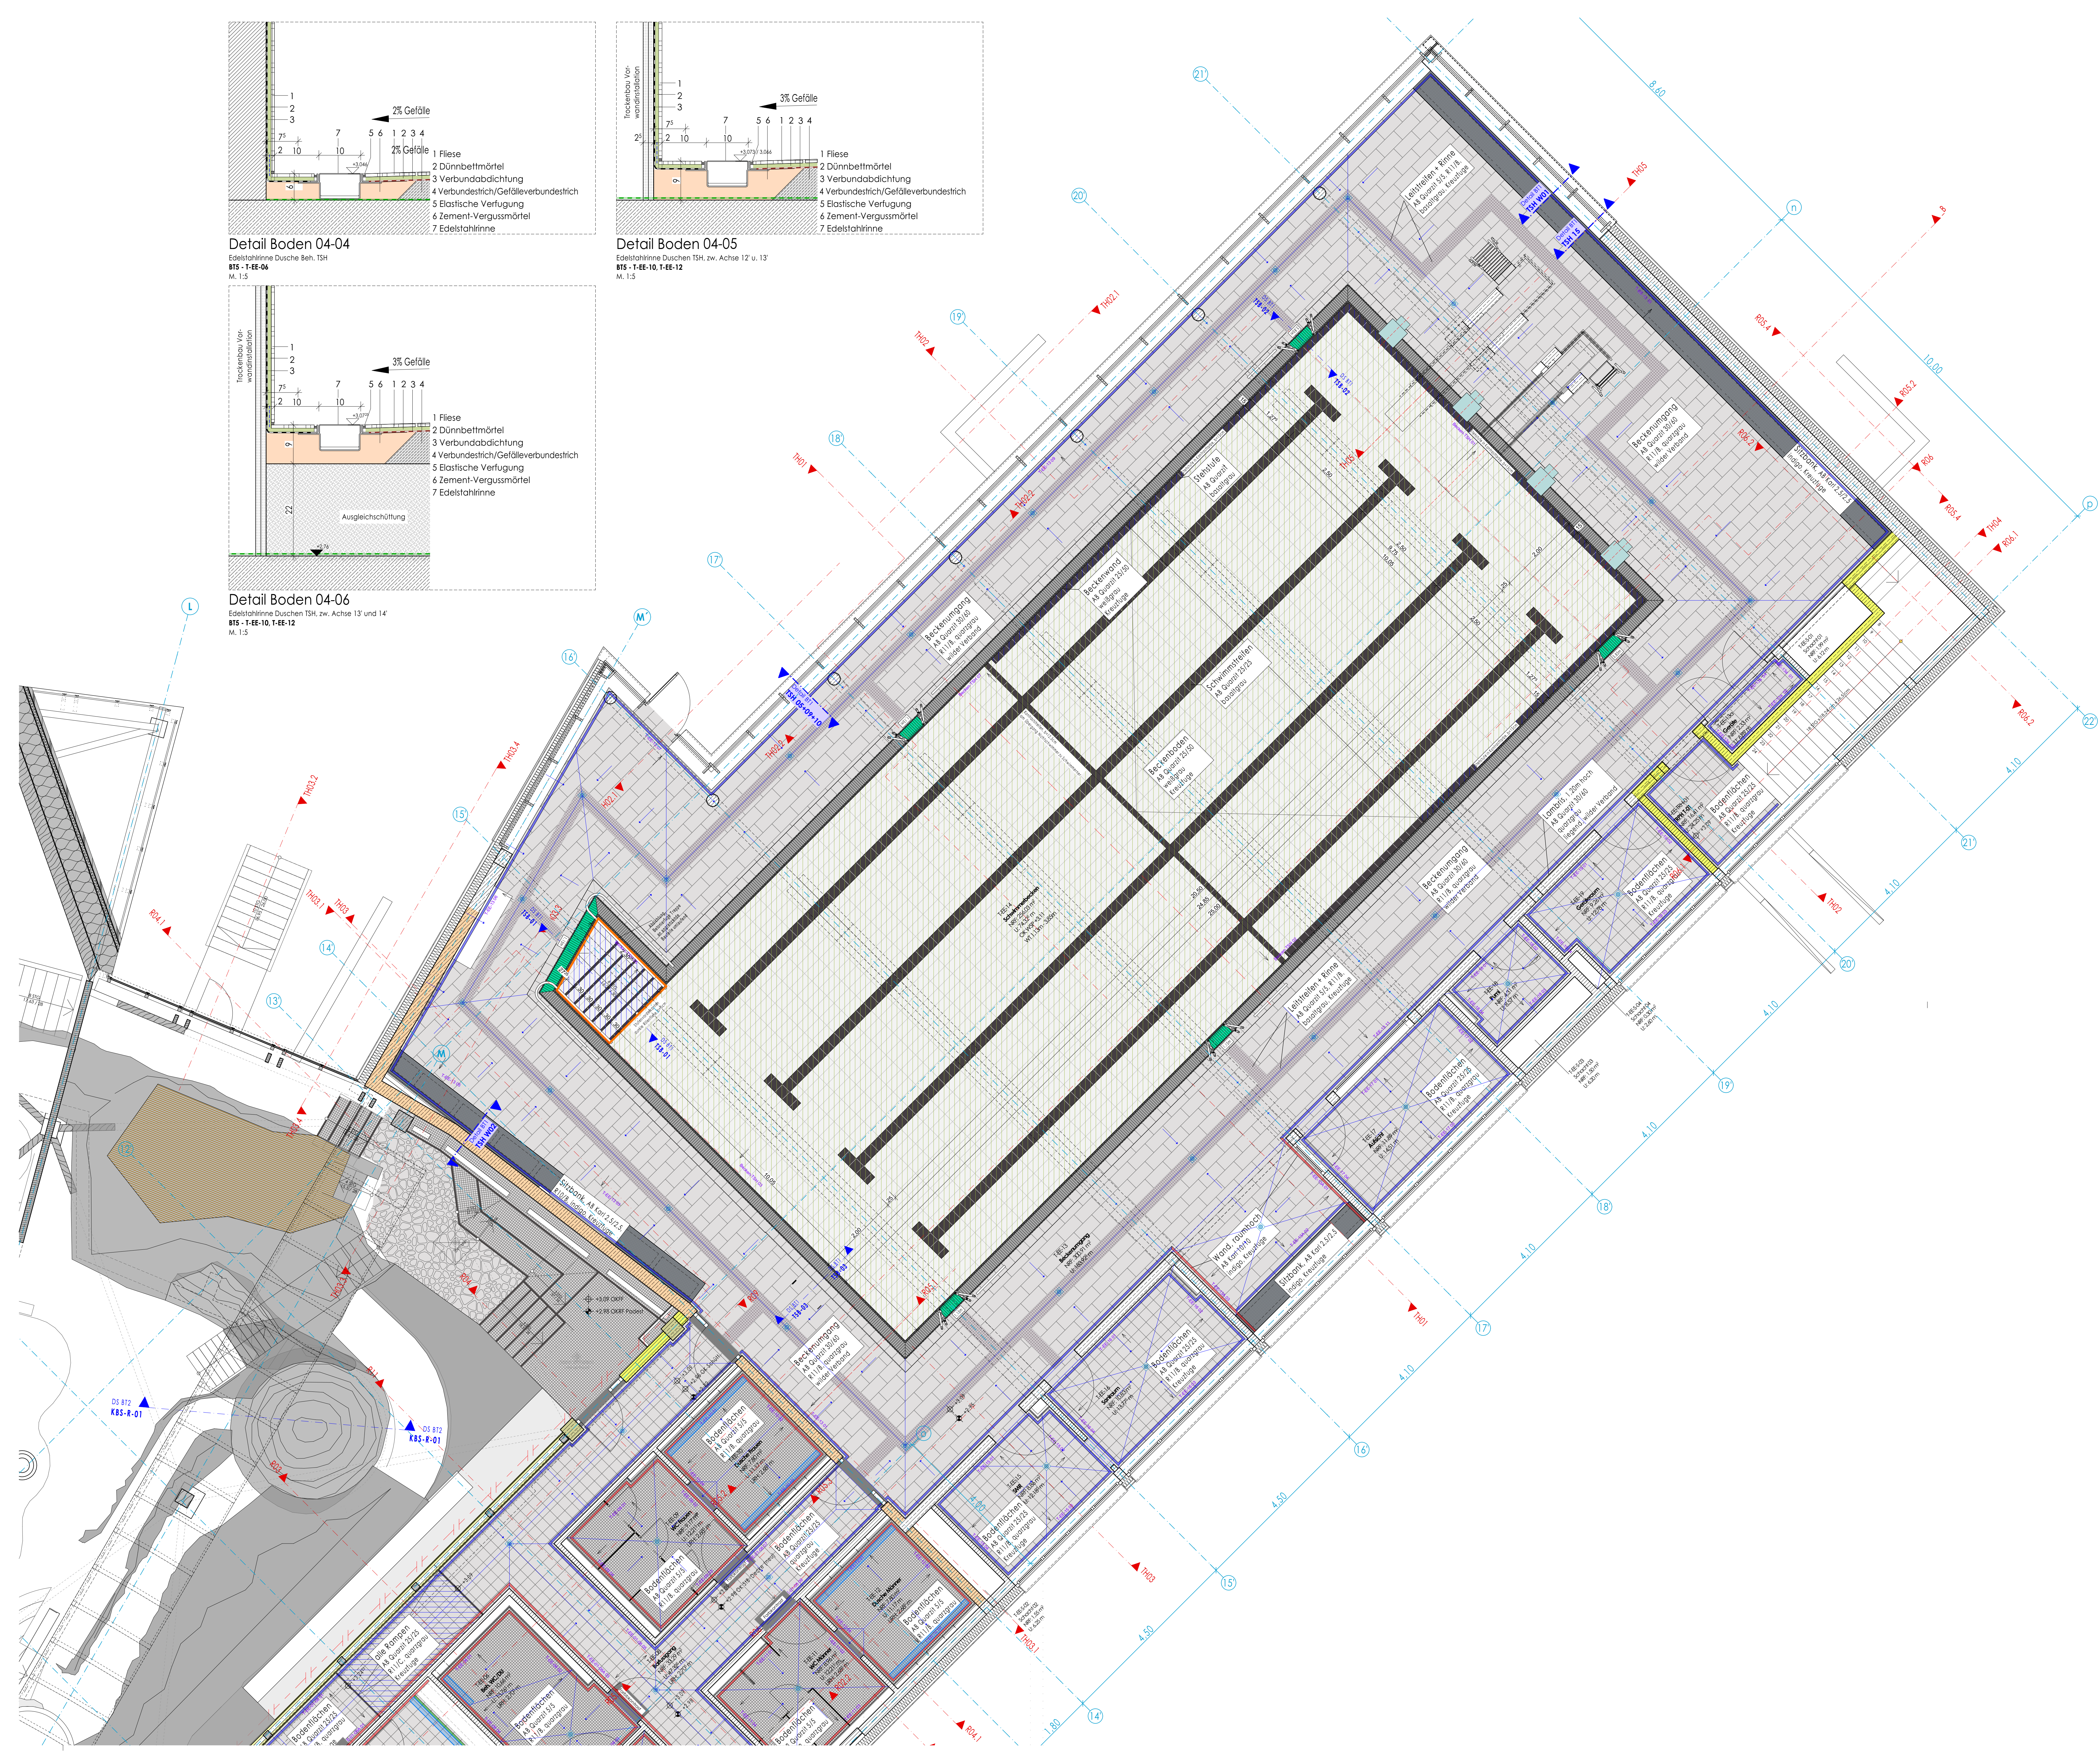

Legende - Bodenbelag TSH und Personal

Bodenfliesen: Wenn nicht anders angegeben, alle Bodenbeläge in Bewertungsgruppe R11/B
Rampen und Treppen sind grundsätzlich in R11/C auszuführen

AB, Quarz, 25x25, quarzgrau, Kreuzfuge	AB, Quarz, 25x25, basisgrau, Kreuzfuge	AB, Chroma, 25x25, schwarz, Kreuzfuge
AB, Quarz, 5x5, quarzgrau	AB, Quarz, 5x5, basisgrau	AB, Karl, 2,5x2,5, indigo
AB, Quarz, 60x60, quarzgrau, Kreuzfuge	AB, Quarz, 60x60, quarzgrau, Läufer	

Sonstiges:

Bewertungsgruppe R12/V4	Bewertungsgruppe R10/A	Bewertungsgruppe R11/C
Bodenbeschichtung	Bodenbelag Vinyl	Bodenbelag Holzoptik

Höhe Wandbelag:

Wandfliesen: Raumhoch	Wandfliesen: Halbhoch	Wandfliesen: Sockelfliesen	Wandpaneele: Raumhoch	Wandpaneele: Halbhoch
-----------------------	-----------------------	----------------------------	-----------------------	-----------------------

Baunull $\pm 0.00 = +11.94$ m ÜNNH

BAUHERR BESTAND NEUBAU ABBRUCH

Bäderland Hamburg
Weidenstieg 27, 20259 Hamburg, Tel.: 0 40 / 18 88 9 -0

Midsummerland Hamburg

BT 1 - TSH
BT 2 - F2B
BT 3 - Basis
BT 4 - Urdiehl
BT 5 - Eingang

PLANINHALT:

Fliesen - Eingangsebene TSH Bodenbelag

MAßSTAB (m/cm): 1:5, 1:50	BLATTGRÖßE: 1,189/841	DATUMNAME: 2048-A	PROJEKT-NR. / PLAN-NR.: MSL-ARC-S-80
ZEICHNUNGSDATUM: 21.10.2026	GEZ. VON: SE	PLOTTIDATUM: 21.10.2026	324-1-01