
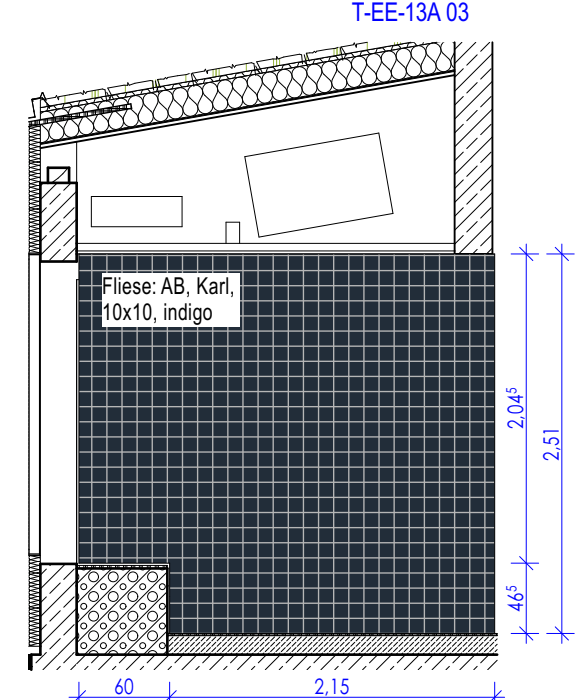
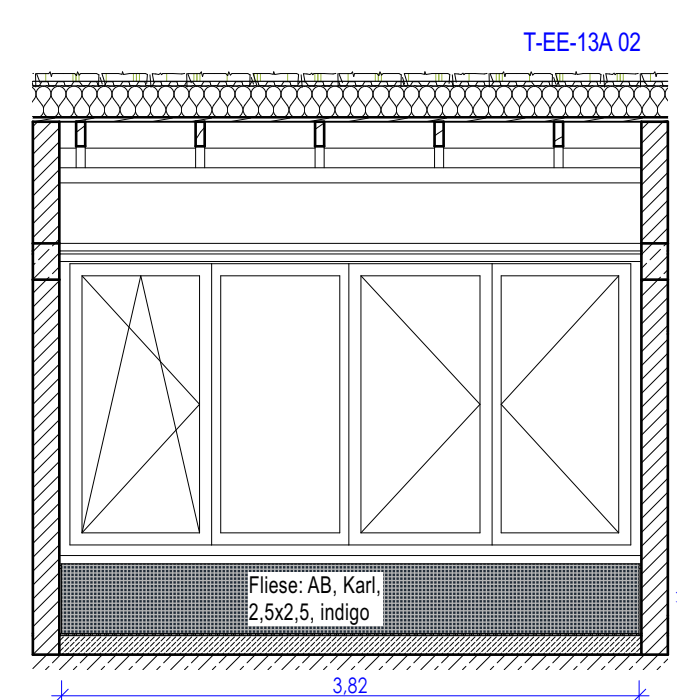
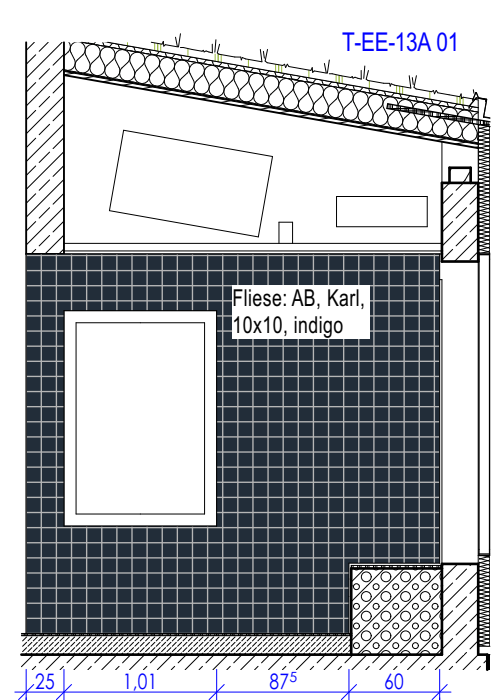
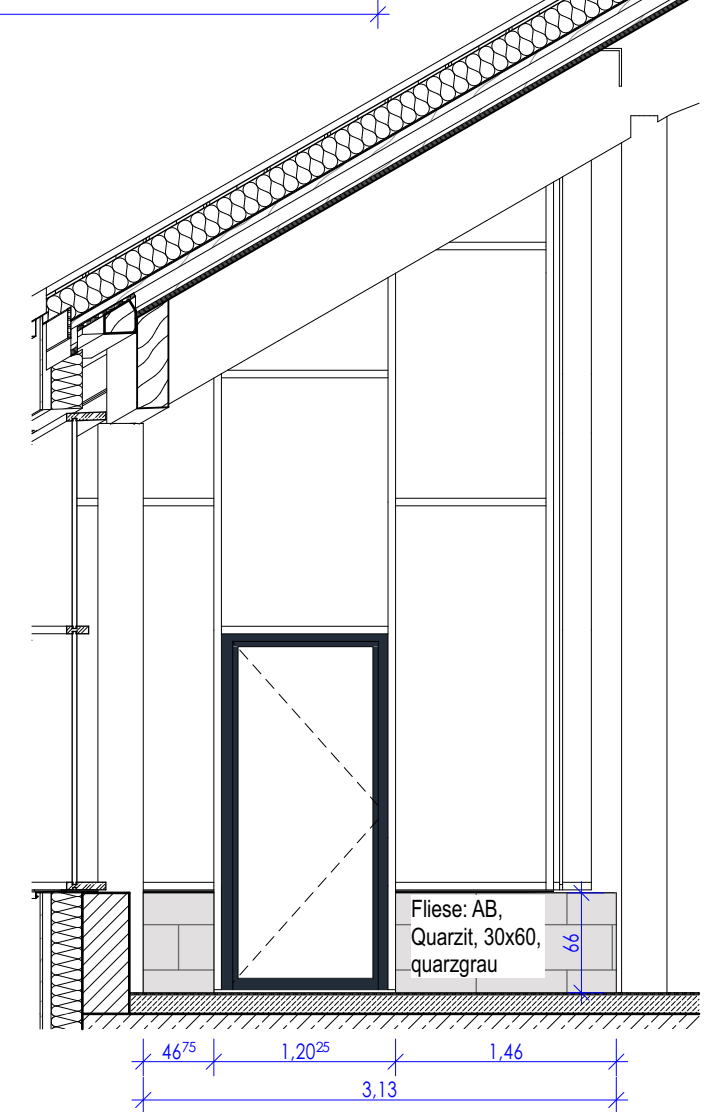
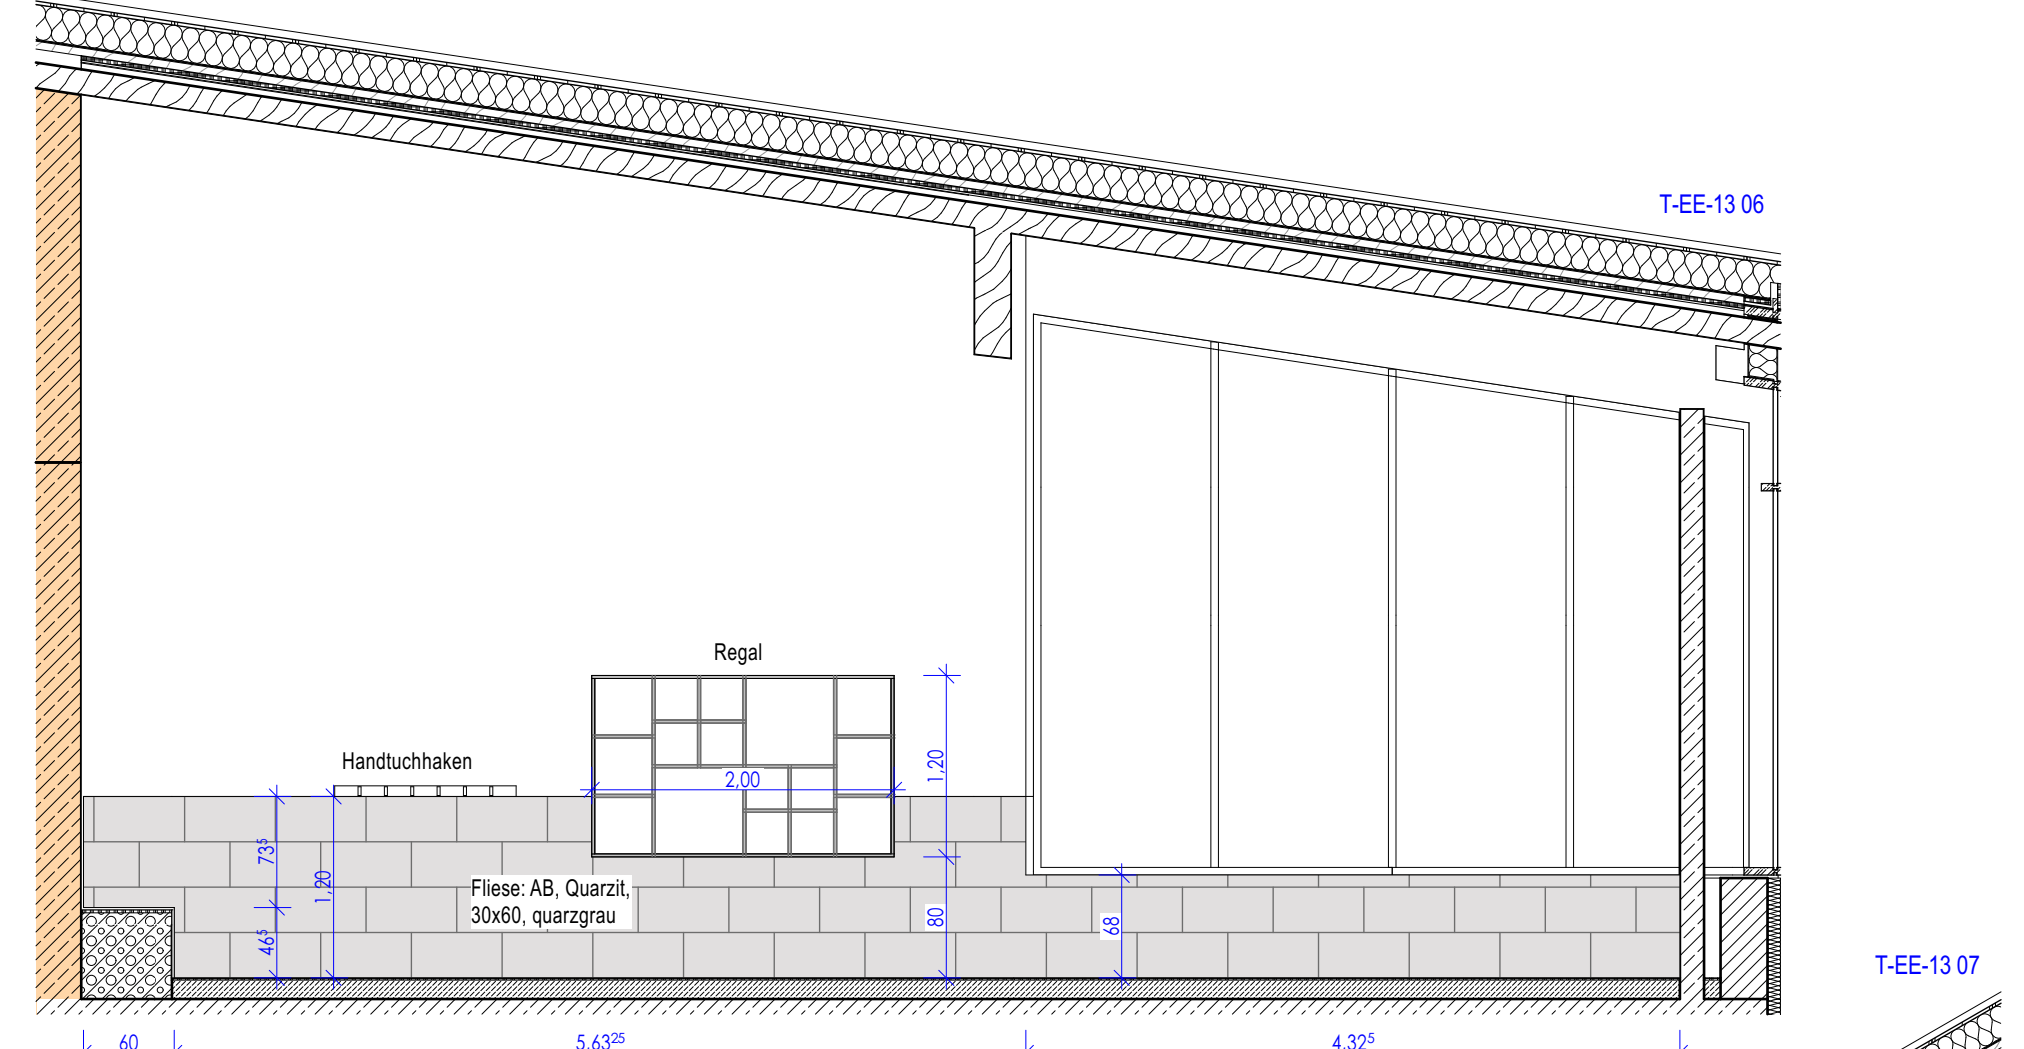
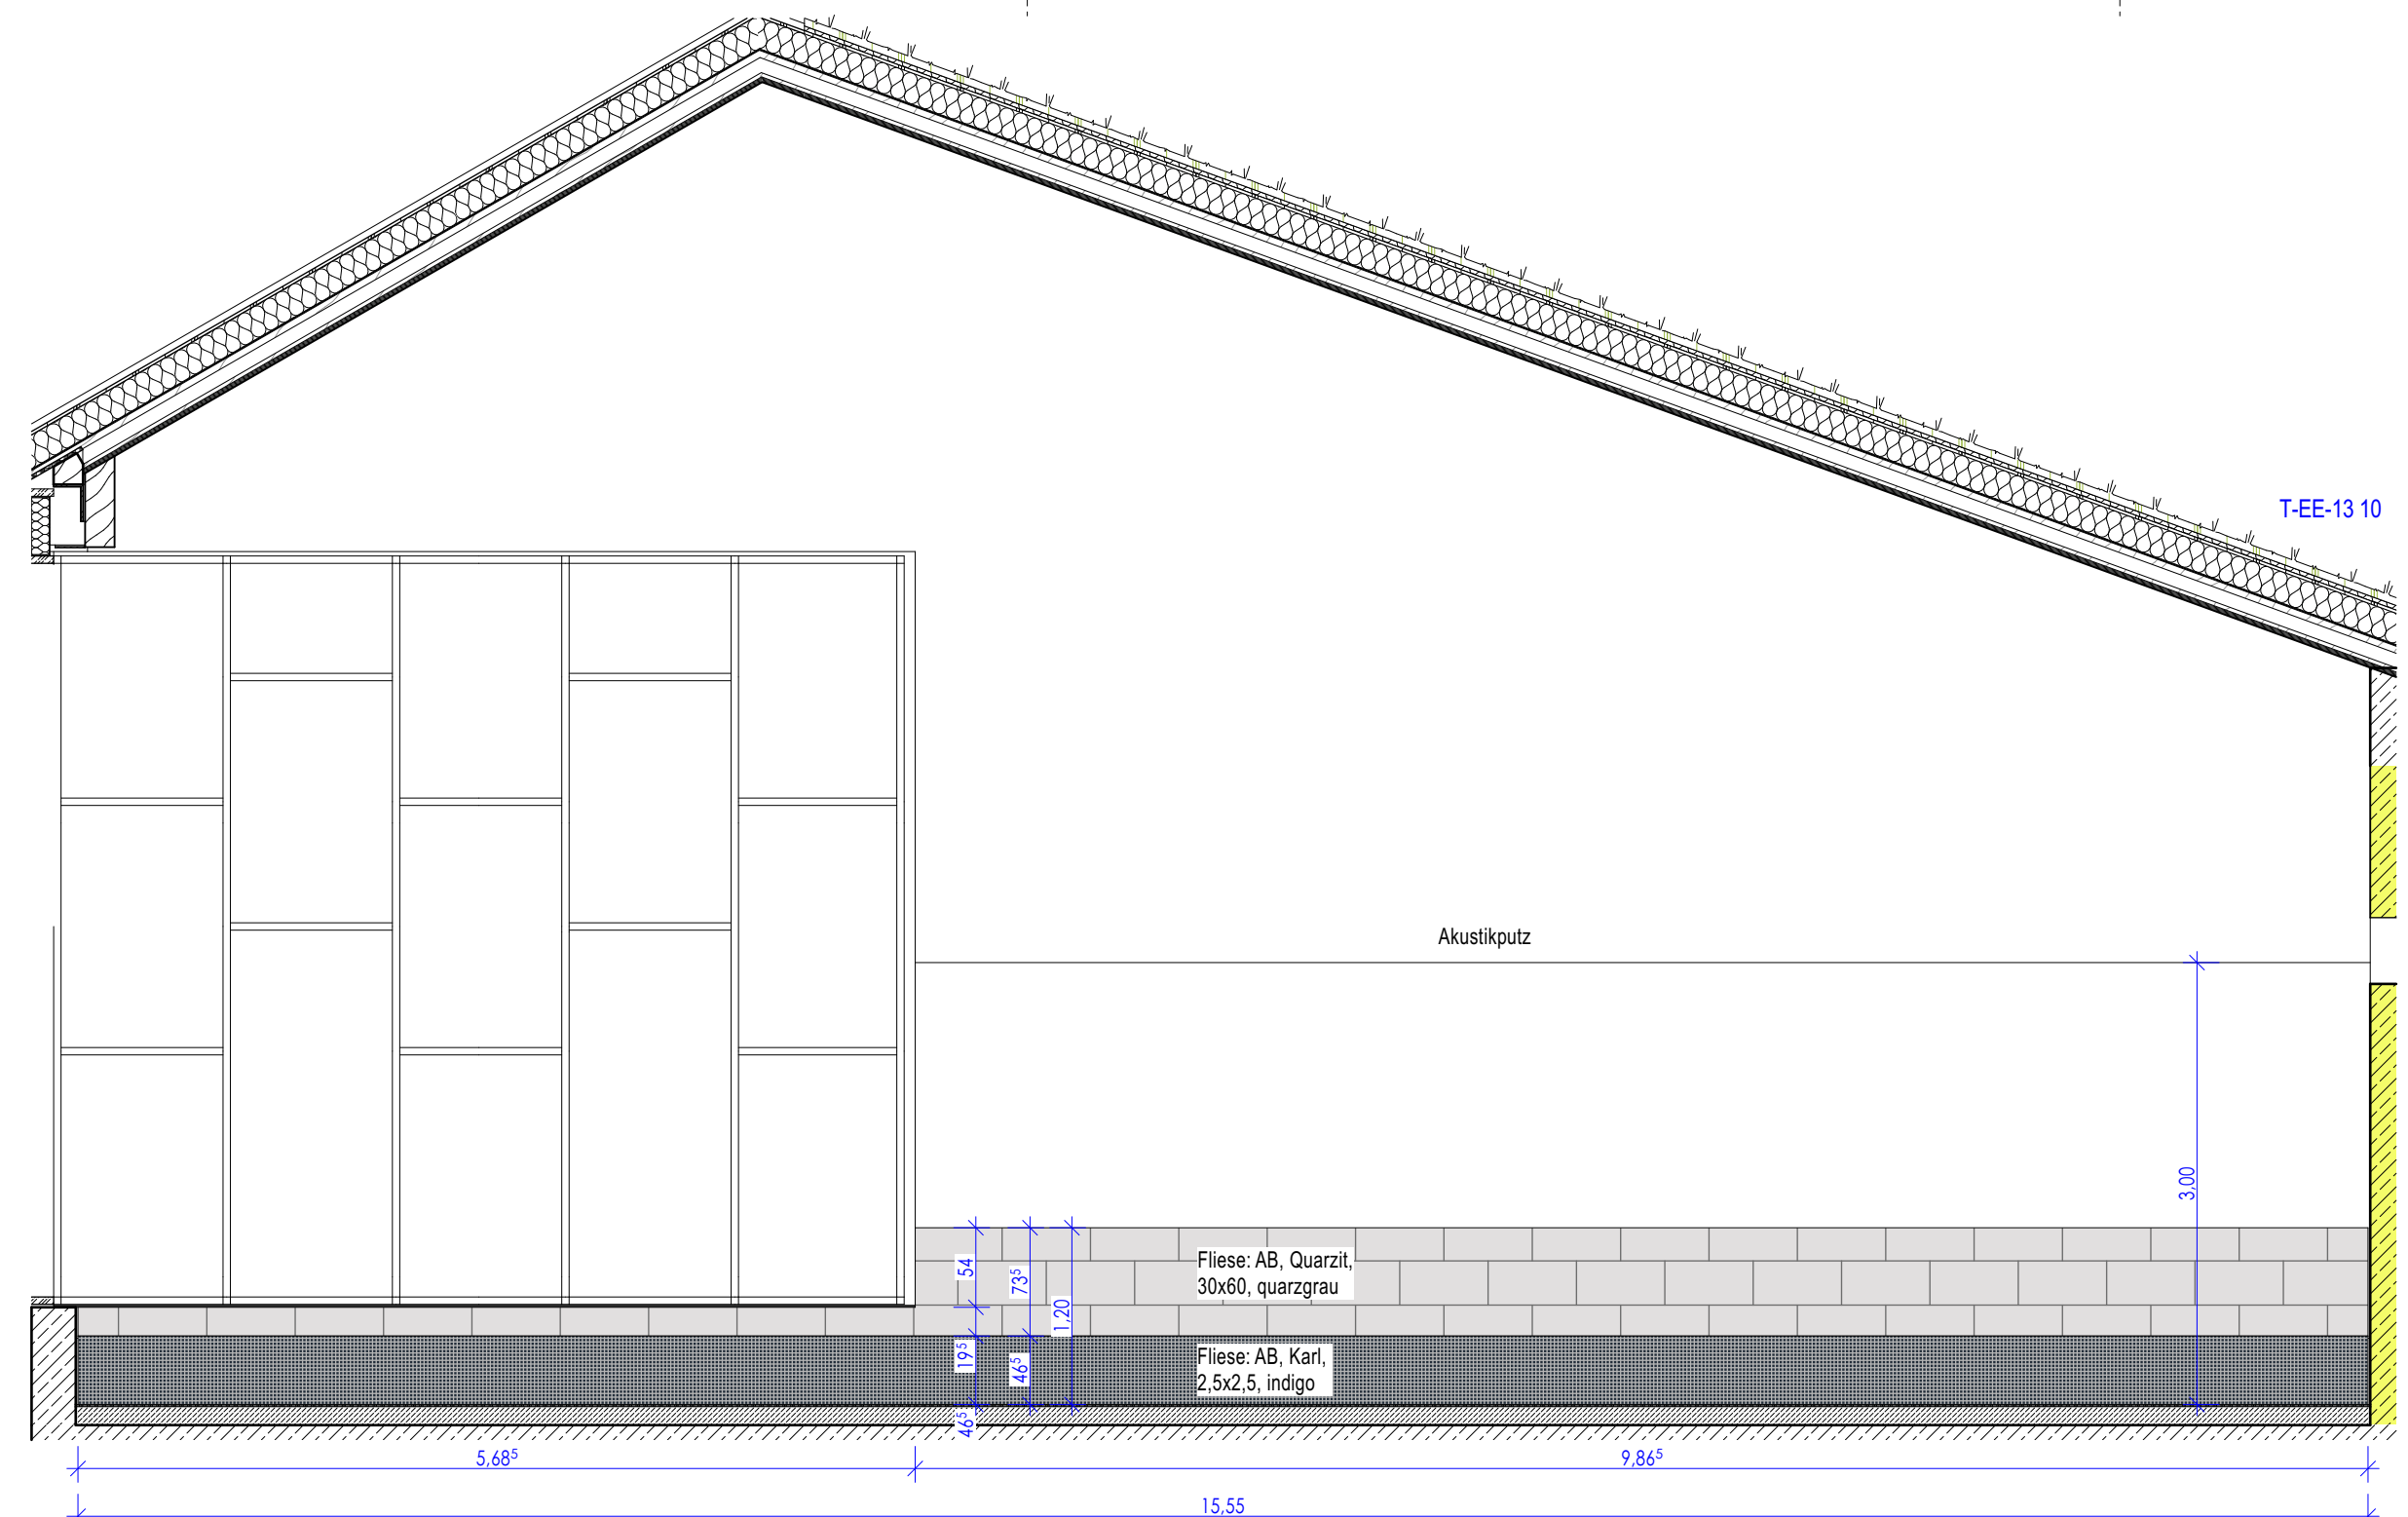
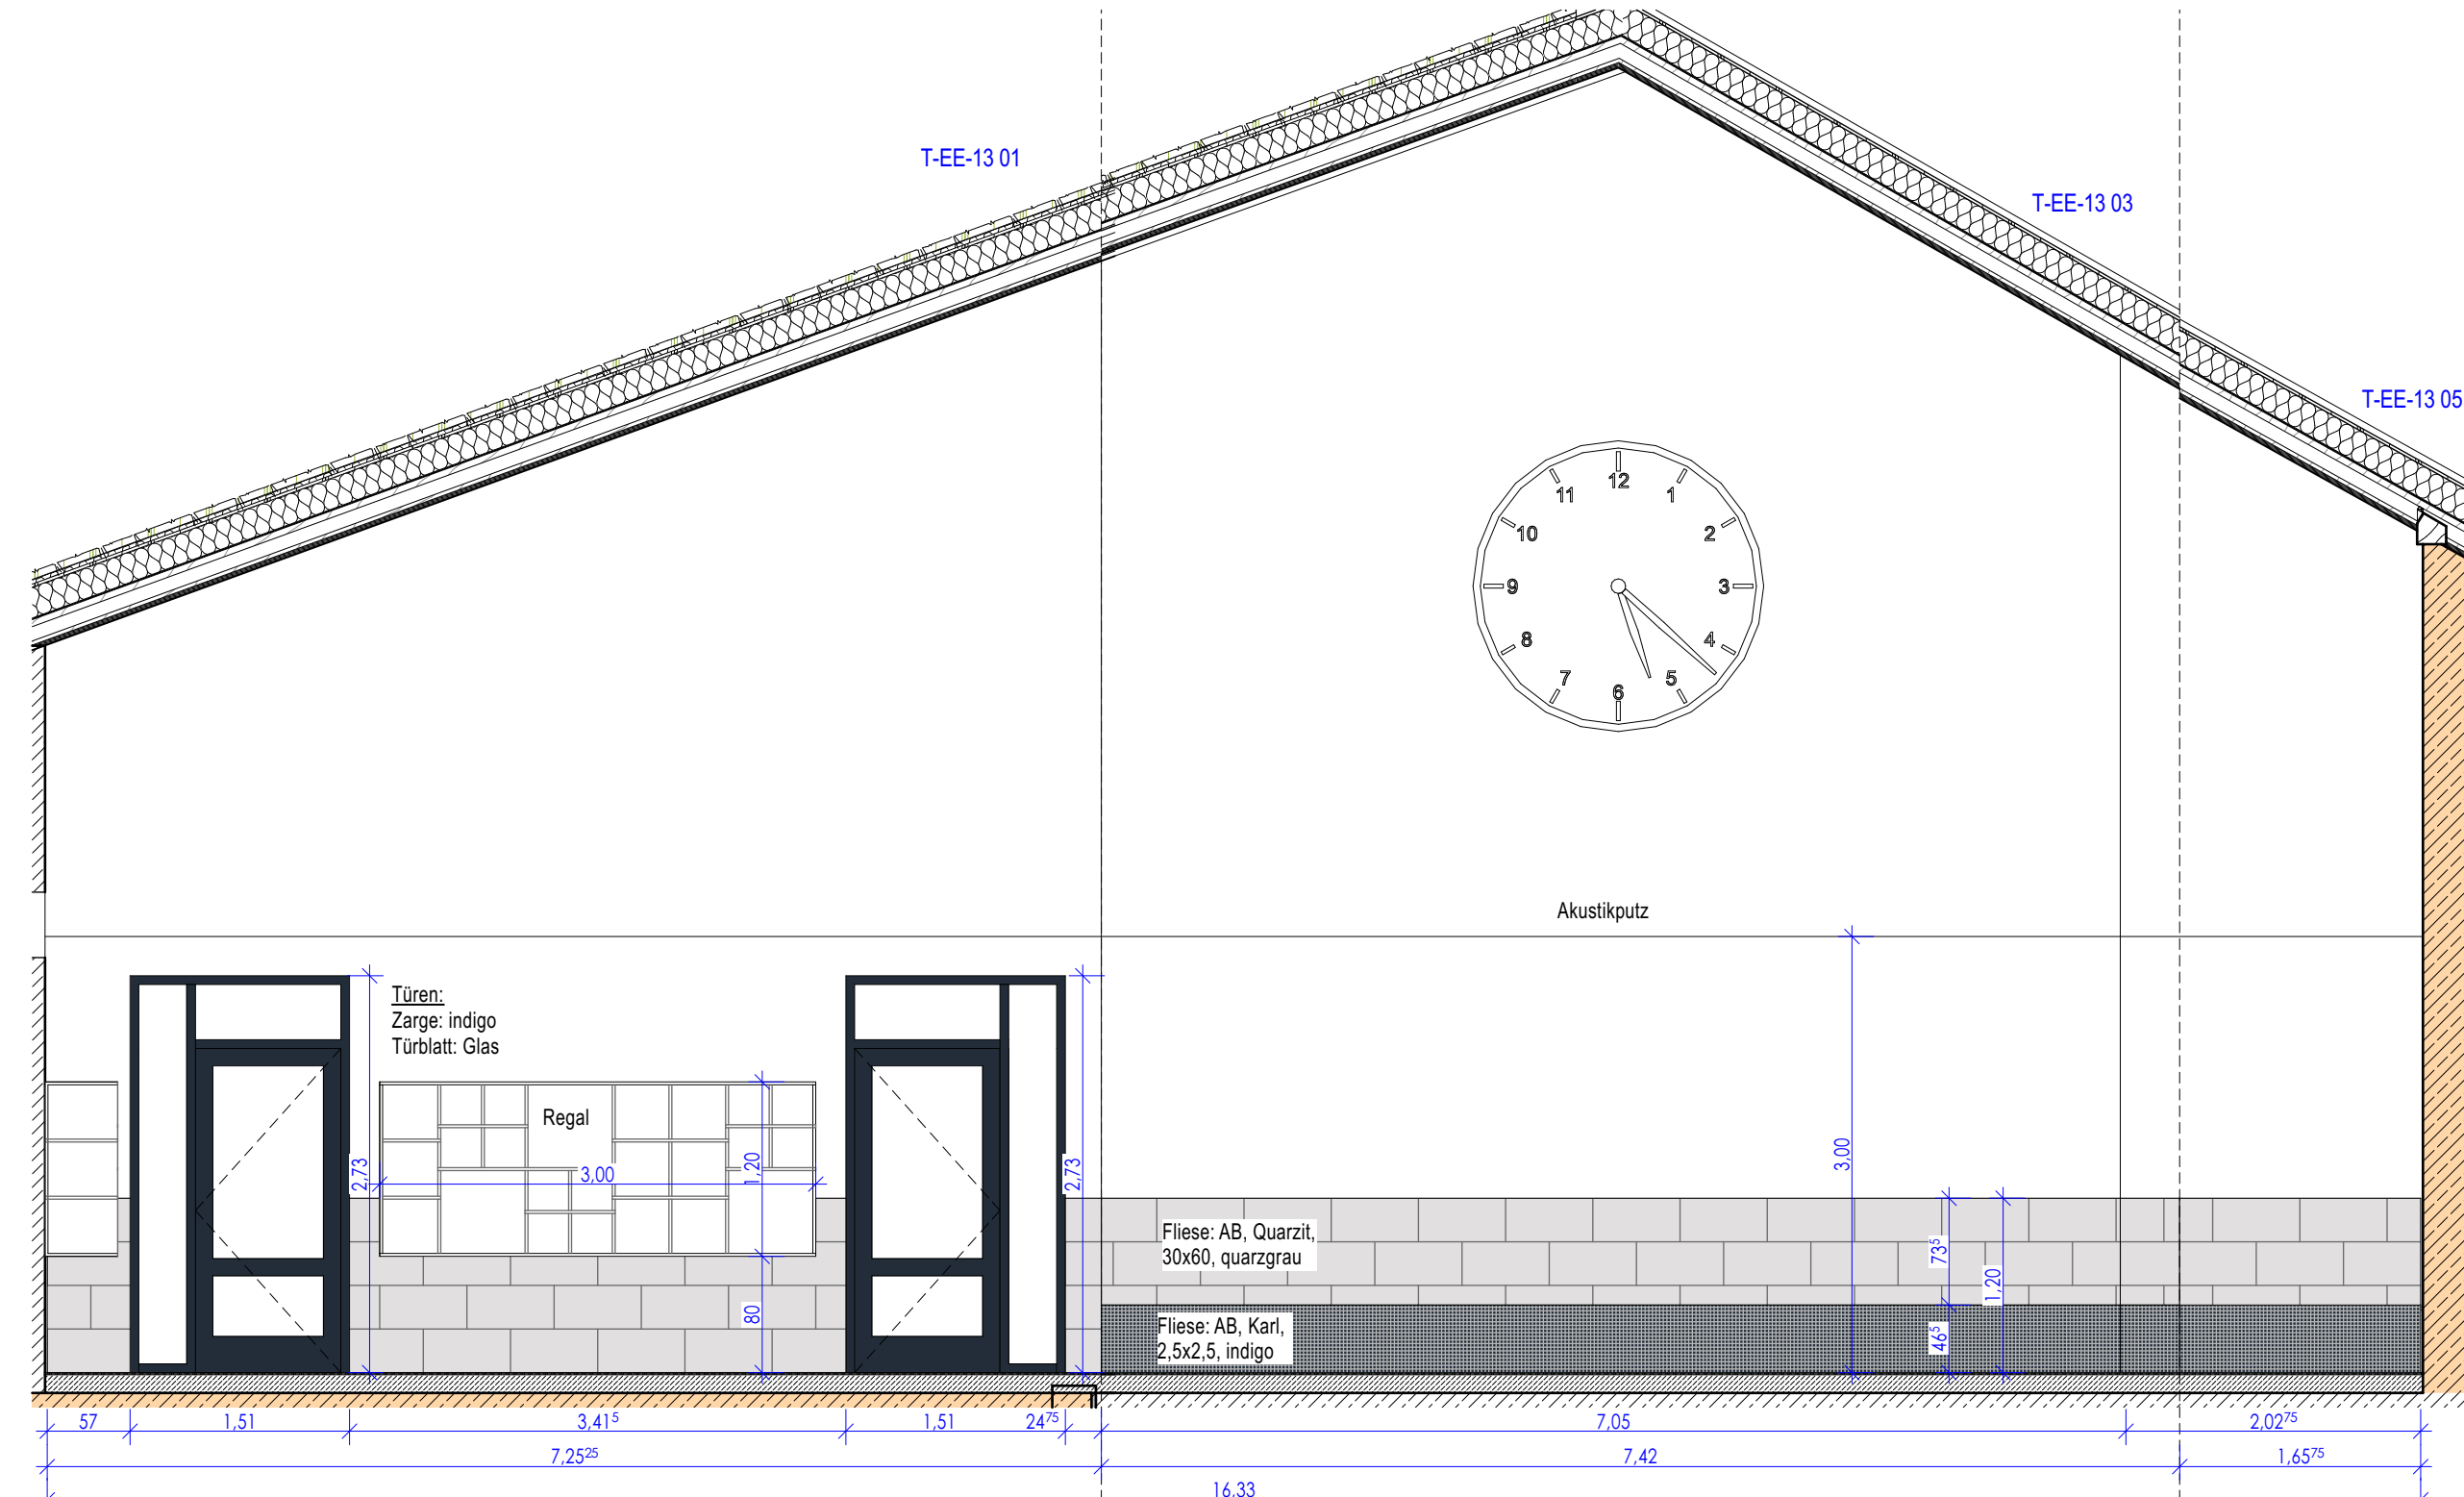
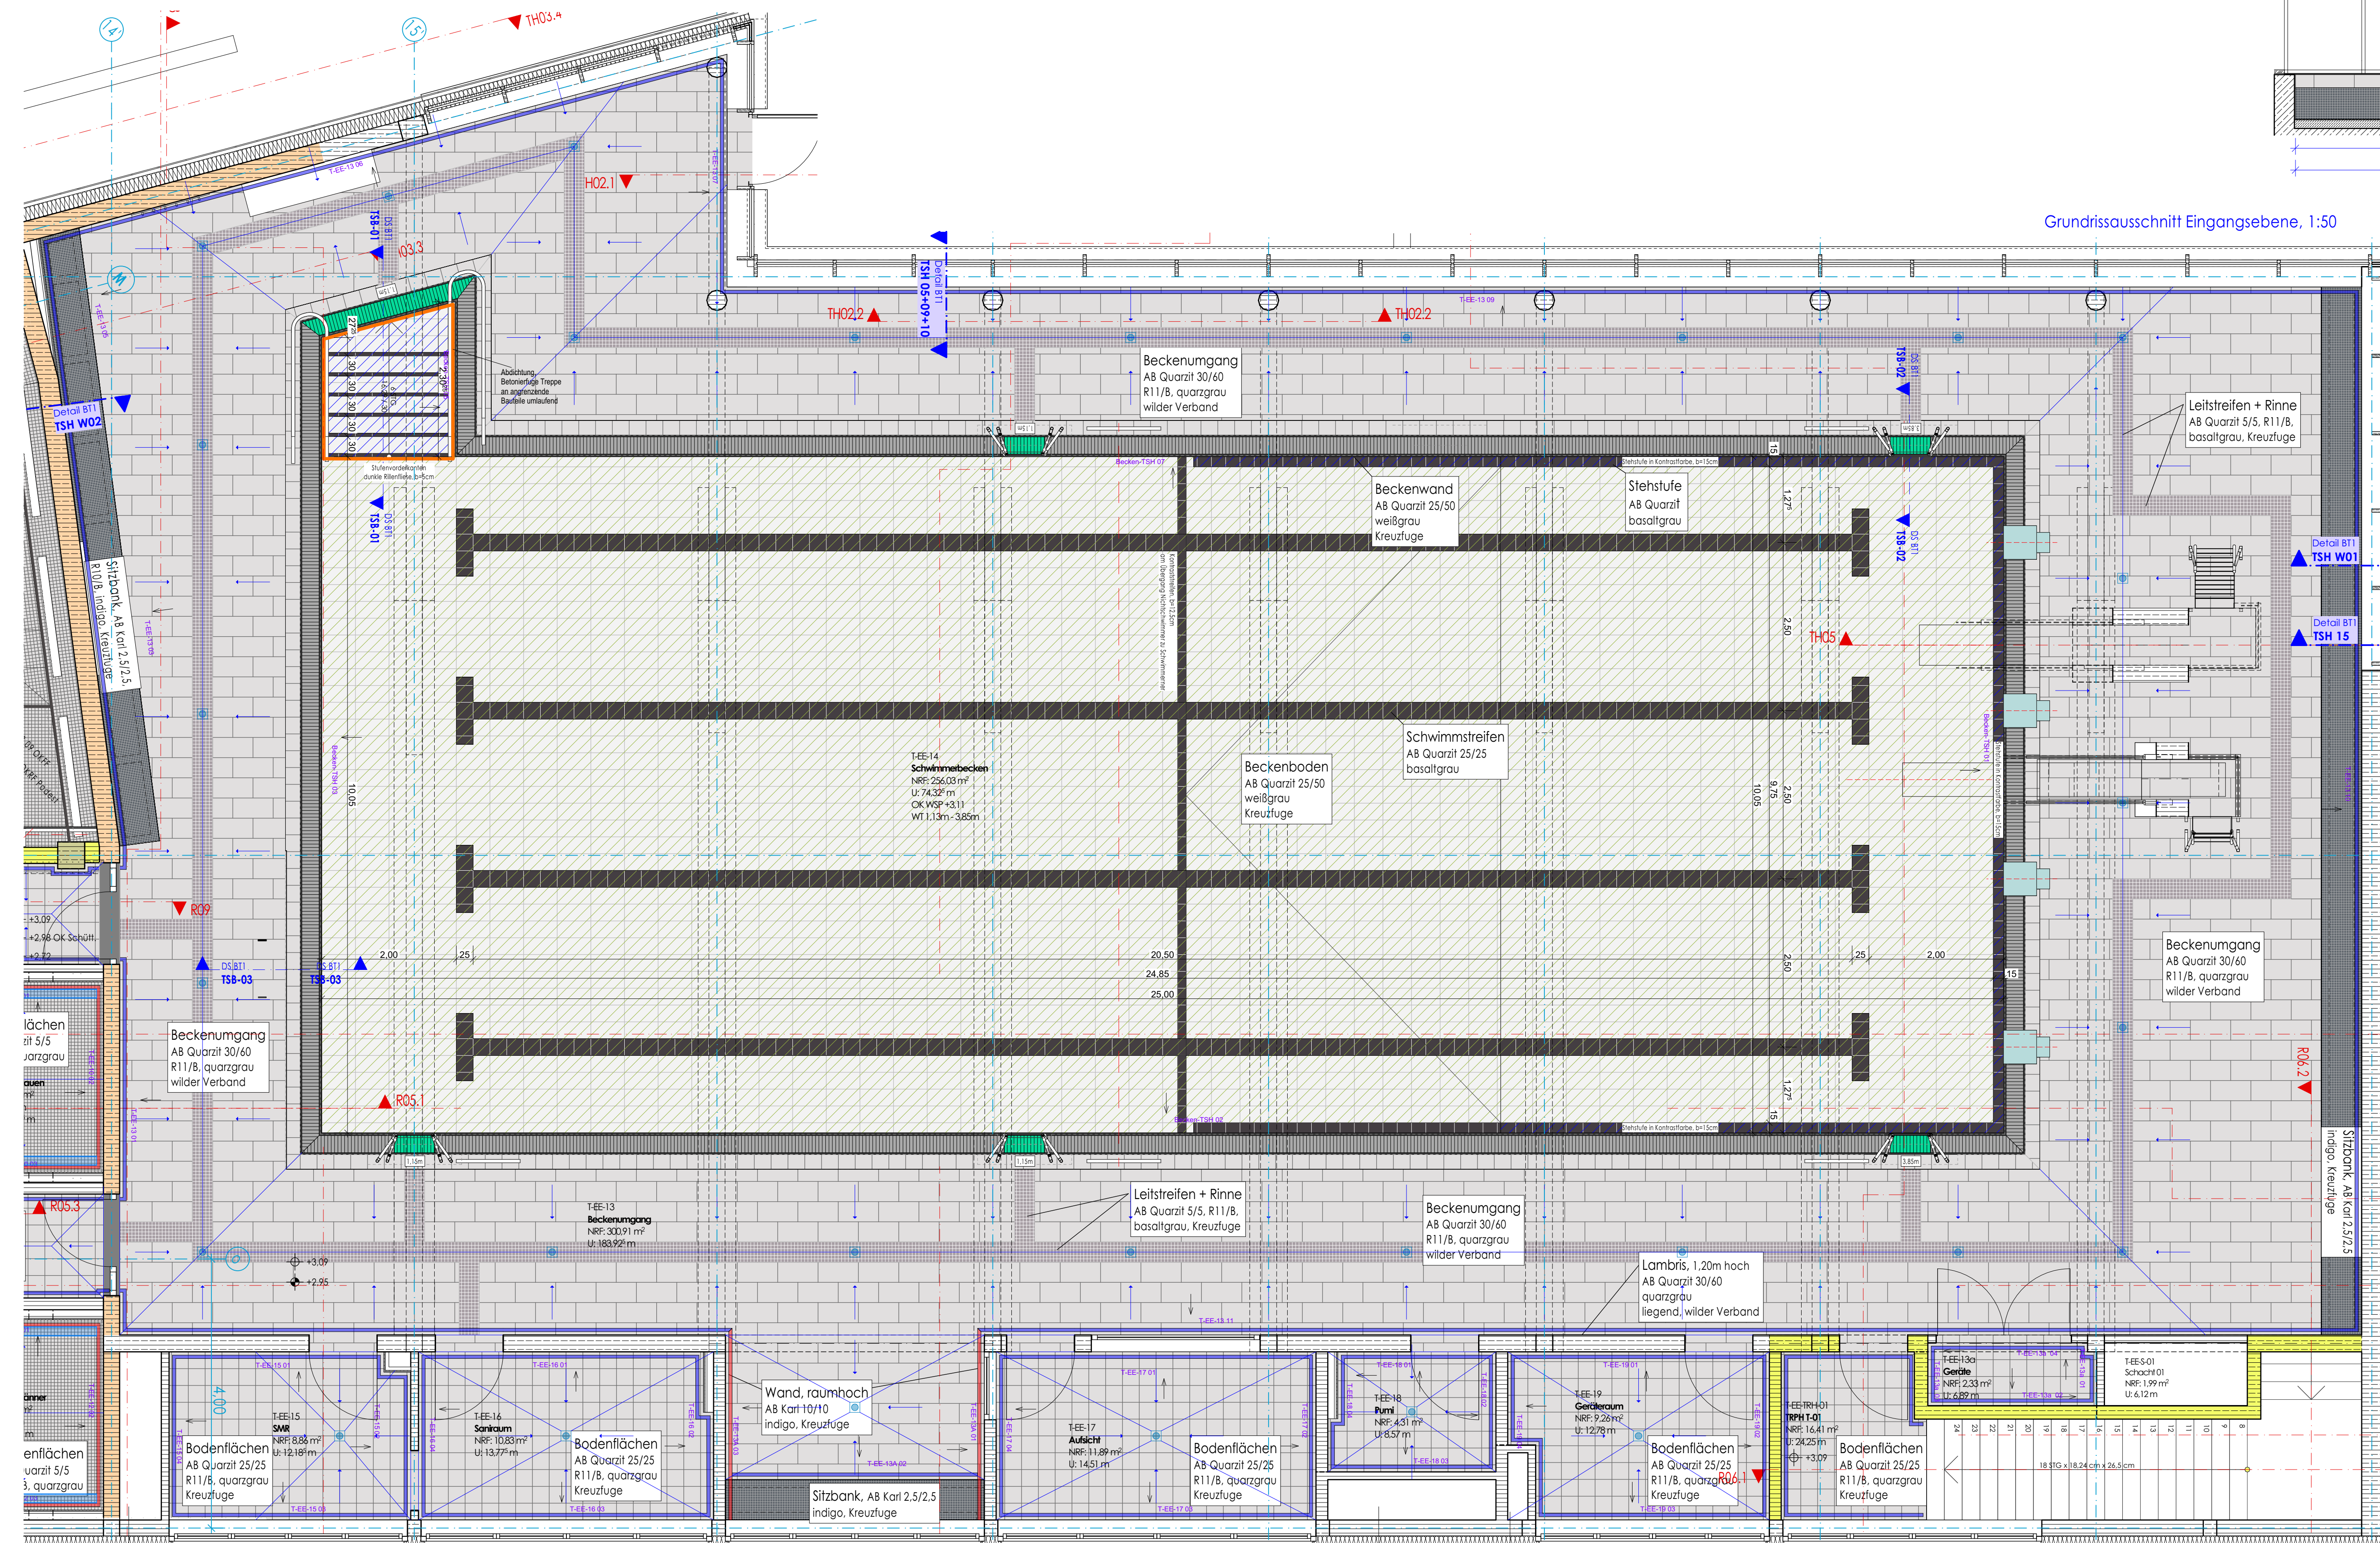
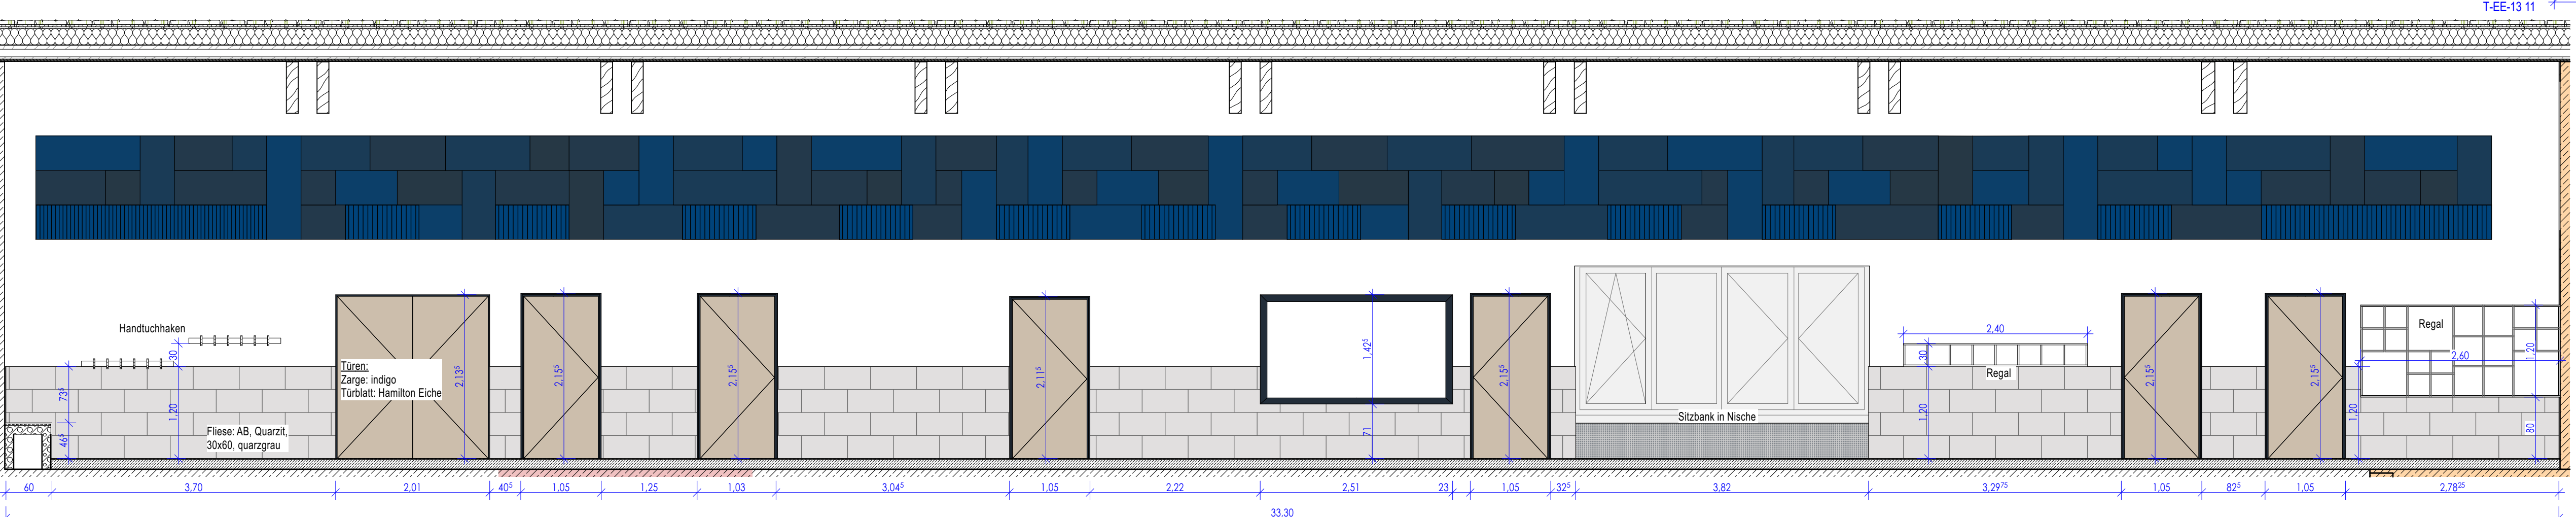


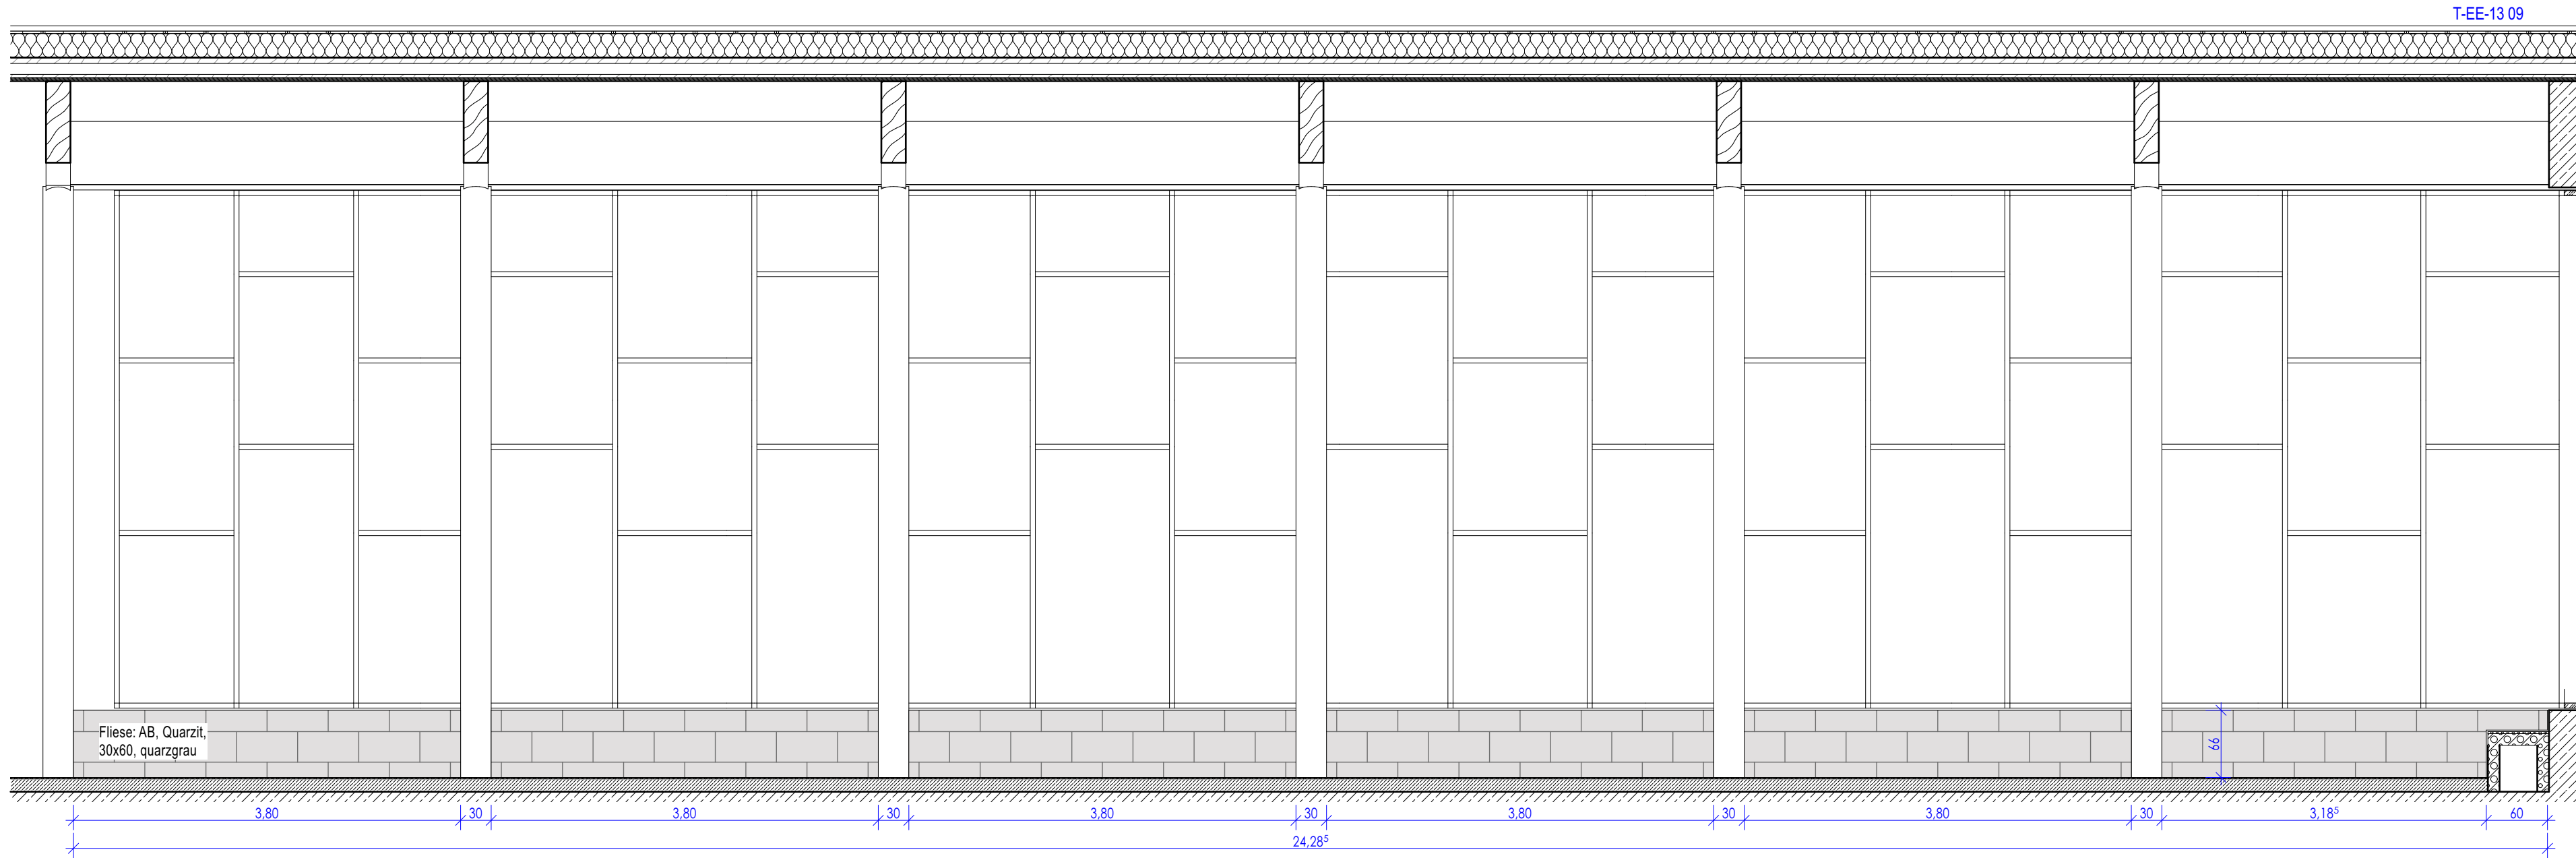

Legende - Wandbeläge TSH und Personal

Wandfliesen:

AB, Quarz, 60x30, quarzgrau, Läufer	AB, Plural, 60x30, weiss
AB, Quarz, 50x25, quarzgrau würfel	AB, Karl, 10x10, ocean blue
AB, Karl, 10x10, indigo	AB, Smalto, 5x5, cobalt
AB, Smalto, 5x5, moss	AB, Karl, 2,5x2,5, indigo
AB, Sate Rock, 60x30, natural grey, bordure	AB, Karl, 2,5x2,5, indigo
AB, Marble and More, 2,5x2,5, verde alpi	AB, Marble and More, 2,5x2,5, labradorit blue

Wandpaneele:

xxxxxxxxxxxxxxxxxx	xxxxxxxxxxxxxxxxxx	xxxxxxxxxxxxxxxxxx
xxxxxxxxxxxxxxxxxx	xxxxxxxxxxxxxxxxxx	xxxxxxxxxxxxxxxxxx
xxxxxxxxxxxxxxxxxx	xxxxxxxxxxxxxxxxxx	xxxxxxxxxxxxxxxxxx

Legende - Bodenbelag TSH und Personal

Bodenfliesen: Wenn nicht anders angegeben, alle Bodenbeläge in Bewertungsgruppe R11/B. Rampen und Treppen sind grundsätzlich in R11/C auszuführen

AB, Quarz, 25x25, quarzgrau, Kreuzflüge	AB, Quarz, 25x25, basaltgrau, Kreuzflüge	AB, Chroma, 25x25, schwarz, Kreuzflüge
AB, Quarz, 5x5, quarzgrau	AB, Quarz, 5x5, basaltgrau	AB, Karl, 2,5x2,5, indigo
AB, Quarz, 50x25, weißgrau, Kreuzflüge	AB, Quarz, 50x25, weißgrau, Kreuzflüge	

Sonstiges:

Bewertungsgruppe R12/R4	Bewertungsgruppe R10/A	Bewertungsgruppe R11/C
Bodenbeschichtung	Bodenbelag Vinyl, Holzoptik	

Höhe Wandbelag:

Wandfliesen: raumhoch	Wandfliesen: halbhoch	Wandfliesen: Sockelfliesen	Wandpaneele: raumhoch	Wandpaneele: halbhoch
-----------------------	-----------------------	----------------------------	-----------------------	-----------------------

Baunull ±0,00 = +11,94 m üNNH

BAUHERR Bäderland Hamburg Weidenstieg 27, 20259 Hamburg, Tel.: 0 40 / 18 88 9 -0

Midsommerland Hamburg

PLANINHALT:

Wandabwicklungen - BT1-T1 - EE TSH-Halle

MAßSTAB (m/cm): 1:50 BLATTGRÖßE: 1,189/841 DATENNAME: 2048-A PROJEKT NR. / PLAN-NR.: MSL-ARC-5-AU ZEICHNUNGSDATUM: 24.06.2025 GEZ. VON: BF PLÖTTERDATUM: 21.10.2026 3241-07