


# Sanierungsabschnitt SA6 --> Linereinbau E11+E12 - Warmwasserliner -

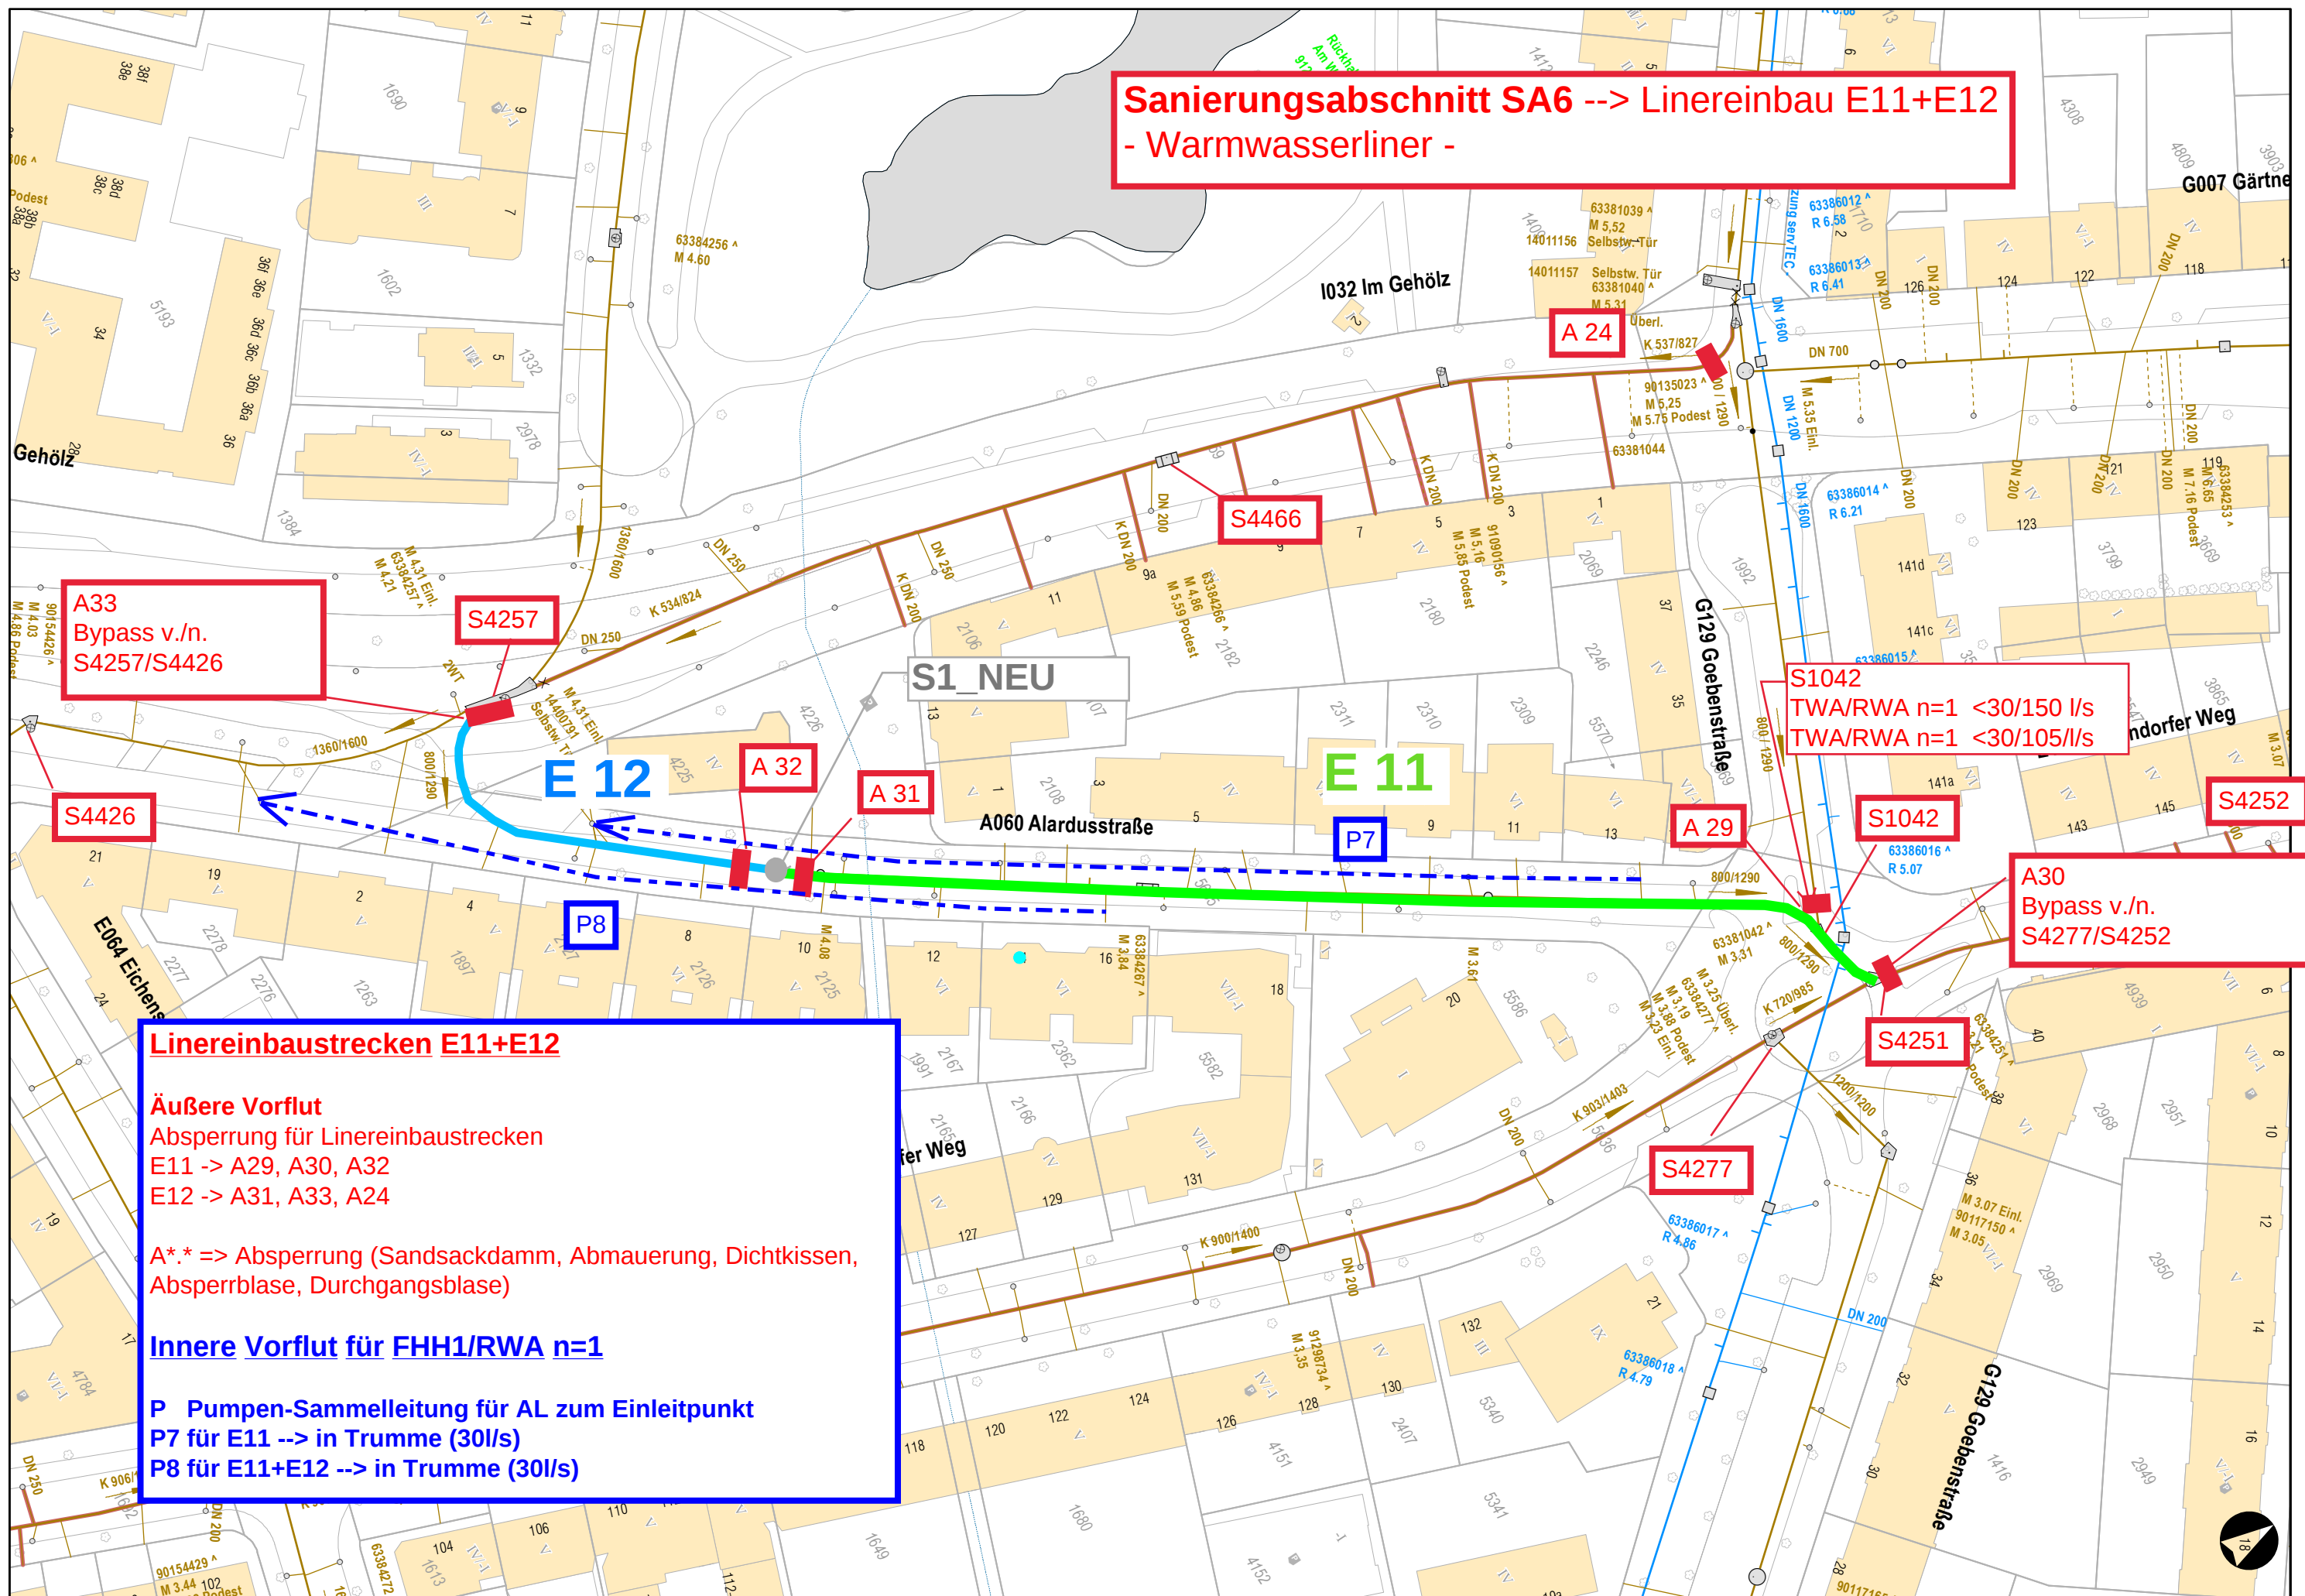

## Linereinbaustrecken E11+E12

### Äußere Vorflut

Absperrung für Linereinbaustrecken

E11 -> A29, A30, A32

E12 -> A31, A33, A24

A\*. \* => Absperrung (Sandsackdamm, Abmauerung, Dichtkissen, Absperrblase, Durchgangsblase)

### Innere Vorflut für FHH1/RWA n=1

P Pumpen-Sammelleitung für AL zum Einleitpunkt

P7 für E11 --> in Trumme (30l/s)

P8 für E11+E12 --> in Trumme (30l/s)