


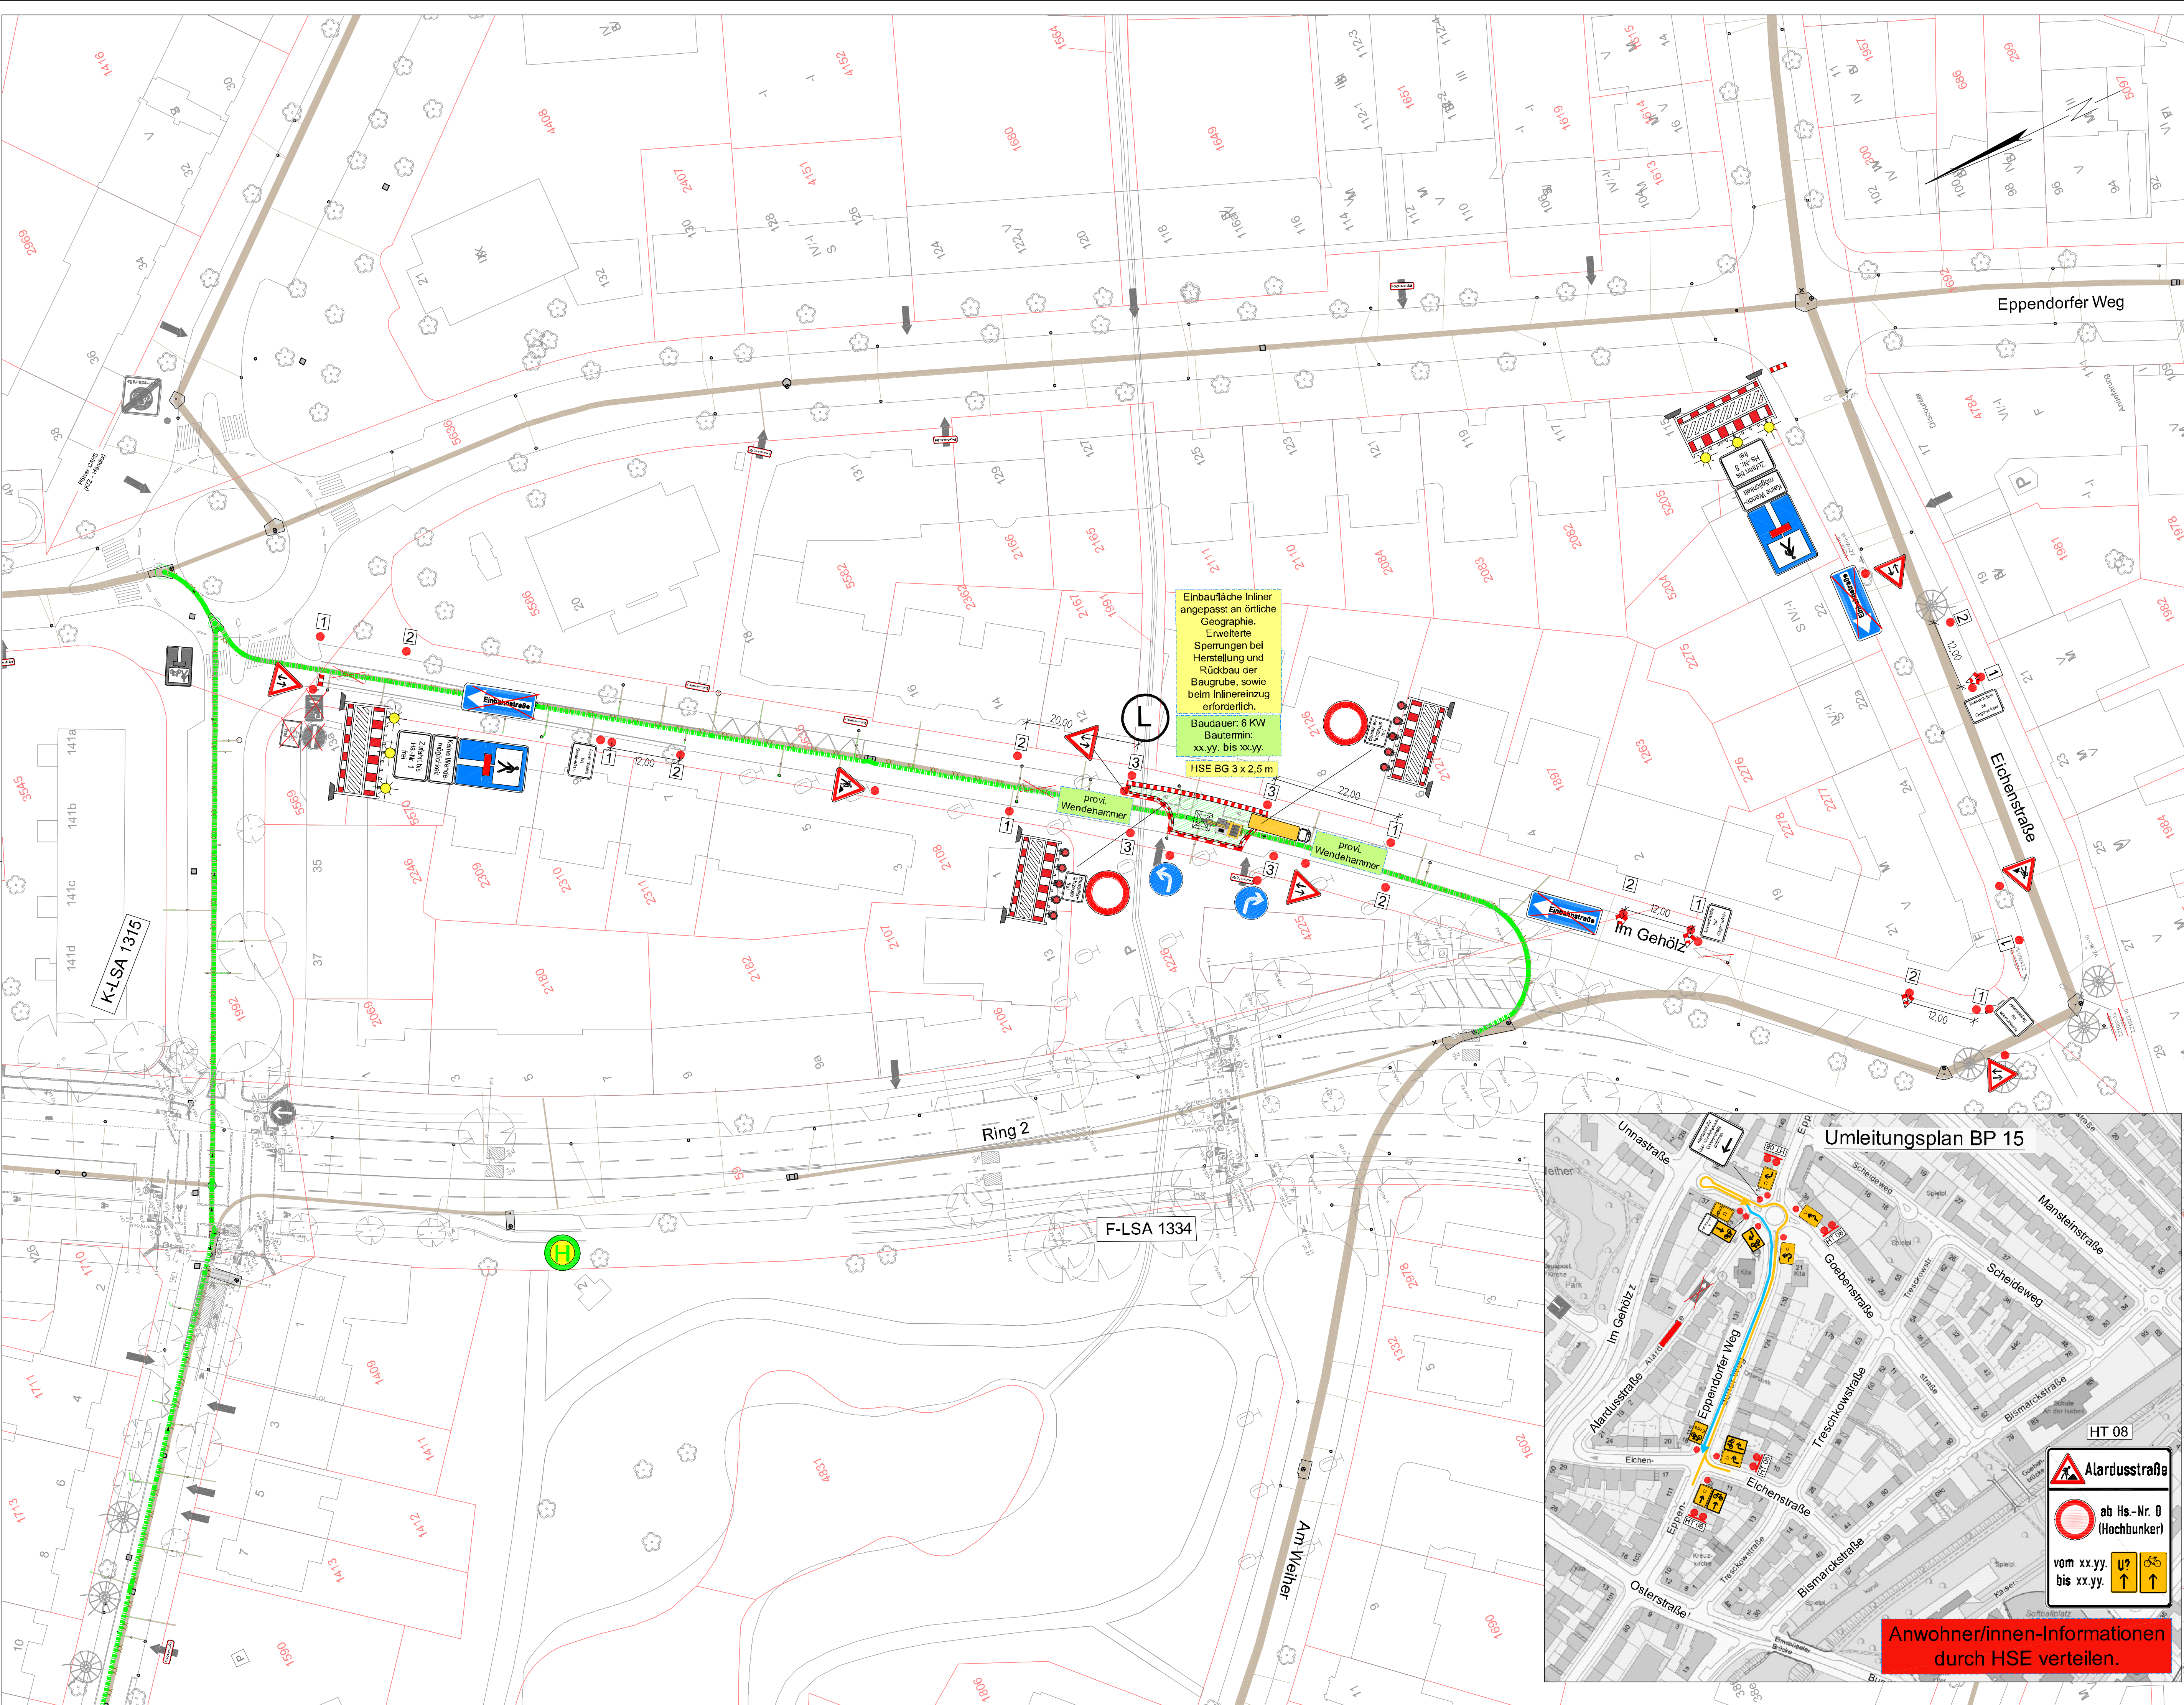

Legende

- Baufeld HSE
- Gesperrte Verkehrsfläche
- provisorische Fahrbahn
- Kombination Schrankenke VZ 605 o. VZ 628 (zur Fahrbahn) mit Absperreke VZ 600 (H=250mm), B= 0,80 m
- Absperreke VZ 600 (H=250mm) zur Nebenfläche, B= 0,80 m
- Leitbaken, VZ 605, VZ 628
- Leitschwelle gem. TL-Leitelemente einschl. Leitboje VZ 605 (600 x 125mm)
- Leitboje (VZ 605 (doppelseitig))
- Beton- oder Stahlschutzwand mit aufgesetzten Leitmalen <= 0,30 m
- Betonschutzwand/ Stahlschutzwand
- Bauzaun (H=2,50m, nach Vorgaben HSE)
- VZ an den entsprechenden Standorten aufstellen ind. Bake VZ 605 entsprechend RSA 21
- Bestands - VZ (Grau)
- Baustellenzu-/ausfahrt
- Fußgängerführung
- Radfahrerführung
- Anliegerzufahrt
- Haltestelle / zu verlegende Haltestelle
- Fahrbahn- bzw. Fußgängerbrücke
- Anrampung aus Asphalttragschicht
- Gebäudezugang
- Beschilderte Feuerwehrzufahrten auf Privatgrund
- Standort von Müllcontainern auf Privatgrund
- Standort von Recyclingcontainern im öffentlichen Grund
- Absperreke Stellplatzanlage, öffentlicher Fußweg
- Stellplatzanlagen auf Privatgrund
- HSE Baugrube
- HSE Vorflutbaugrube 2,0 x 2,0 m ind. Absperung (geplante Lage)
- BE - Fläche
- abgedeckte o. inaktive Signalleuchten
- Symbol prov. LSA Mast

Hinweis: Die in der Legende dargestellten Symbole müssen nicht zwangsläufig in den VKZ Plänen enthalten sein.

Hinweis: Die in den Plänen dargestellten Grundsüdzufahrten, sind auf Grund fehlender Vermessung, nachrichtlich dargestellt.

Die Verkehrsführung ist gem. RSA 21, ZTV-SA und der Baubeschreibung herzustellen. Sämtliche Verkehrszeichen, die der eingerichteten Verkehrsführung widersprechen, sind abzudecken bzw. mit "mobilen Auskreuzvorrichtungen" auszulasten. Fehlende Verkehrszeichen sind nach Bedarf zu ergänzen.

Die wegweisende Beschilderung ist für die Bauzeit unbeleuchtet aufzustellen. Ab einem Höhenunterschied von >= 0,5 Meter ist die Baufeldgrenze prinzipiell mit Absperreke bzw. Schrankenschildern als Leitelemente abzusichern.

Vorhandene Markierungen, die der eingerichteten Verkehrsführung widersprechen, sind mit verschieblicher Markierungsfolie (Typ H2) gelb auszukreuzen.

Die aufzustellenden Hinweistafeln haben ein Standardmaß von 1,25 m x 1,60 m.

Sämtliche Verkehrszeichen und wegweisende Beschilderungen, die der eingerichteten Verkehrsführung widersprechen sind abzudecken bzw. mit "mobilen Auskreuzvorrichtungen" auszulasten. Fehlende Verkehrszeichen sind nach Bedarf zu ergänzen. Die wegweisende Beschilderung ist für die Bauzeit unbeleuchtet aufzustellen.

Längs- und Quersperre am Bau- und zur Fahrbahn durch Absperreke und Radweg durch Absperreke

Längsabsperre am Geh- und Radweg durch Absperreke

Die Nummerierung der Umleitungsstrecken wird kurzfristig vor Baubeginn durch die Absperreke mit den zuständigen Behörden abgestimmt.


Zuständige Feuer- und Rettungswache
Freie und Hansestadt Hamburg
Feuer- und Rettungswache Rotherbaum (FuRw13)
Sedanstraße 30
20146 Hamburg
Tel. 42851-1301 Wachführer
Tel. 42851-1300 Wache
furwrotherbaum@feuerwehr.hamburg.de

Es sind die Hamburger "Richtlinien über Flächen für die Feuerwehr" zu beachten :
www.hamburg.de/contentblob/152976/data/7-4-feuerwehrflaechen-juli-1998.pdf

Haltverbotschilder 4 Tage vor Baustellenbeginn aufstellen

Auf Grund von verkehrten Buslinien im Bereich der Baumaßnahme, kann der Aufbau der Absperreke erst nach Betriebschluss erfolgen oder in Abstimmung mit dem Streckenservice der Hochbahn.

Die Sperrung von Bushaltestellen ist dem Streckenservice/HHA mit 2 Wochen Vorlauf bekannt zu geben. Ansprechpartner HHA: Hr. Reichert, Tel.: 3288 - 2188 streckenservice@hochbahn.de

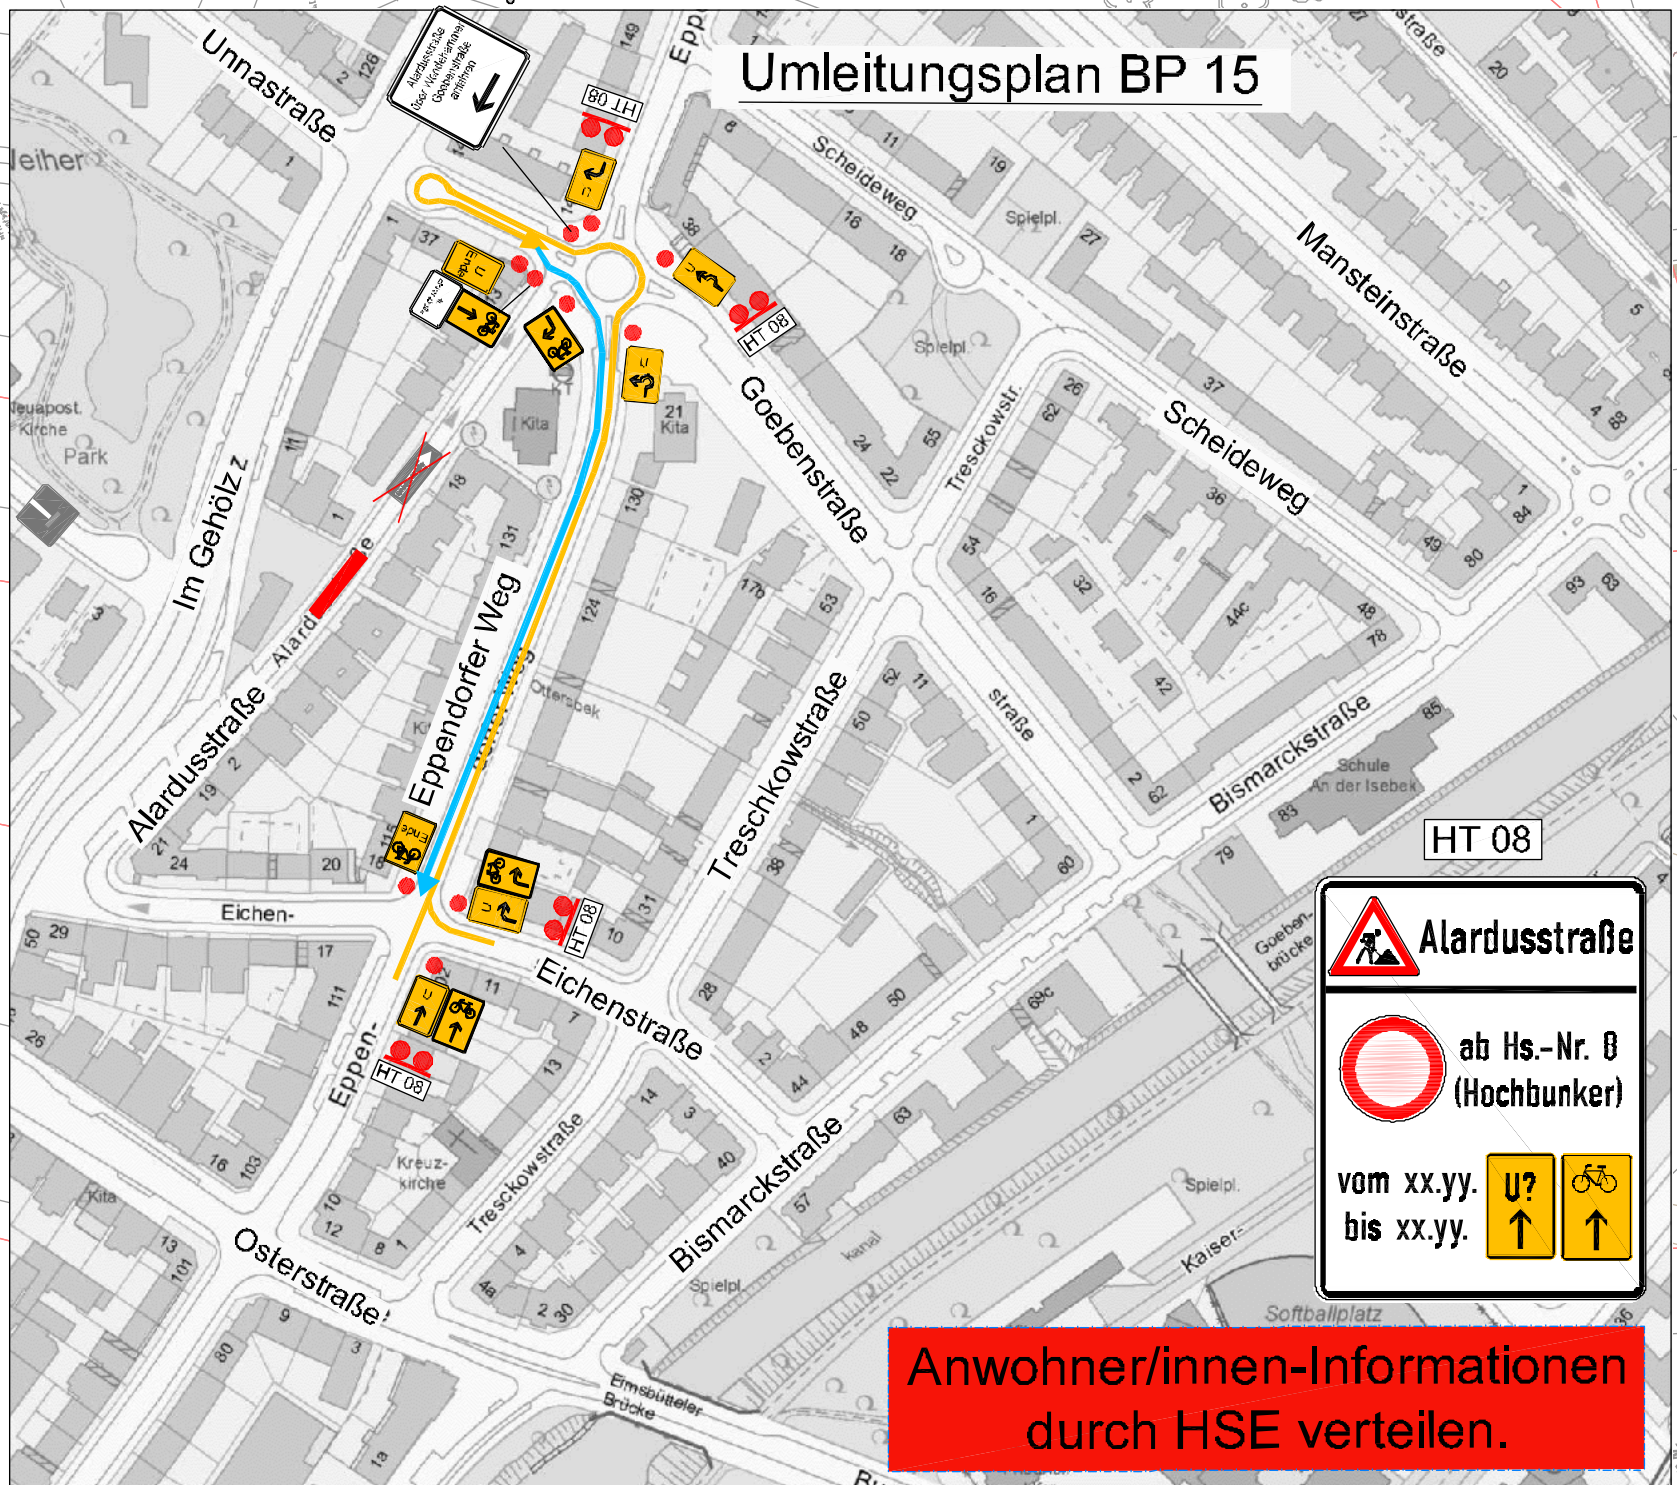

SCHMECK·JUNKER
Ingenieurgesellschaft mbH

Projekt: 2142a
Bearbeitet: Jakob
Gezeichnet: Kaeming
Datum: 19.11.2025

Gotenstraße 14 - 20097 Hamburg Tel.: 040-696 525-0 Fax: -99 post@schmeck-junker.de

Sichtvermerk VD 52 / PK 23
keine Vorbehalte

Behörde für Inneres und Sport
Verkehrsdirektion 52
Zentrale Straßenverkehrsbehörde
Bruno-Georges-Platz 1, 22297 Hamburg

Behörde für Inneres und Sport
Polizeikommissariat 23
Straßenverkehrsbehörde
Tropowitzstraße 3, 22529 Hamburg

10.12.2025
Hr. Vargas

geplanter Bau Termin:
KW ??

Bautätigkeiten sind immer mit Unwägbarkeiten verbunden. Zahlreiche unkalkulierbare Faktoren wie Witterungseinflüsse oder geologische Verhältnisse können dazu führen, dass der Baufortschritt bisweilen von der Planung abweicht.

HAMBURG WASSER

Planverfasser: Hamburger Stadtwasser ADR
Ingenieurbüro
Lüftungsbau
Bilthorner Deich 2
20539 Hamburg

Übersichtsplan:

Projektbezeichnung: **Gebiet Eimsbüttel**
Renovierung von 770 m M-Siel KL. VA
Eimsbüttel

Stadtteil:

Planinhalt: **Verkehrsführungsplan 14**

Fläche L

Maßstab: 1 : 500

Projektnummer: S-22/1109

Plannummer: 14 von 16

Planungsstand: **PLANUNG**

DMS-ID:

Konto / Anlass:

Index: