



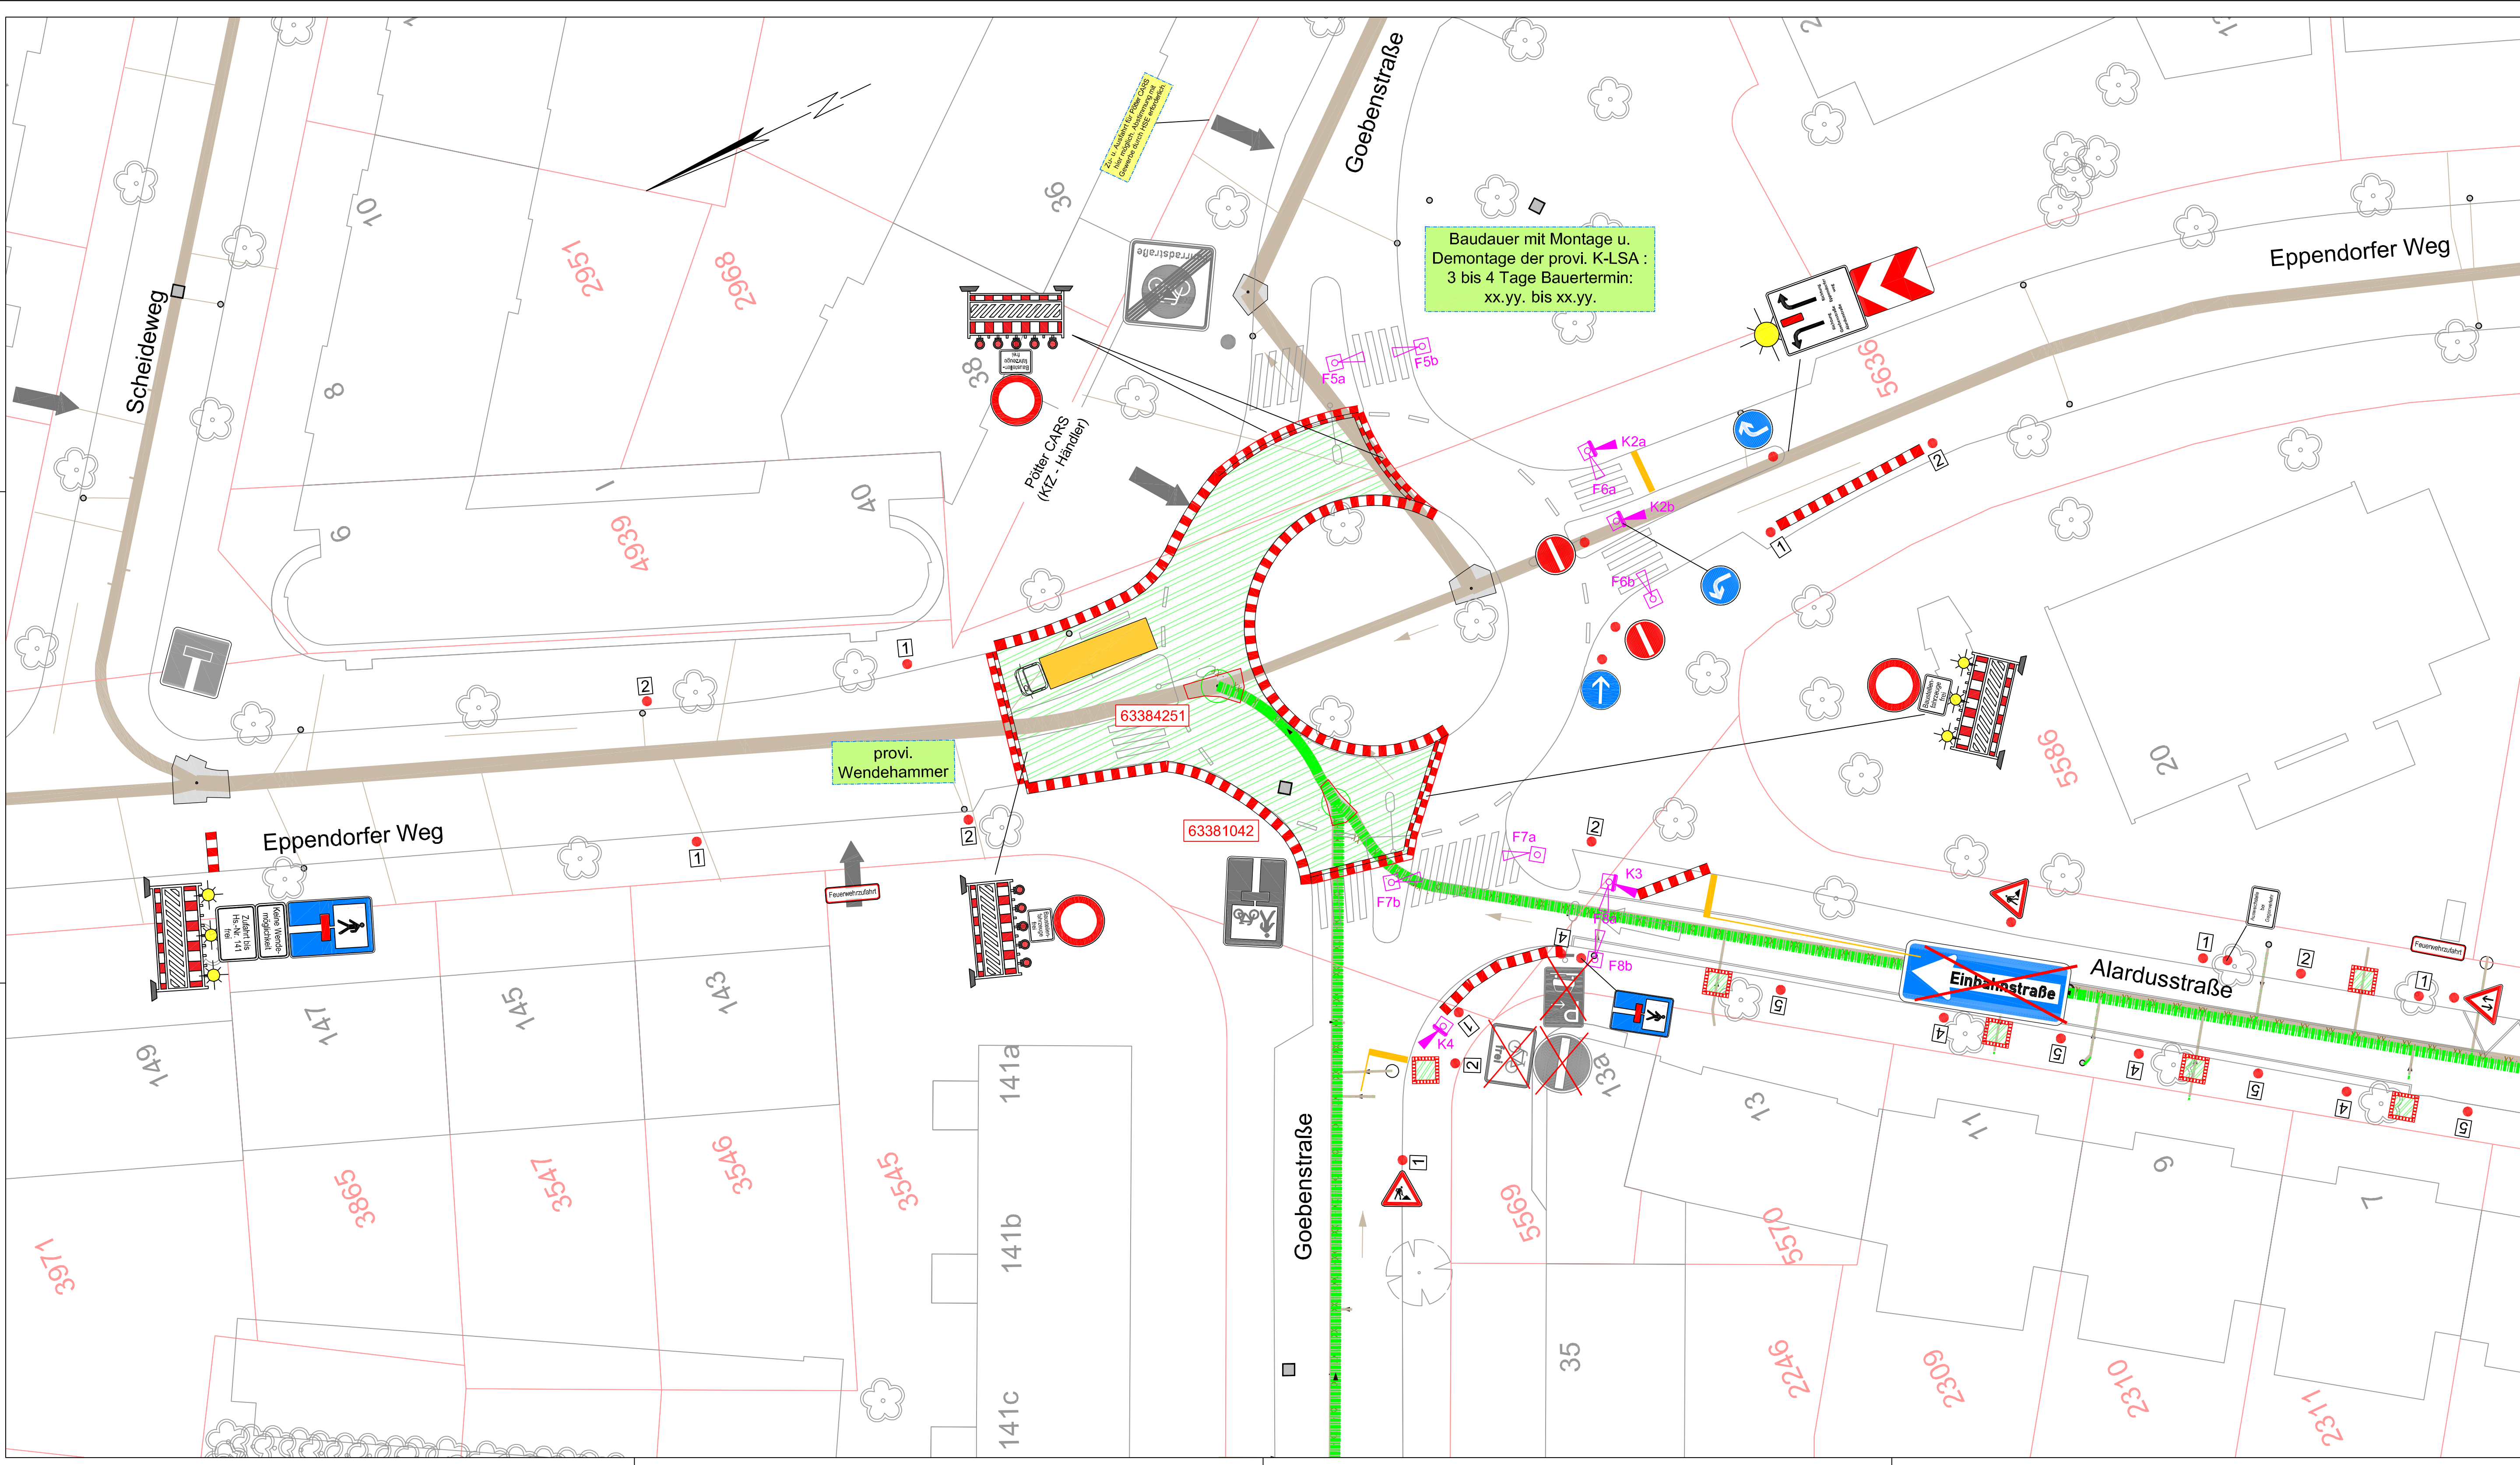

Verfasst:

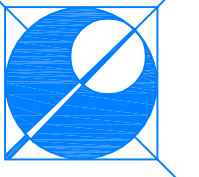

SCHMECK·JUNKER
Ingenieurgesellschaft mbH
Erschließung
Verkehrstechnik
Straßenplanung
Bauüberwachung
Projektsteuerung
Leitungsstrassenplanung

Projekt:

2142a

Bearbeitet:

Jakob

Gezeichnet:

Kaeming

Datum:

16.12.2025

Gotenstraße 14 · 20097 Hamburg

Tel.: 040-696 525-0

Fax: -99

post@schmeck-junker.de

Sichtvermerk VD 52 / PK 23

keine Vorbehalte

Behörde für Inneres und Sport
Verkehrsdirektion 52
Zentrale Straßenverkehrsbehörde
Bruno-Georges-Platz 1, 22297 Hamburg

Behörde für Inneres und Sport
Polizeikommissariat 23
Straßenverkehrsbehörde
Tropplowitzstraße 3, 22529 Hamburg

Datum

Unterschrift

Datum

Unterschrift

geplanter Bautermin:

KW ??

Bautätigkeiten sind immer mit Unwägbarkeiten verbunden. Zahlreiche unkalkulierbare Faktoren wie Witterungseinflüsse oder geologische Verhältnisse können dazu führen, dass der Baufortschritt bisweilen von der Planung abweicht.

**HAMBURG WASSER**

Auftraggeber:

Hamburger Stadtentwässerung AöR
Billhorner Deich 2
20539 Hamburg

Planverfasser:

Hamburger Stadtentwässerung AöR
Ingenieurbüro
Leitungsbau
Billhorner Deich 2
20539 Hamburg

Übersichtsplan:

Gezeichnet:	SK·JU Kaeming	Datum:	16.12.2025	Fachtechnisch geprüft:		Datum:	
Bearbeitet:	SK·JU Jakob	Datum:	16.12.2025	Genehmigt:		Datum:	
Datentechnisch geprüft:		Datum:		Leistung abgenommen:		Datum:	

Projektbezeichnung:

Gebiet Eimsbüttel
Renovierung von 770 m M-Siel KL. VA
Eimsbüttel

Stadtteil:

Eimsbüttel

Planinhalt:

K-LSA 6492
Eppendorfer Weg / Goebenstraße

Maßstab

1 : 250

Projektnummer:

S-22/1109

DMS-ID:

Plannummer:

01 von 01

Konto / Anlass:

Planungsstand:

PLANUNG

Index: