


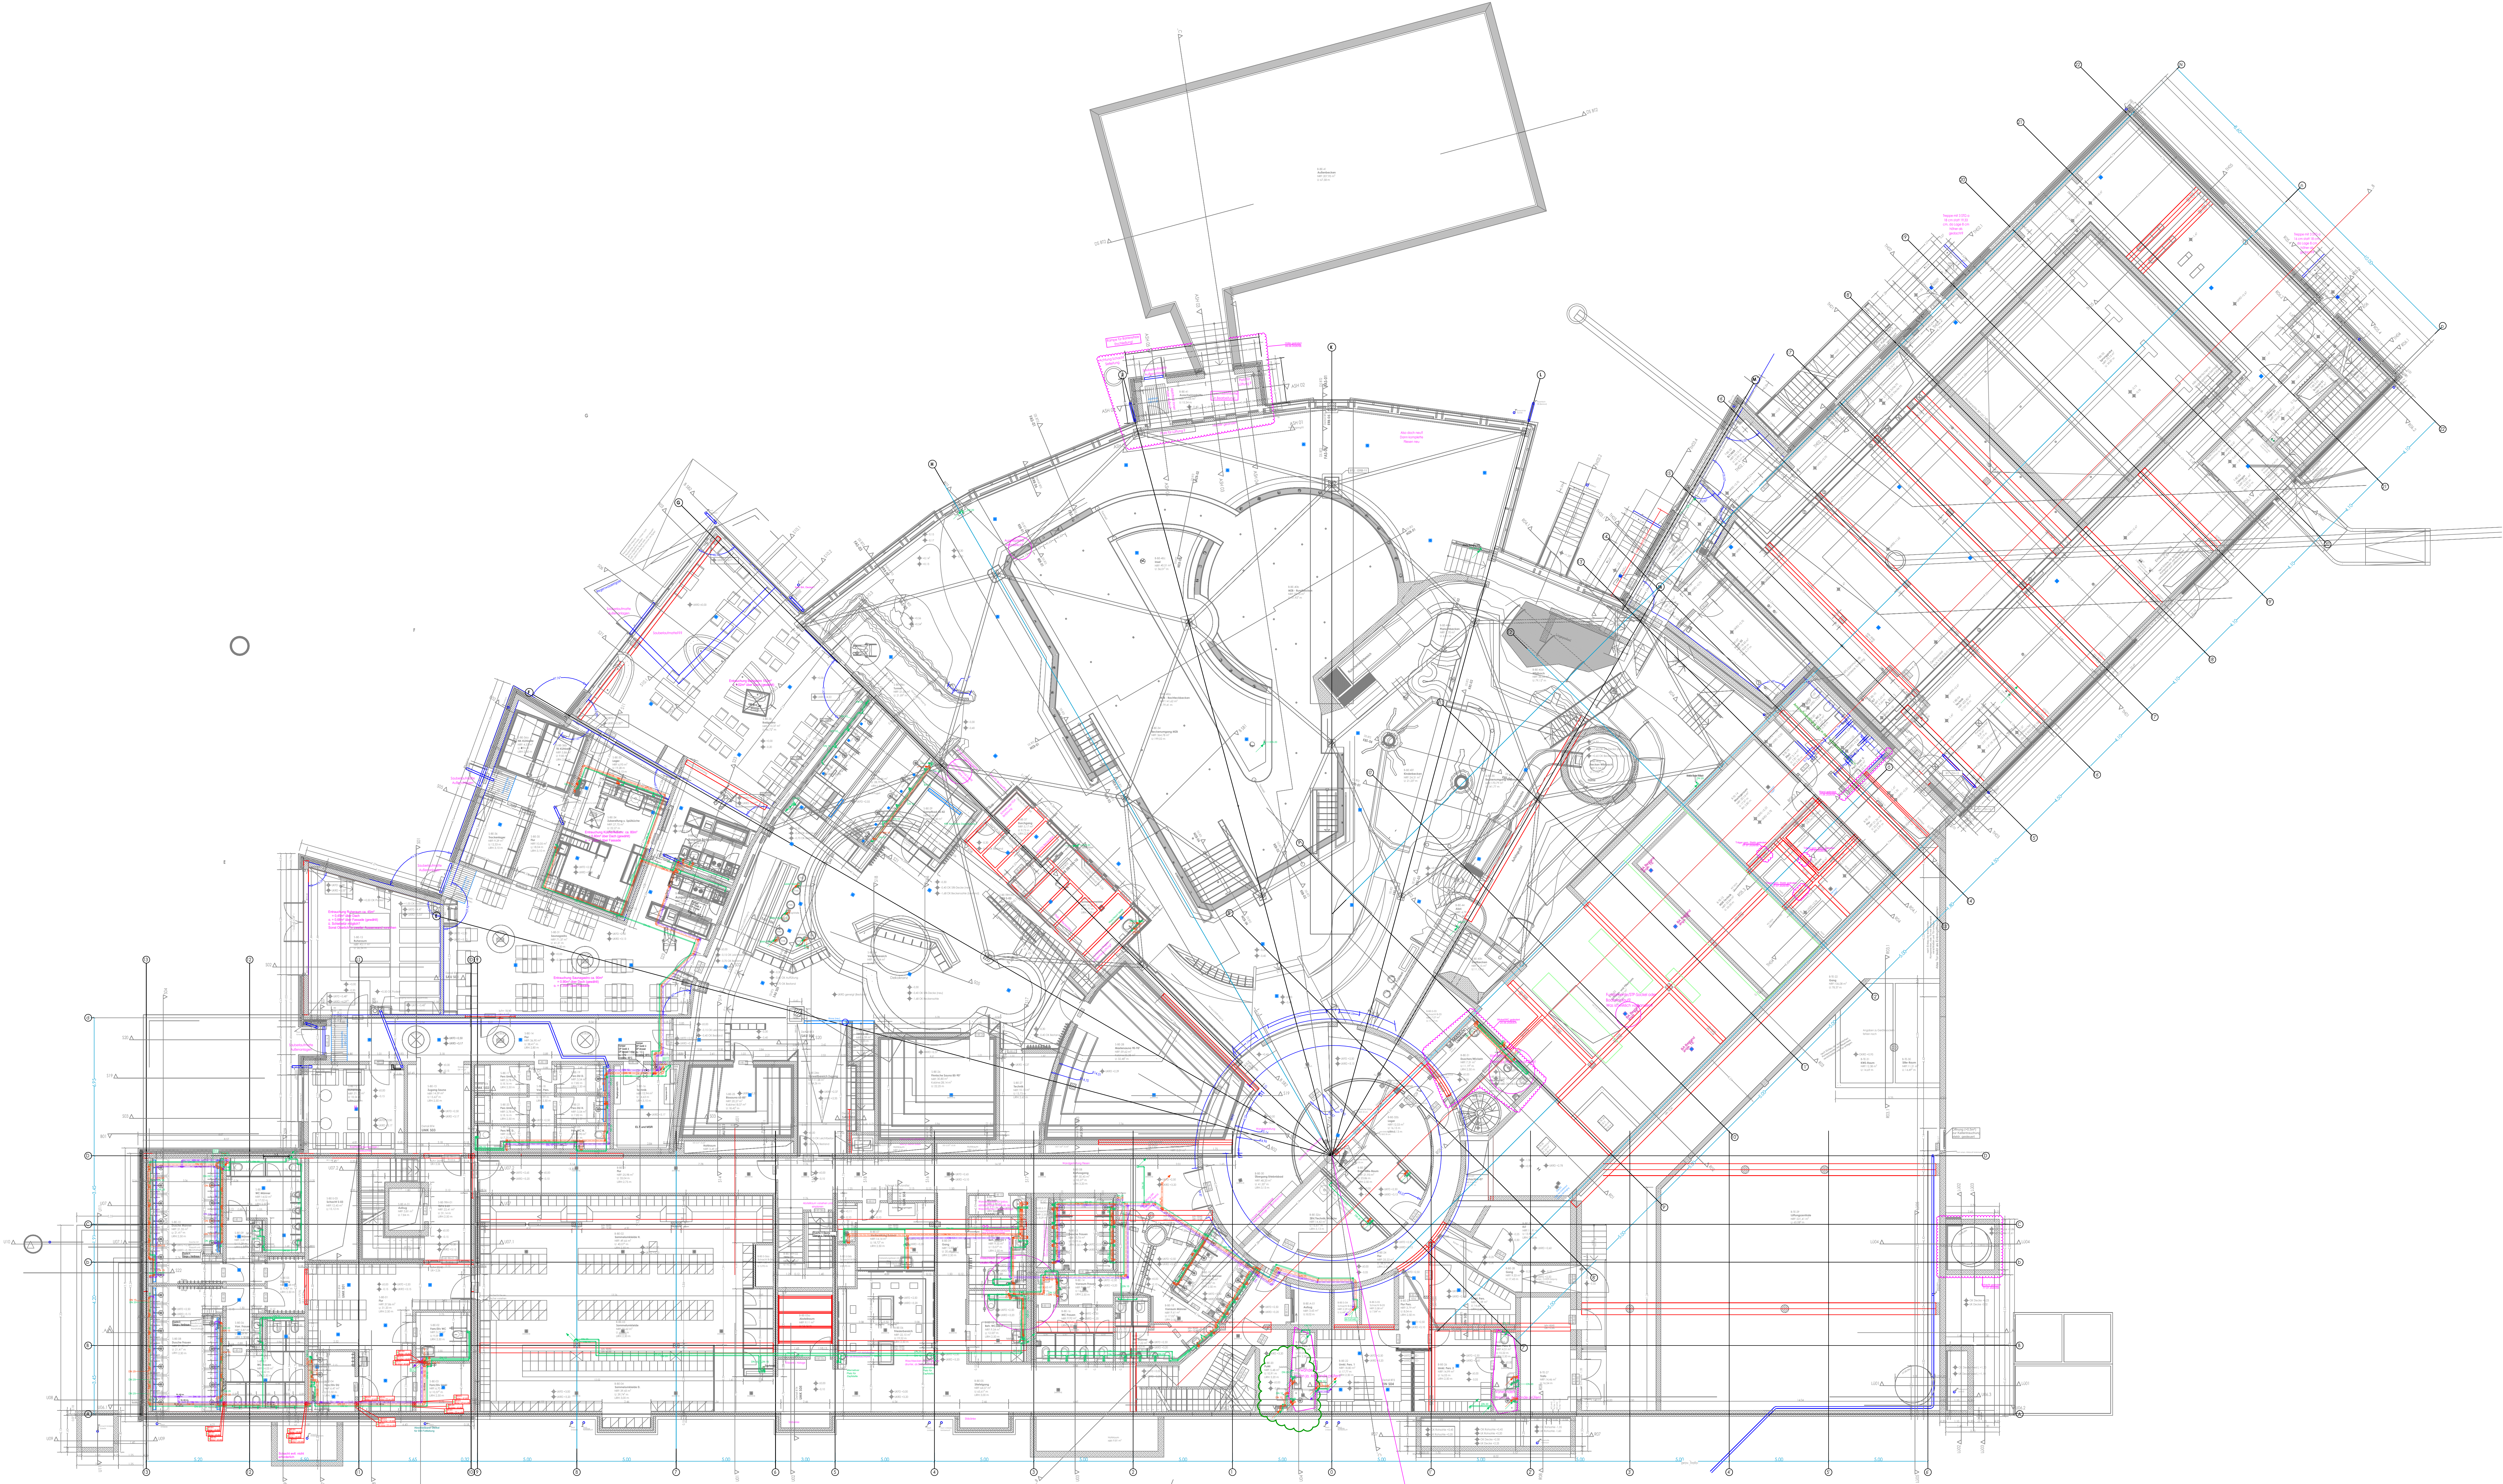

Legende Sanitär			
	Kaltwasser		Warmwasser
	Zirkulation		Nachspeisung WAB
	Kaltwasser Abbruch		
	Absperrventil		Drosselventil

B	Stand 27.08.2026	27.08.2026	Boe
	Ruheraum überarbeitet	15.06.2026	Boe
A	neuer GR	04.03.2026	Boe
Index	Änderung	Datum	Name


	Stahlbeton	U	Umfang
	Beton unbewehrt	UZ	Unterzug
	Estrich	BRH	Brüstungshöhe
	Mauerwerk, Kalksandstein	RWA	Rauch- und Wärmeabzug
	Mauerwerk, Porenbeton		
	Mauerwerk, Verbinder		
	Dämmung (Faser)		
	Dämmung (Hartschaum)		
	Trockenbauwand		
	BD Bodendurchbruch		Bodenentwurf (mehrfach)
	DD Deckendurchbruch		Bodenentwurf (einmalig)
	WD Wandaufbruch / Kambelung		RW Regenwasser
	WD Wandaufbruch / Kambelung		SW Schmutzwasser
	WD Einbauloch Schweißtechnik		RR Regenrohr

Alle Maße sind vor Beginn der Arbeiten am Bau eigenverantwortlich zu prüfen.
Unstimmigkeiten sind mit dem Architekten / der Bauleitung sofort zu klären!
Sämtliche Einbaumasse sind an der Baustelle zu nehmen.
Die Planungen der Fachingenieure, sowie die Angaben der Sonderfachleute sind ebenfalls zu prüfen und zu beachten!
Wandbeläge, wie Putz und Fliesen, bleiben in den Maßangaben unberücksichtigt
Angaben der Brüstungshöhen ab OKFF
Baunull ±0,00 = +11,94 m üNN

Legende - Brandschutz	
	feuerhemmende Wand (F30)
	hochfeuerhemmende Wand (F60)
	hochfeuerhemmende Wand mit mechanischer Beanspruchung (BBW)
	feuerbeständige Wand (F90)
	feuerbeständige Wand mit mechanischer Beanspruchung (BBW)
	Bodenställe Rauch- und Wärmeabzugseinrichtung
	Anleitenstelle
	feuerbeständige, dicht- und selbstschließende Tür (tb-ds-ss)
	hochfeuerhemmende, dicht- und selbstschließende Tür (th-ds-ss)
	feuerhemmende, rauchdichte- und selbstschließende Tür (th-rd-ss)
	feuerhemmende, dicht- und selbstschließende Tür (td-ss)
	rauchdichte- und selbstschließende Tür (rd-ss)
	dichtschließende Tür (ds)

Index	Datum	Änderung	gez.
	05.03.2025	101	Kornel

BAUHERR
Bäderland Hamburg
Weidenstieg 27, 20259 Hamburg, Tel.: 0 40 / 18 88 9 - 0

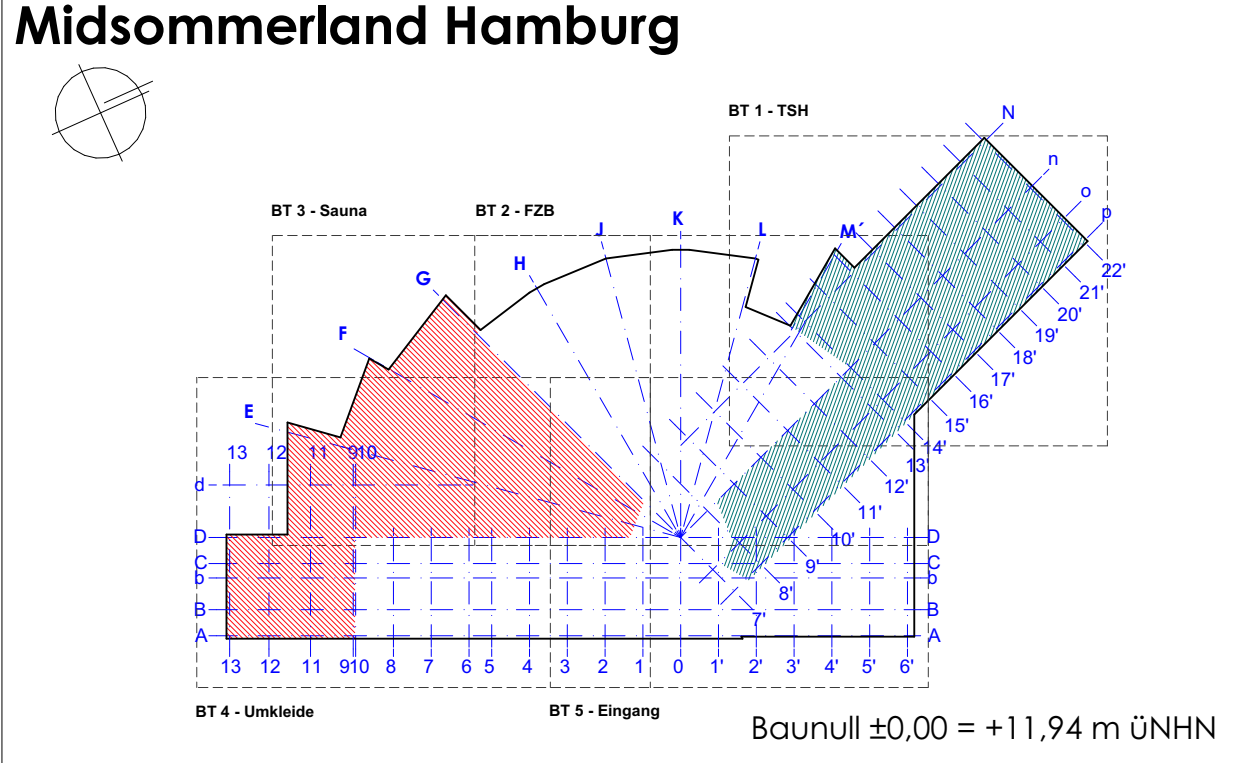

ARCHITEKT		JANBEN BÄR PARTNERSCHAFT mbB	
	PROJEKTLEITER	EYHAUSER ALLEE 4, 26160 BAD ZWISCHENHAHN TEL.: 0 44 03 / 92 81 - 0 MAIL: mail@jbp-architekten.de	
	TWP (TUGOWERKS PLANNING)	ING.-BÜRO BKR Ingenieure Part GmbH BAHNHOFSTRASSE 2, 24568 KALTENKIRCHEN TEL.: 0 41 91 / 722 71 - 0 MAIL: office@bkr-ingenieure.com	
	TGA (TECHNISCHE GEWERKE)	ING.-BÜRO ENERATIO Part GmbH ALSTERDÖRFER STRASSE 276, 22297 HAMBURG TEL.: 0 40 / 514 828 - 0 MAIL: email@eneratio.de	
	ELT (ELEKTRO PLANNING)	ING.-BÜRO SINEPLAN Partnerschaft OSTERSTRASSE 84-90, 20259 HAMBURG TEL.: 0 40 / 41 36 38 - 0 MAIL: info@sineplan.de	
	AL (ARCHITECTEN LEISTUNGEN)	HOREIS + BLATT Partnerschaft mbB SONNEBERGER STRASSE 13, 28329 BREMEN TEL.: 04 21 / 430 849 - 0 MAIL: mail@hb-ba.de	
Grundriss ohne Abbruch - Baudeckene Übersicht ohne Abbruch			
MAßSTAB (1:100)	BLATTGRÖßE (1:400/841)	DATUM (2048-A)	PROJEKT-NR. / PLAN-NR.: MSL-ARC-S-GR-BE-BT1-5_010.1 VA
ZEICHNUNGSDATUM (14.08.2024)	GEZ. VON (Boe)	SE	PLOTTODATUM (24.07.2026)

Ausführungsplanung Baudeckene Sanitär TWS			
MAßSTAB (1:100)	BLATTGRÖßE (841 x 1650)	DATUM (2048-A)	PROJEKT-NR. / PLAN-NR.: MSL-ARC-S-GR-BE-BT1-5_010.1 VA
ZEICHNUNGSDATUM (14.08.2024)	GEZ. VON (Boe)	SE	PLOTTODATUM (24.07.2026)