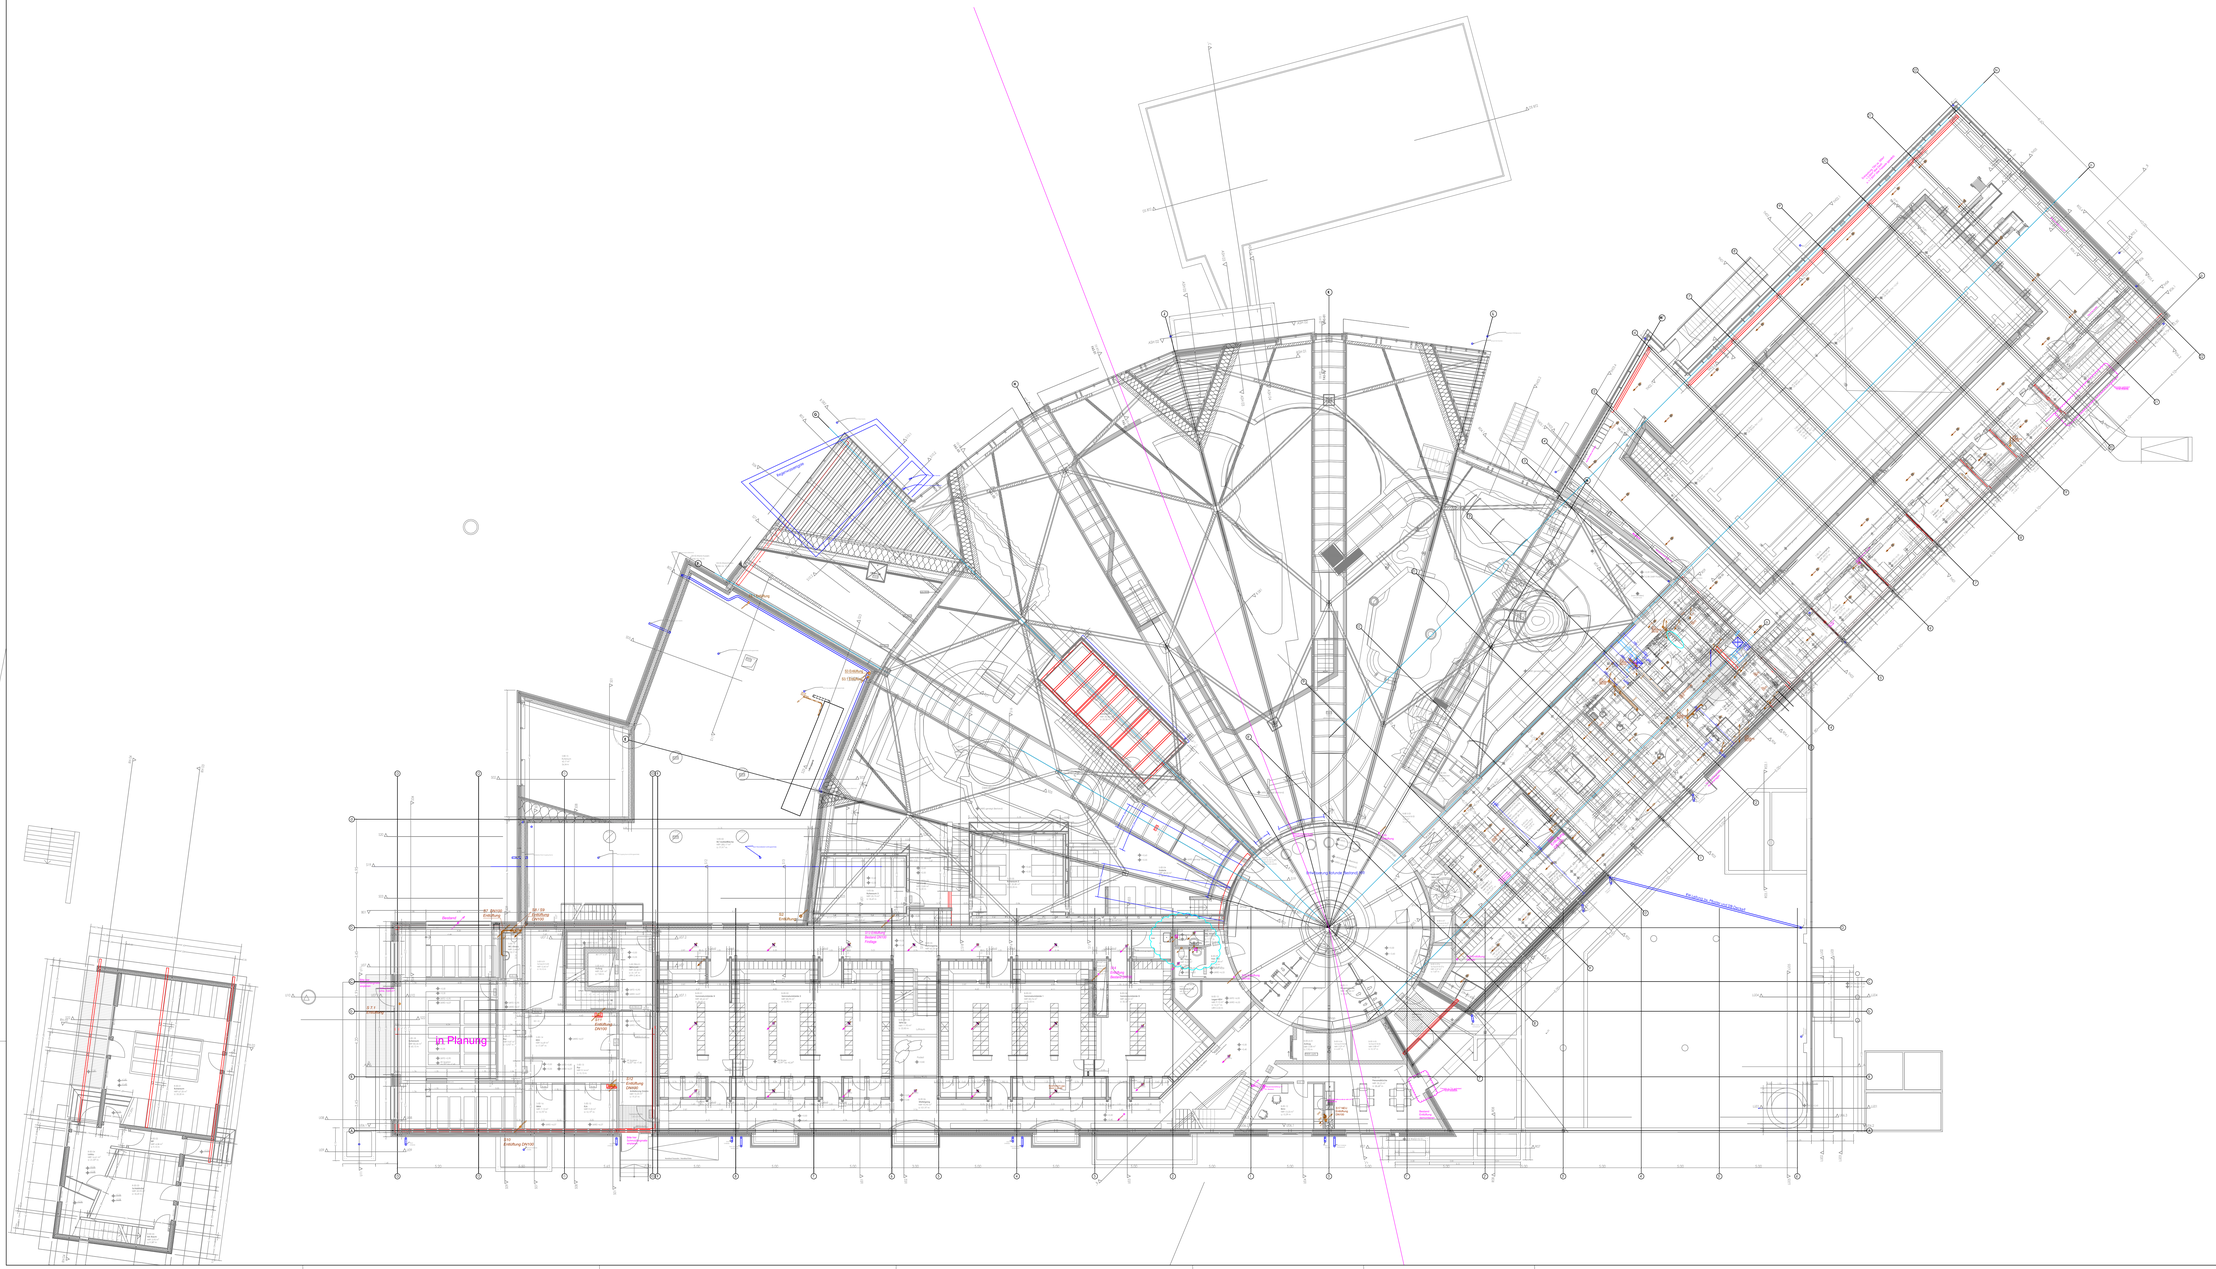
in Planung
Sonnenschutzrollo
Sonnenschutzrollo Fenster
Zweite Decke
Decke
Decke (DH100)
Decke (DH100)
Decke (DH100)