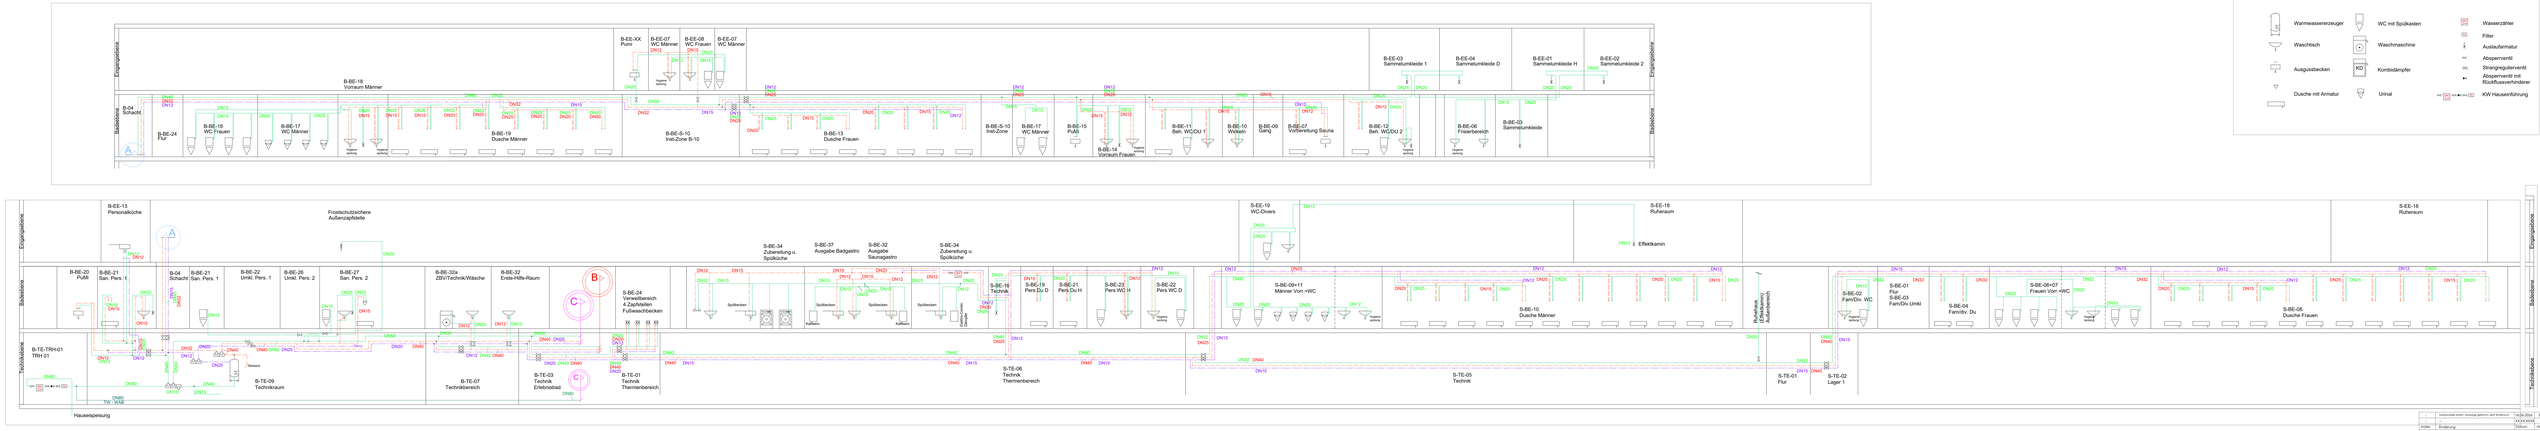

Index	Änderung	Datum	Name
1	konstruktive Anpas. Grundlage geändert, grün Kalkraum	14.04.2014	Bue
		14.04.2014	Bue

BAUPHASE = HT1 RAW (LEWIS)

BAUHERR
Stiftelsen Ø Hamburg
Reeperbahn 27 20359Hamburg Tel.: 0 40 / 18 88 F- 0

ARCHITEKT
JANSEN BÄR PARTNERSCHAFT mbB
EPHAGEN ALLEE 4, 20146 BAD ZWISCHENAHN
Tel.: 0 44 03 / 72 61 - 0 MAIL: mail@bjp-partner.de

TWP Technische Planung
SKE Ingenieure Port GmbH
BURKHARDSTRASSE 1, 20095 ALTE SAMMLUNG
TEL.: 0 40 / 37 50 - 0 MAIL: info@ske-ingenieure.com

KGA Gebäudetechnik
ENERATO Port GmbH
HEERSTRASSE 59-61 DE 21079 HAMBURG
TEL.: 0 40 / 79 14 - 0 MAIL: info@enerato.de

BRT Bauphysik
SINEPLAN
OSTERSTRASSE 58-60, 20259 HAMBURG
TEL.: 0 40 / 42 38 - 0 MAIL: info@sinep.de

AL Landschaftsarchitektur
HORES + BLATT Partnerschaft mbB
SCHANDER-DR-STRASSE 13, 20251 MÜNSTER
TEL.: 04 21 / 20 00 07 - 0 MAIL: mail@hb-ev.de

Ausführungsplanung
Trinkwasserschema

maßstab:	gezeichnet:	geprüft:
	R.Ka / SAE	
datum:	gezeichnet:	geprüft:
01.03.2013	Sch	

MN_TGA-EA-EK-EFA-SAN-KG-XXXX-TWA-XX

Urheberrechtsvermerk: Alle Rechte vorbehalten, insbesondere das Recht der Vervielfältigung und Verbreitung sowie der Übersetzung.